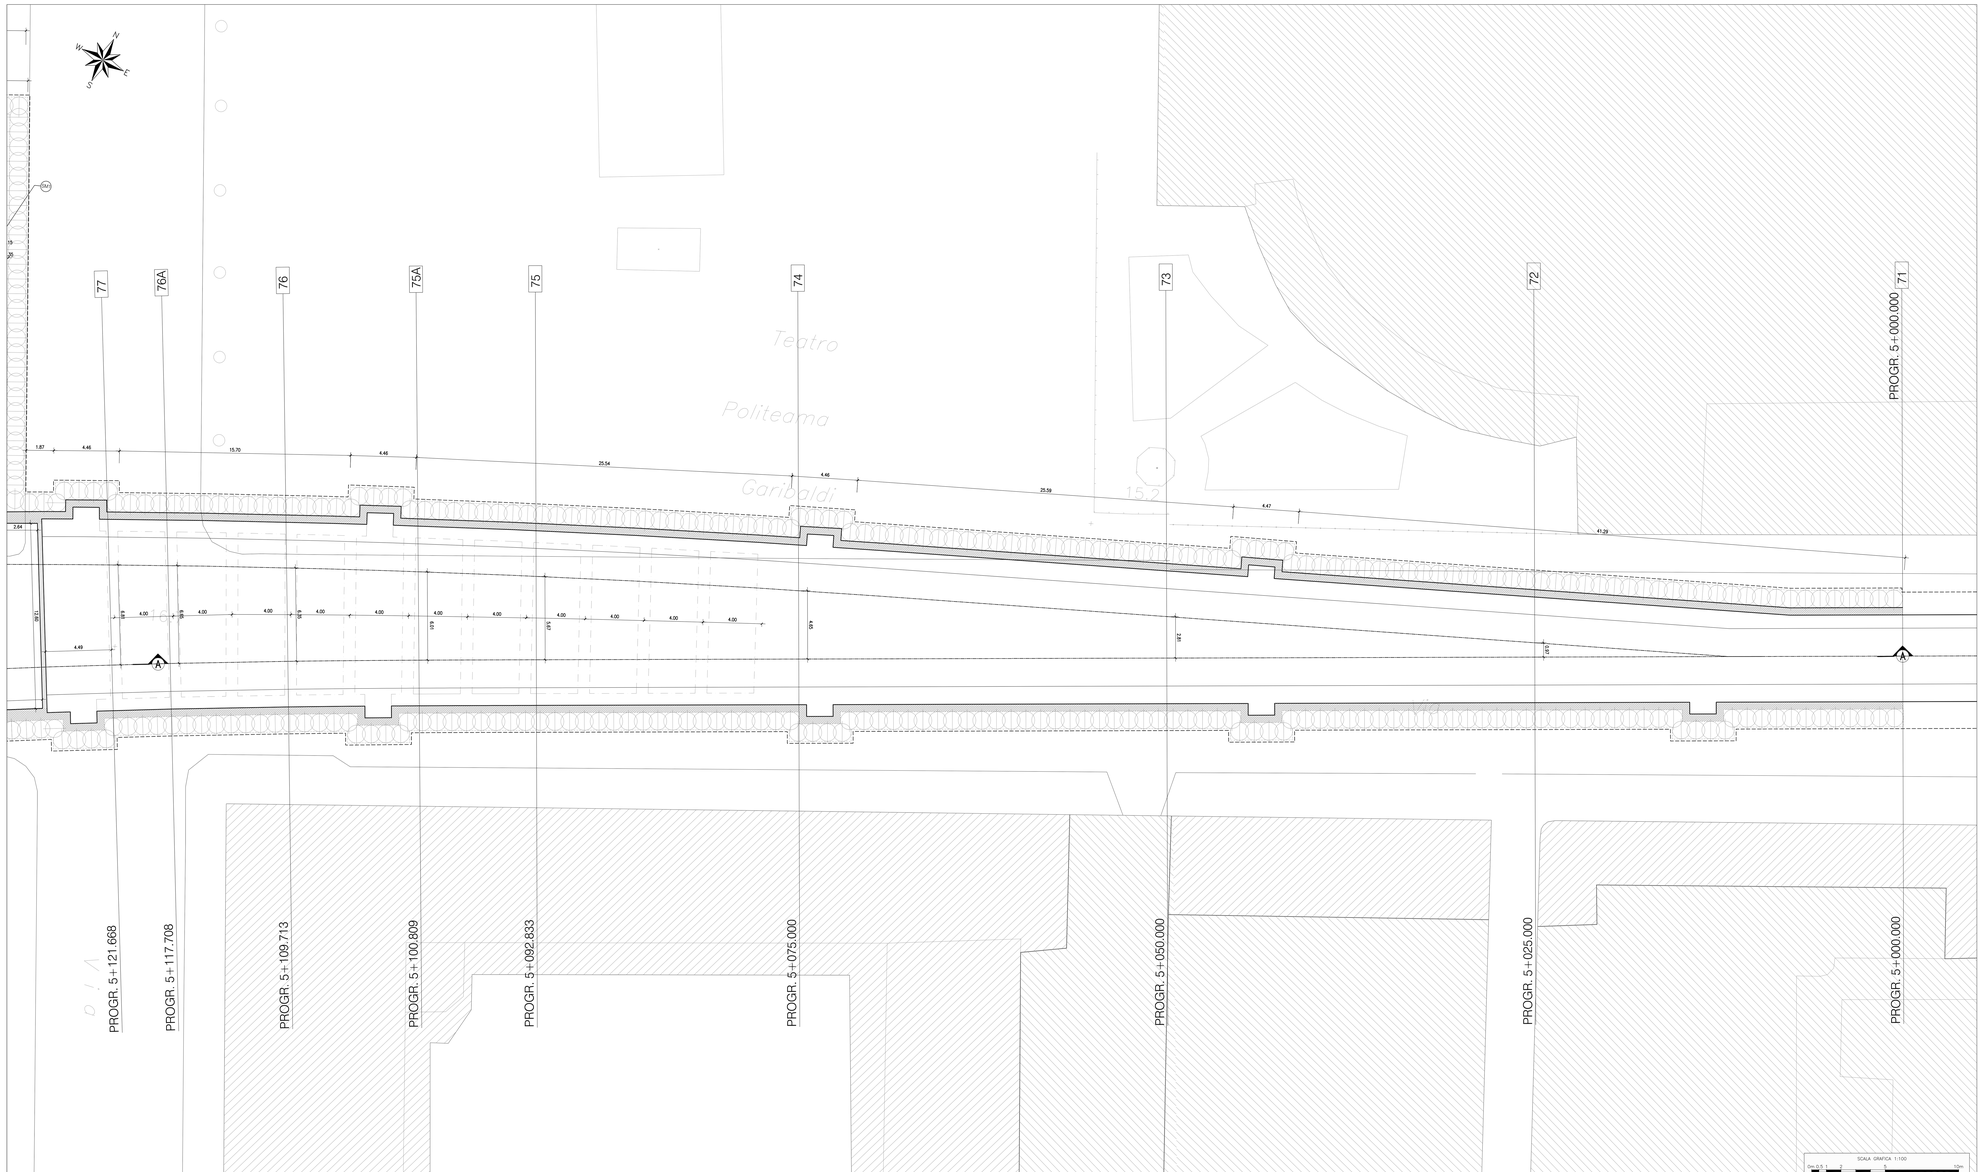

KEY-PLAN

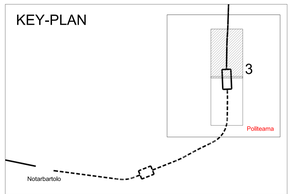

TABELLA MATERIALI

	MATERIALI	CARATTERISTICHE	PRESCRIZIONI PARTICOLARI - LOCALIZZAZIONI	TAMPONI
	CALCESTRUZZO ARMATO GETTATO IN OPERA	Rck >= 35 MPa Classe XC4 qualora venga utilizzato per la realizzazione di muracche, le superfici dovranno essere trattate con idonei prodotti chimici impermeabilizzanti, qualora intonacate con malta cementizia come alla voce	Pali di fondazione, cordoli sommitali, muri di sottoscarpa, cordoli cordolo-guardia, muri di sostegno, muri di ala, muri di testata, muri 