

LIVELLO BANCHINA SCALA 1:100

LISTA CAVI


RILEVAZIONE FUMI					
TRAGITTO		CAVO			
DA	A	NORMA DI RIF. TO	FORMAZIONE	PUNTI DI SEZIONE	
Centrale Riv. Incendi	Sensore Modulo Comando Pulsante	Loop (CEI EN50200)	2(2x1)	(A)	
Sensore	Rip. ottico All.	Loop (CEI EN50200)	(2x1)	(B)	

ESTINTORI

E1	ESTINTORE A POLVERE 6 kg.
E2	ESTINTORE CO 5kg.
E3	POLVERE CARRELLATO 50 kg.

- #### LEGENDA
- CENTRALE IMPIANTO RILEVAZIONE INCENDI FINO A 40 LOOP
 - RILEVATORE OTTICO DI FUMO AUTOINDIRIZZANTE
 - RILEVATORE A TECNOLOGIA MULTIPLA
 - RILEVATORE TERMOCOPIMETRICO
 - RILEVATORE DI OSSIGENO
 - SONDA ANTILAGAMENTO INSTALLATA SOTTO PAVIMENTO RIALZATO O CUNICOLO
 - RILEVATORE DA CONDOTTA EFFETTO VENTURI CON CAMERA DI ANALISI
 - MODULO COMANDO E SEGNALAZIONE (1 ingresso / 1 uscita)
 - MODULO COMANDO E SEGNALAZIONE (4 ingressi / 4 uscite)
 - RIPETITORE OTTICO
 - PULSANTE MANUALE DI ALLARME INCENDIO
 - PANNELLO OTTICO/ACUSTICO "ALLARME INCENDIO"
 - PANNELLO OTTICO/ACUSTICO "EVACUARE IL LOCALE"
 - PANNELLO OTTICO/ACUSTICO "VIETATO ENTRARE"
 - UNITA' DI SPEGNIMENTO INCENDIO
 - CASSETTA DI DERIVAZIONE
 - SPOSTAMENTO IN VERTICALE CONDOTTE PORTACAVI
 - CANALE PORTACAVI METALLICO CON COPRICHIO 300x100mm
 - TUBO PORTACAVI FISSATO A PARETE, SOFFITTO O PAVIMENTO (DIAMETRO NOMINALE 32)
 - TUBAZIONE IN PVC RIGIDA POSATA SOTTOPAVIMENTO

NOTE:
LE CANALE METALLICHE DI DISTRIBUZIONE PRIMARIA ED I CAVIDOTTI SONO COMUNI PER TUTTI GLI IMPIANTI A CORRENTI DEBOLI (SECURITY , SAFETY)

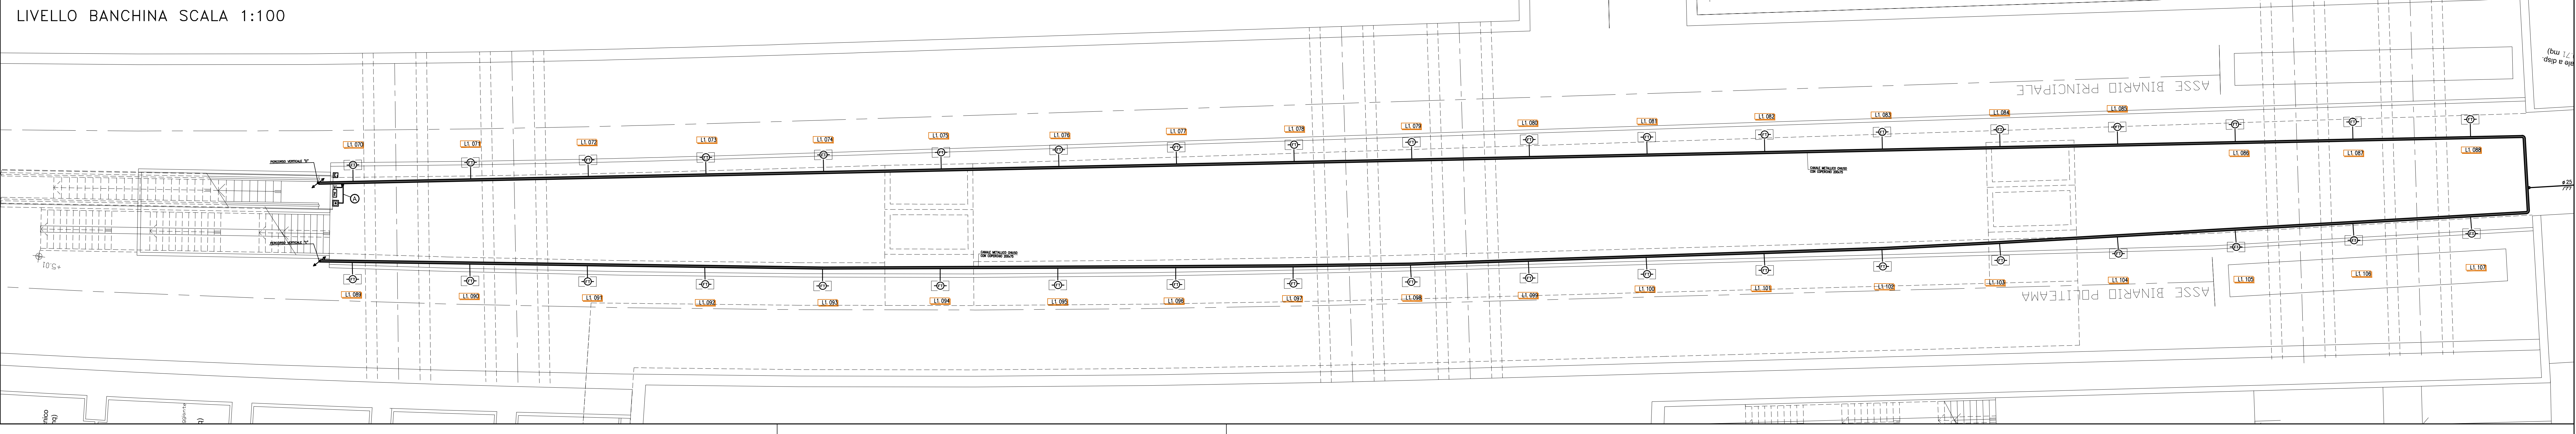

LIVELLO BANCHINA SCALA 1:100

COMUNE DI PALERMO COMITENTE:

RFI
Rete Ferroviaria Italiana
GRUPPO FERROVIE DELLO STATO

DIREZIONE LAVORI:
ITALFERR
GRUPPO FERROVIE DELLO STATO

IMPRESA ESECUTRICE:
TECNIS

PROGETTO ESECUTIVO
PRIMO LOTTO FUNZIONALE CHIUSURA DELL'ANELLO FERROVIARIO IN SOTTERRANEO NEL TRATTO DI LINEA TRA LE STAZIONI DI PALERMO NOTARBARTOLO E GIACHERY E PROSEGUIMENTO FINO A POLITEAMA

FERMATA POLITEAMA
IMPIANTI SAFETY
IMPIANTO RILEVAZIONE INCENDIO
PIANO Q.TA BANCHINA

COMMESSA	LOTTO	FASE	ENTE	TIPO DOC.	OPERA/DISCIPLINA	PROGR.	REV.	SCALA
R	S72	01	E	ZZ	PA	FV0307	001	B 1:100

PROGETTAZIONE: ATI (Associazione Temporanea d'Imprese)

sab
Società per Azioni
(Mandatario)

Rev.	Descrizione	Redatto	Data	Verificato	Data	Approvato	Data
A	Emissione	S. Giannatà	07.09.10	R. Pisciotta	08.09.10	S. Esposito	12.09.10
B	Emesso a seguito istruttoria ITALFERR	R. Giannatà	19.09.11	R. Pisciotta	19.09.11	S. Esposito	19.09.11

F.lli. E.lli. F.lli. E.lli.