


- LEGGENDA
- numerazione progressiva telecamere  
TELECAMERA CCD1/3" - 0.4lux - completa di obiettivo vari focale 5-50mm - f/1.2 - Alm. 24 Vca
  - CENTRALE TVCC
  - CANALA PORTACAVI METALLICA 300x100 CON COPERCHIO
  - CASSETTA DI DERIVAZIONE
  - SPOSTAMENTO IN VERTICALE CONDOTTE PORTACAVI
  - TUBAZIONE IN PVC RIGIDO Ø20

LE CANALE METALLICHE DI DISTRIBUZIONE PRIMARIA ED I CAVIDOTTI SONO COMUNI PER TUTTI GLI IMPIANTI A CORRENTI DEBOLI (SECURITY, SAFETY)

| LISTA CAVI        |            |                                |                |                  |
|-------------------|------------|--------------------------------|----------------|------------------|
| Controllo Accessi |            |                                |                |                  |
| TRAGITTO          |            | CAVO                           |                |                  |
| DA                | A          | NORMA DI RIF.TO                | FORMAZIONE     | PUNTI DI SEZIONE |
| Videregistratore  | Telecamere | 01 01-02 e 0101-03<br>01 04-01 | R059+2x2+2x0.5 | ⓐ                |

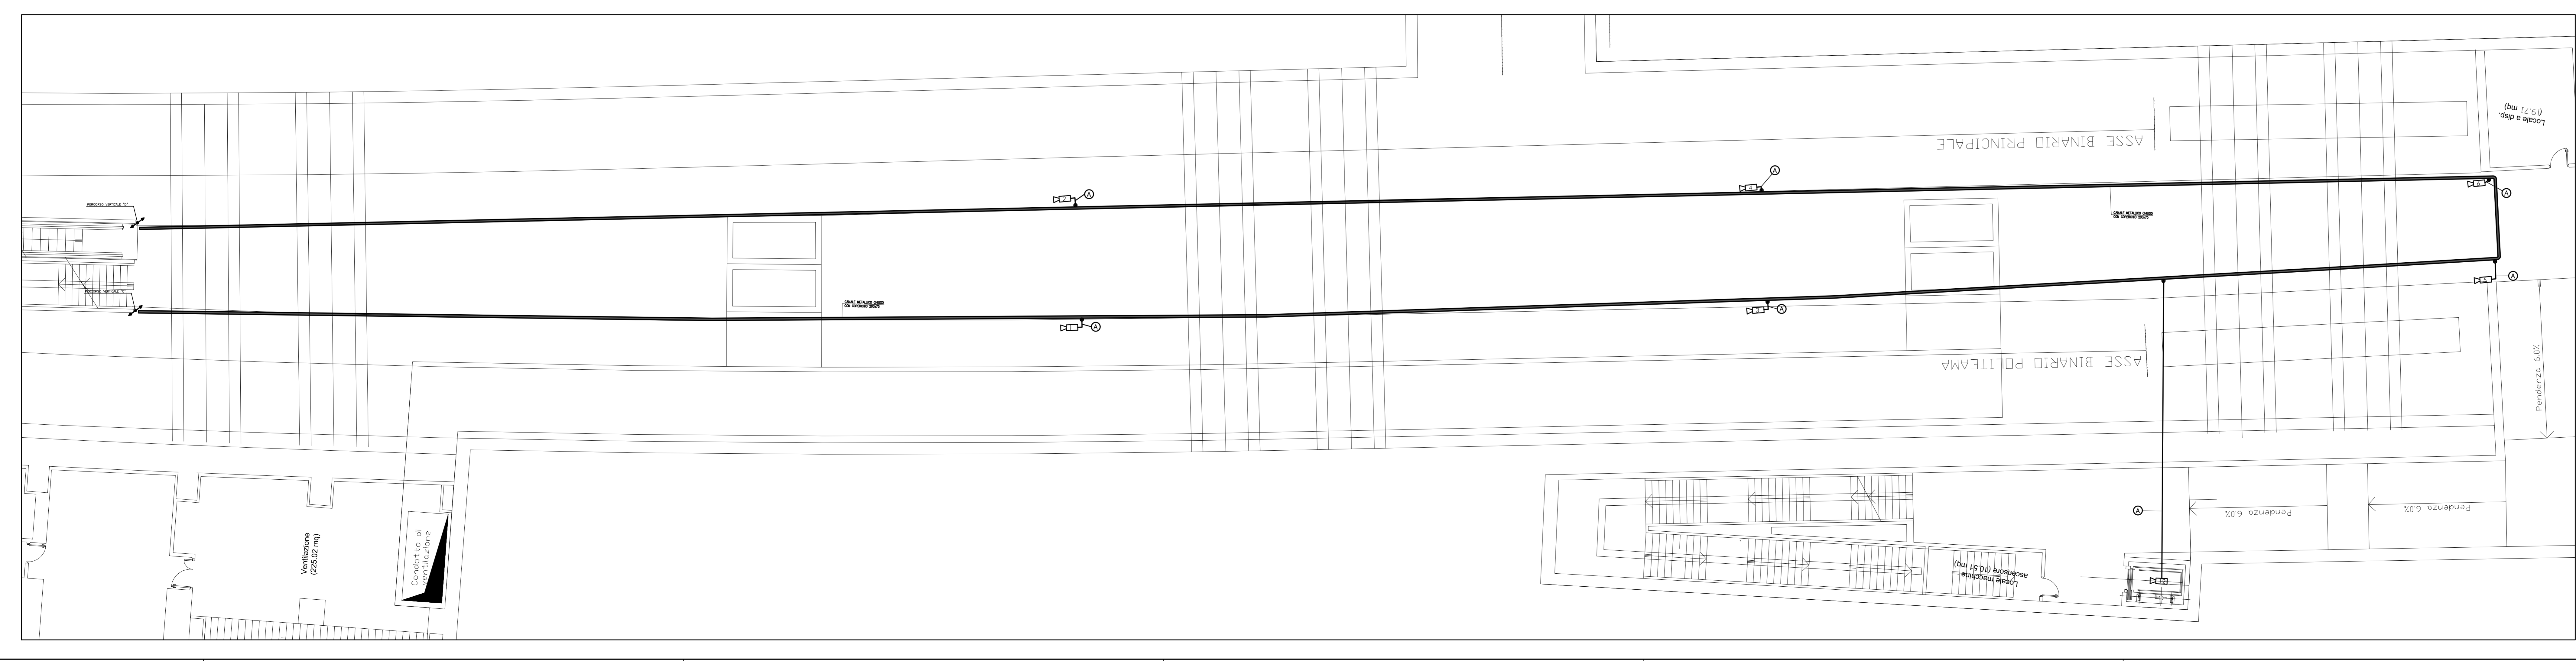

COMUNE DI PALERMO

COMMITTENTE: RFI RETE FERROVIARIA ITALIANA GRUPPO FERROVIE DELLO STATO

DIREZIONE LAVORI: ITALFERR GRUPPO FERROVIE DELLO STATO

IMPRESA ESECUTRICE: TECHNIS

**PROGETTO ESECUTIVO**  
**PRIMO LOTTO FUNZIONALE CHIUSURA DELL'ANELLO FERROVIARIO IN SOTTERRANEO NEL TRATTO DI LINEA TRA LE STAZIONI DI PALERMO NOTARBARTOLO E GIACHERY E PROSEGUIMENTO FINO A POLITEAMA**

FERMATTA POLITEAMA  
 IMPIANTI SECURITY  
 IMPIANTO TVCC  
 PIANO Q.TA BANCHINA

| COMMESSA | LOTTO | FASE | ENTE TIPO | DOC. | OPERA/DISCIPLINA | PROGR. | REV. | SCALA      |
|----------|-------|------|-----------|------|------------------|--------|------|------------|
| RS72     | 01    | E    | Z         | PB   | FV030X           | 001    | B    | 1:50/1:100 |

PROGETTAZIONE: ATI (Associazione Temporanea d'Imprese)

PROGETTO: PROGIN (Capogruppo Mandataria)

| Rev. | Descrizione                            | Redatto       | Data     | Verificato    | Data     | Approvato   | Data     |
|------|--|---------------|----------|---------------|----------|-------------|----------|
| A    | Emissione                              | R. Giannarino | 07.09.10 | R. Piccirilli | 08.09.10 | S. Esposito | 12.09.10 |
| B    | Emissione a seguito struttura ITALFERR | R. Giannarino | 19.09.11 | R. Piccirilli | 19.09.11 | S. Esposito | 19.09.11 |

F. Ebb.