

### LEGENDA


- Barriere Acustiche Fisse - h. 3 m.
- Barriere Acustiche Mobili - h. 3 m.
- Barriere Acustiche Mobili - h. 4 m.
- Barriere Acustiche Fisse - h. 3 m. - in prossimità di scuole

#### Aree di cantiere

- Aree logistico/operative
- Aree di stoccaggio interne al cantiere
- Aree di cantiere per trincea
- Area intermodale
- Aree di stoccaggio attrezzature e materiali

#### Fasi realizzative

- Attività di scavo: esecuzione diaframmi, scavo di ribasso e a foro cieco.
- + Viabilità di cantiere durante gli scavi

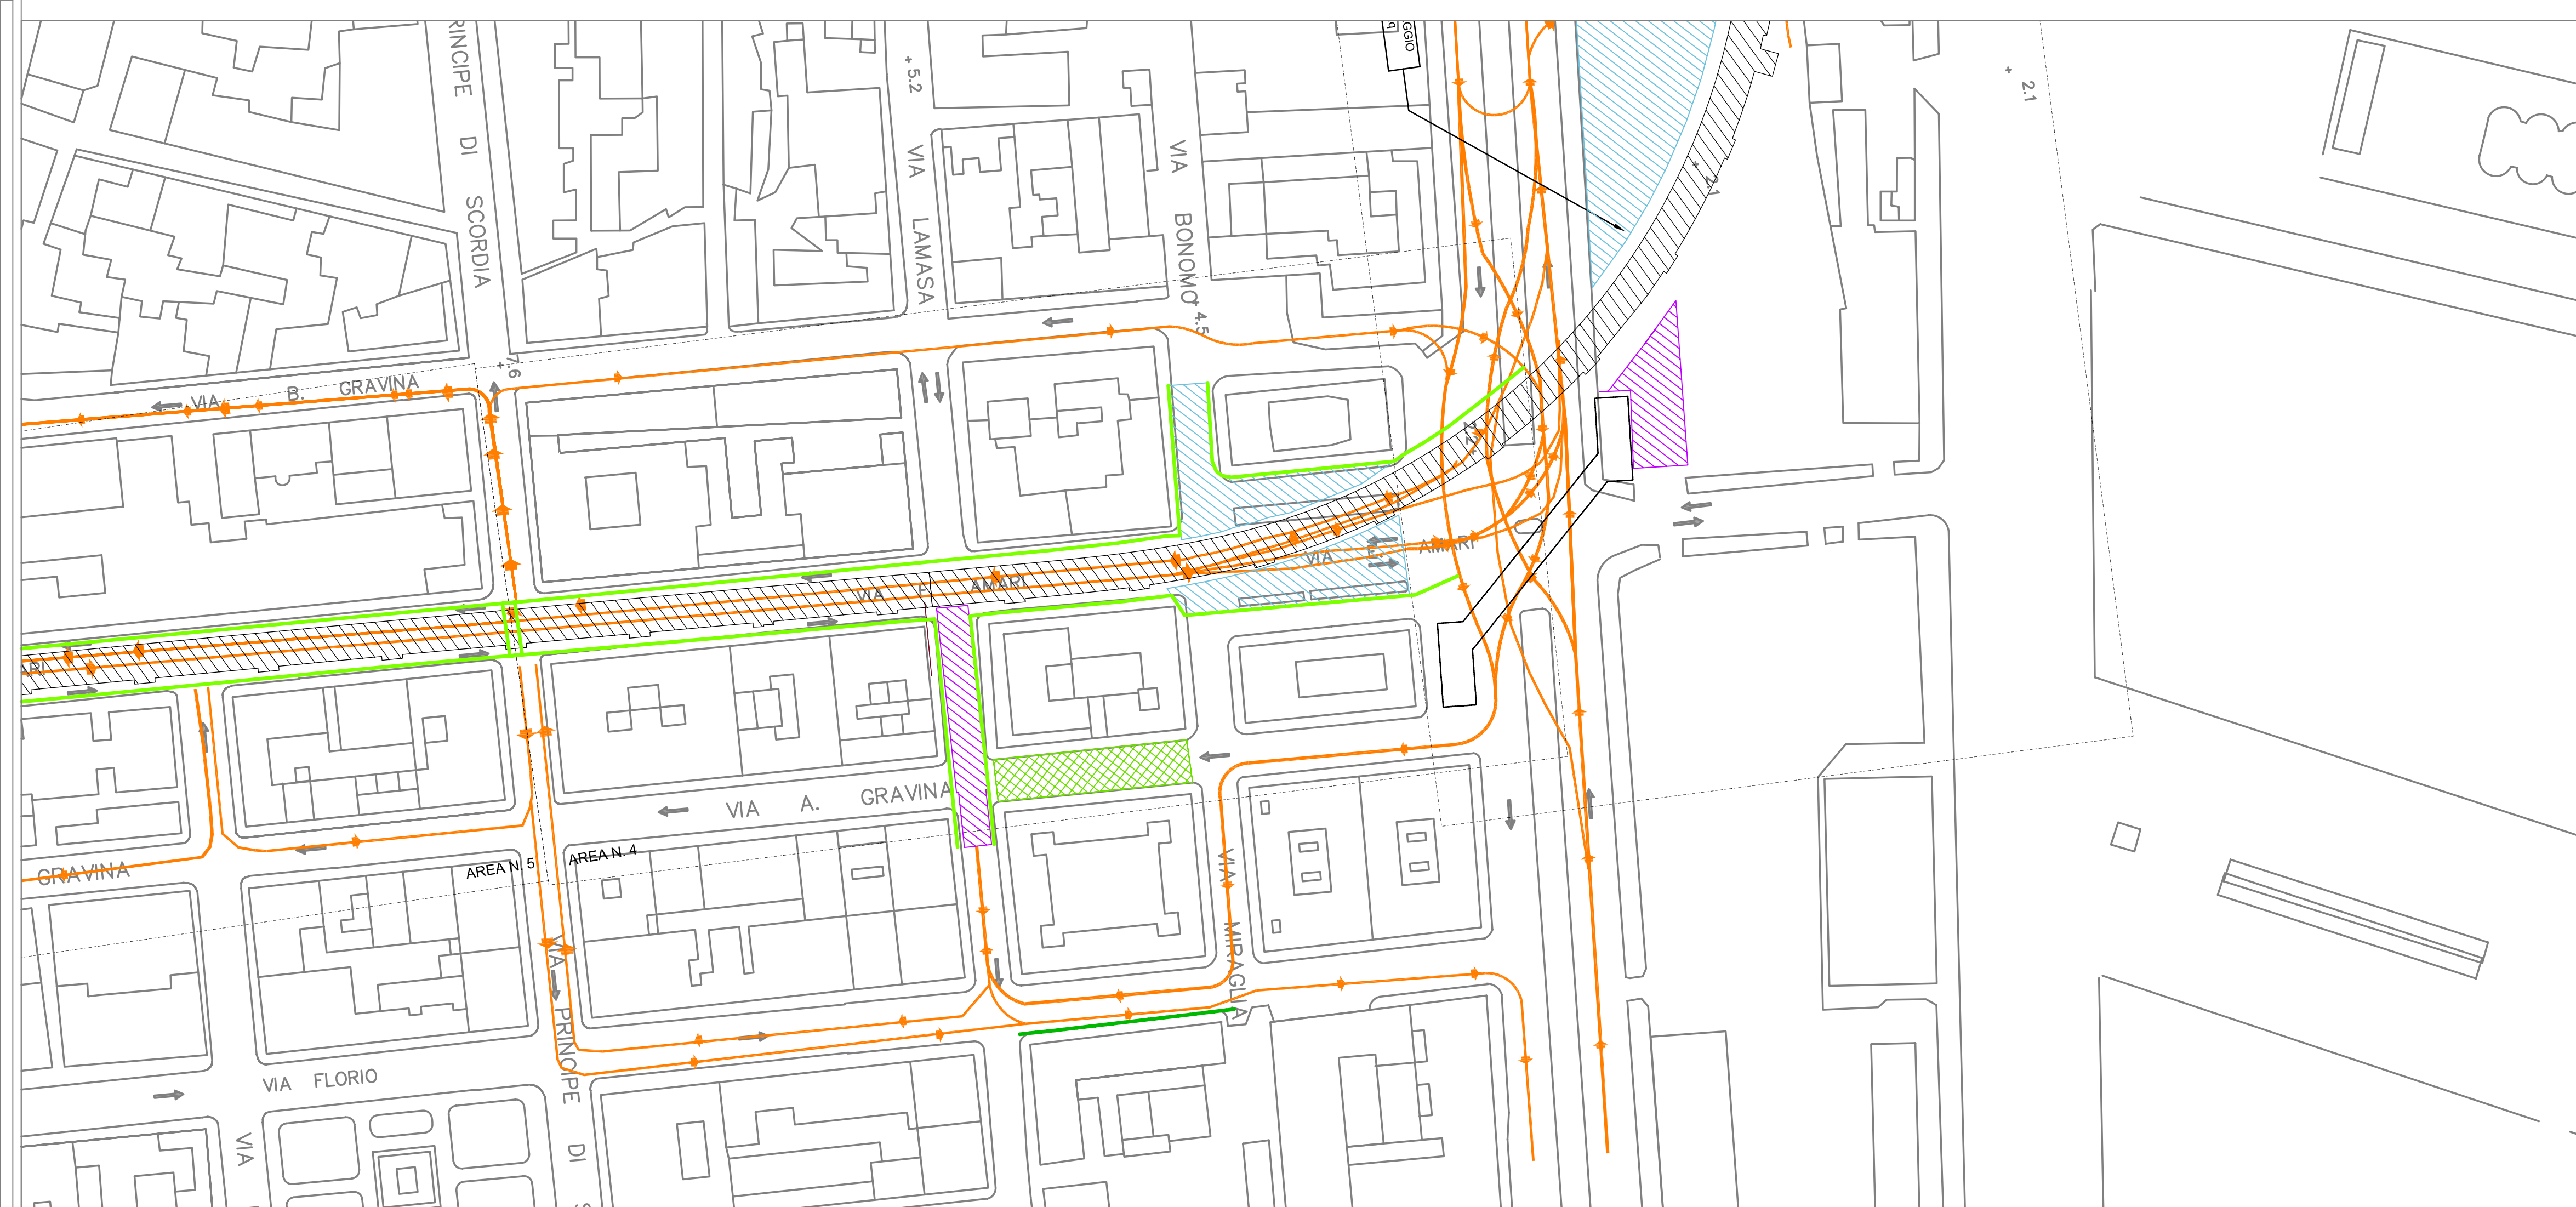



COMUNE DI PALERMO

COMMITTENTE:



RFI  
RETE FERROVIARIA ITALIANA  
GRUPPO FERROVIE DELLO STATO



DIREZIONE LAVORI:

IMPRESA ESECUTRICE:



**PROGETTO ESECUTIVO**  
**PRIMO LOTTO FUNZIONALE CHIUSURA DELL'ANELLO FERROVIARIO IN SOTTERRANEO NEL TRATTO DI LINEA TRA LE STAZIONI DI PALERMO NOTARBARTOLO E GIACHERY E PROSEGUIMENTO FINO A POLITEAMA**

PROGETTO AMBIENTALE DELLA CANTIERIZZAZIONE  
 COMPONENTE RUMORE  
 Localizzazione degli interventi di Mitigazione in fase di cantiere 1 di 3

COMMESSA	LOTTO	FASE	ENTE	TIPO	DOC.	OPERA/DISCIPLINA	PROGR.	REV.	SCALA
RS72	01	E	ZZ	PZ	CA000X	001	A	1:100	

PROGETTAZIONE: ATI (Associazione Temporanea d'Imprese)



PROGIN s.p.a.  
(Capogruppo Mandataria)



SAB  
gruppo esc.  
(Mandante)

Rev.	Descrizione	Redatto	Data	Verificato	Data	Approvato	Data
A	Emissione	F. Petrelli	13/09/2010	R. Piccirillo	15/09/2010	S. Esposito	16/09/2010

File: \_\_\_\_\_