

LEGENDA


- Barriere Acustiche Fisse - h. 3 m.
- Barriere Acustiche Mobili - h. 3 m.
- Barriere Acustiche Mobili - h. 4 m.
- Barriere Acustiche Fisse - h. 3 m. - in prossimità di scuole

Aree di cantiere

- Aree logistico/operative
- Aree di stoccaggio interne al cantiere
- Aree di cantiere per trincea
- Area intermodale
- Aree di stoccaggio attrezzature e materiali

Fasi realizzative

- Attività di scavo: esecuzione diaframmi, scavo di ribasso e a foro cieco.
- + Viabilità di cantiere durante gli scavi
- Linea ferroviaria/metropolitana

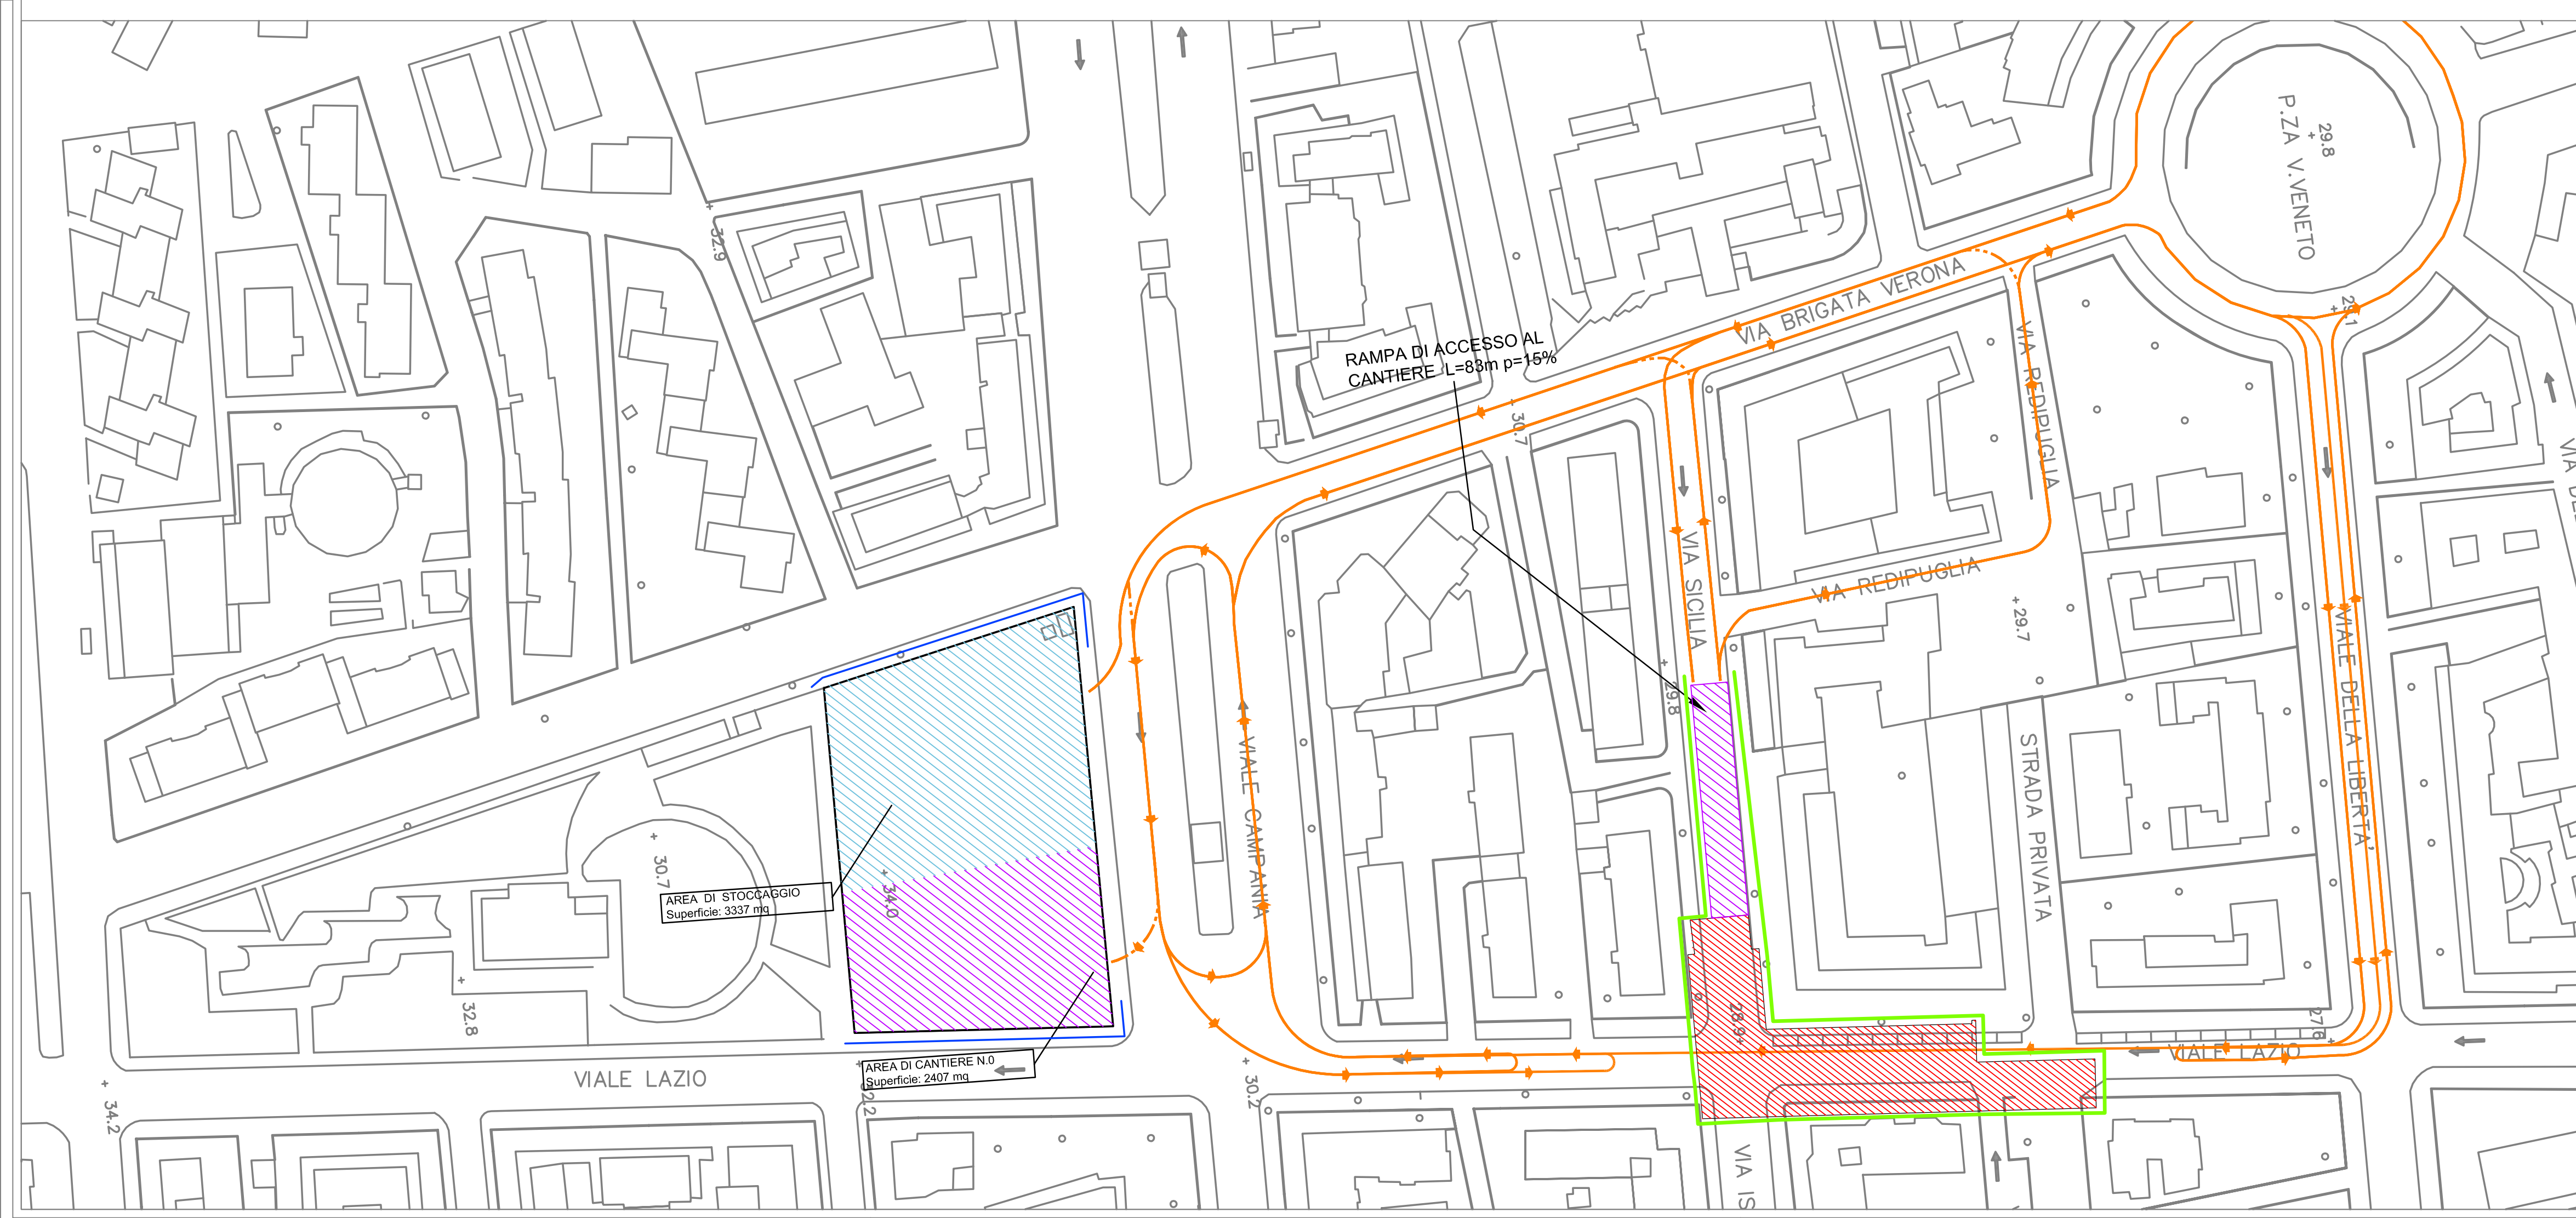



COMUNE DI PALERMO

COMMITTENTE:



RFI
RETE FERROVIARIA ITALIANA
GRUPPO FERROVIE DELLO STATO



DIREZIONE LAVORI:
ITALFERR
GRUPPO FERROVIE DELLO STATO



IMPRESA ESECUTRICE:

PROGETTO ESECUTIVO

PRIMO LOTTO FUNZIONALE CHIUSURA DELL'ANELLO FERROVIARIO IN SOTTERRANEO NEL TRATTO DI LINEA TRA LE STAZIONI DI PALERMO NOTARBARTOLO E GIACHERY E PROSEGUIMENTO FINO A POLITEAMA

PROGETTO AMBIENTALE DELLA CANTIERIZZAZIONE

COMPONENTE RUMORE

Localizzazione degli interventi di Mitigazione in fase di cantiere 2 di 3

COMMESSA	LOTTO	FASE	ENTE	TIPO	DOC.	OPERA/DISCIPLINA	PROGR.	REV.	SCALA											
R	S	7	2	0	1	E	Z	Z	P	Z	CA	0	0	0	X	0	0	2	A	1:100



PROGETTAZIONE:
PROGIN
(Capogruppo Mandataria)



(Mandante)

Rev.	Descrizione	Redatto	Data	Verificato	Data	Approvato	Data
A	Emissione	F. Petrelli	13/09/2010	R. Piccirillo	15/09/2010	S. Esposito	16/09/2010

File: _____