



Sezione Pz1 - SE05

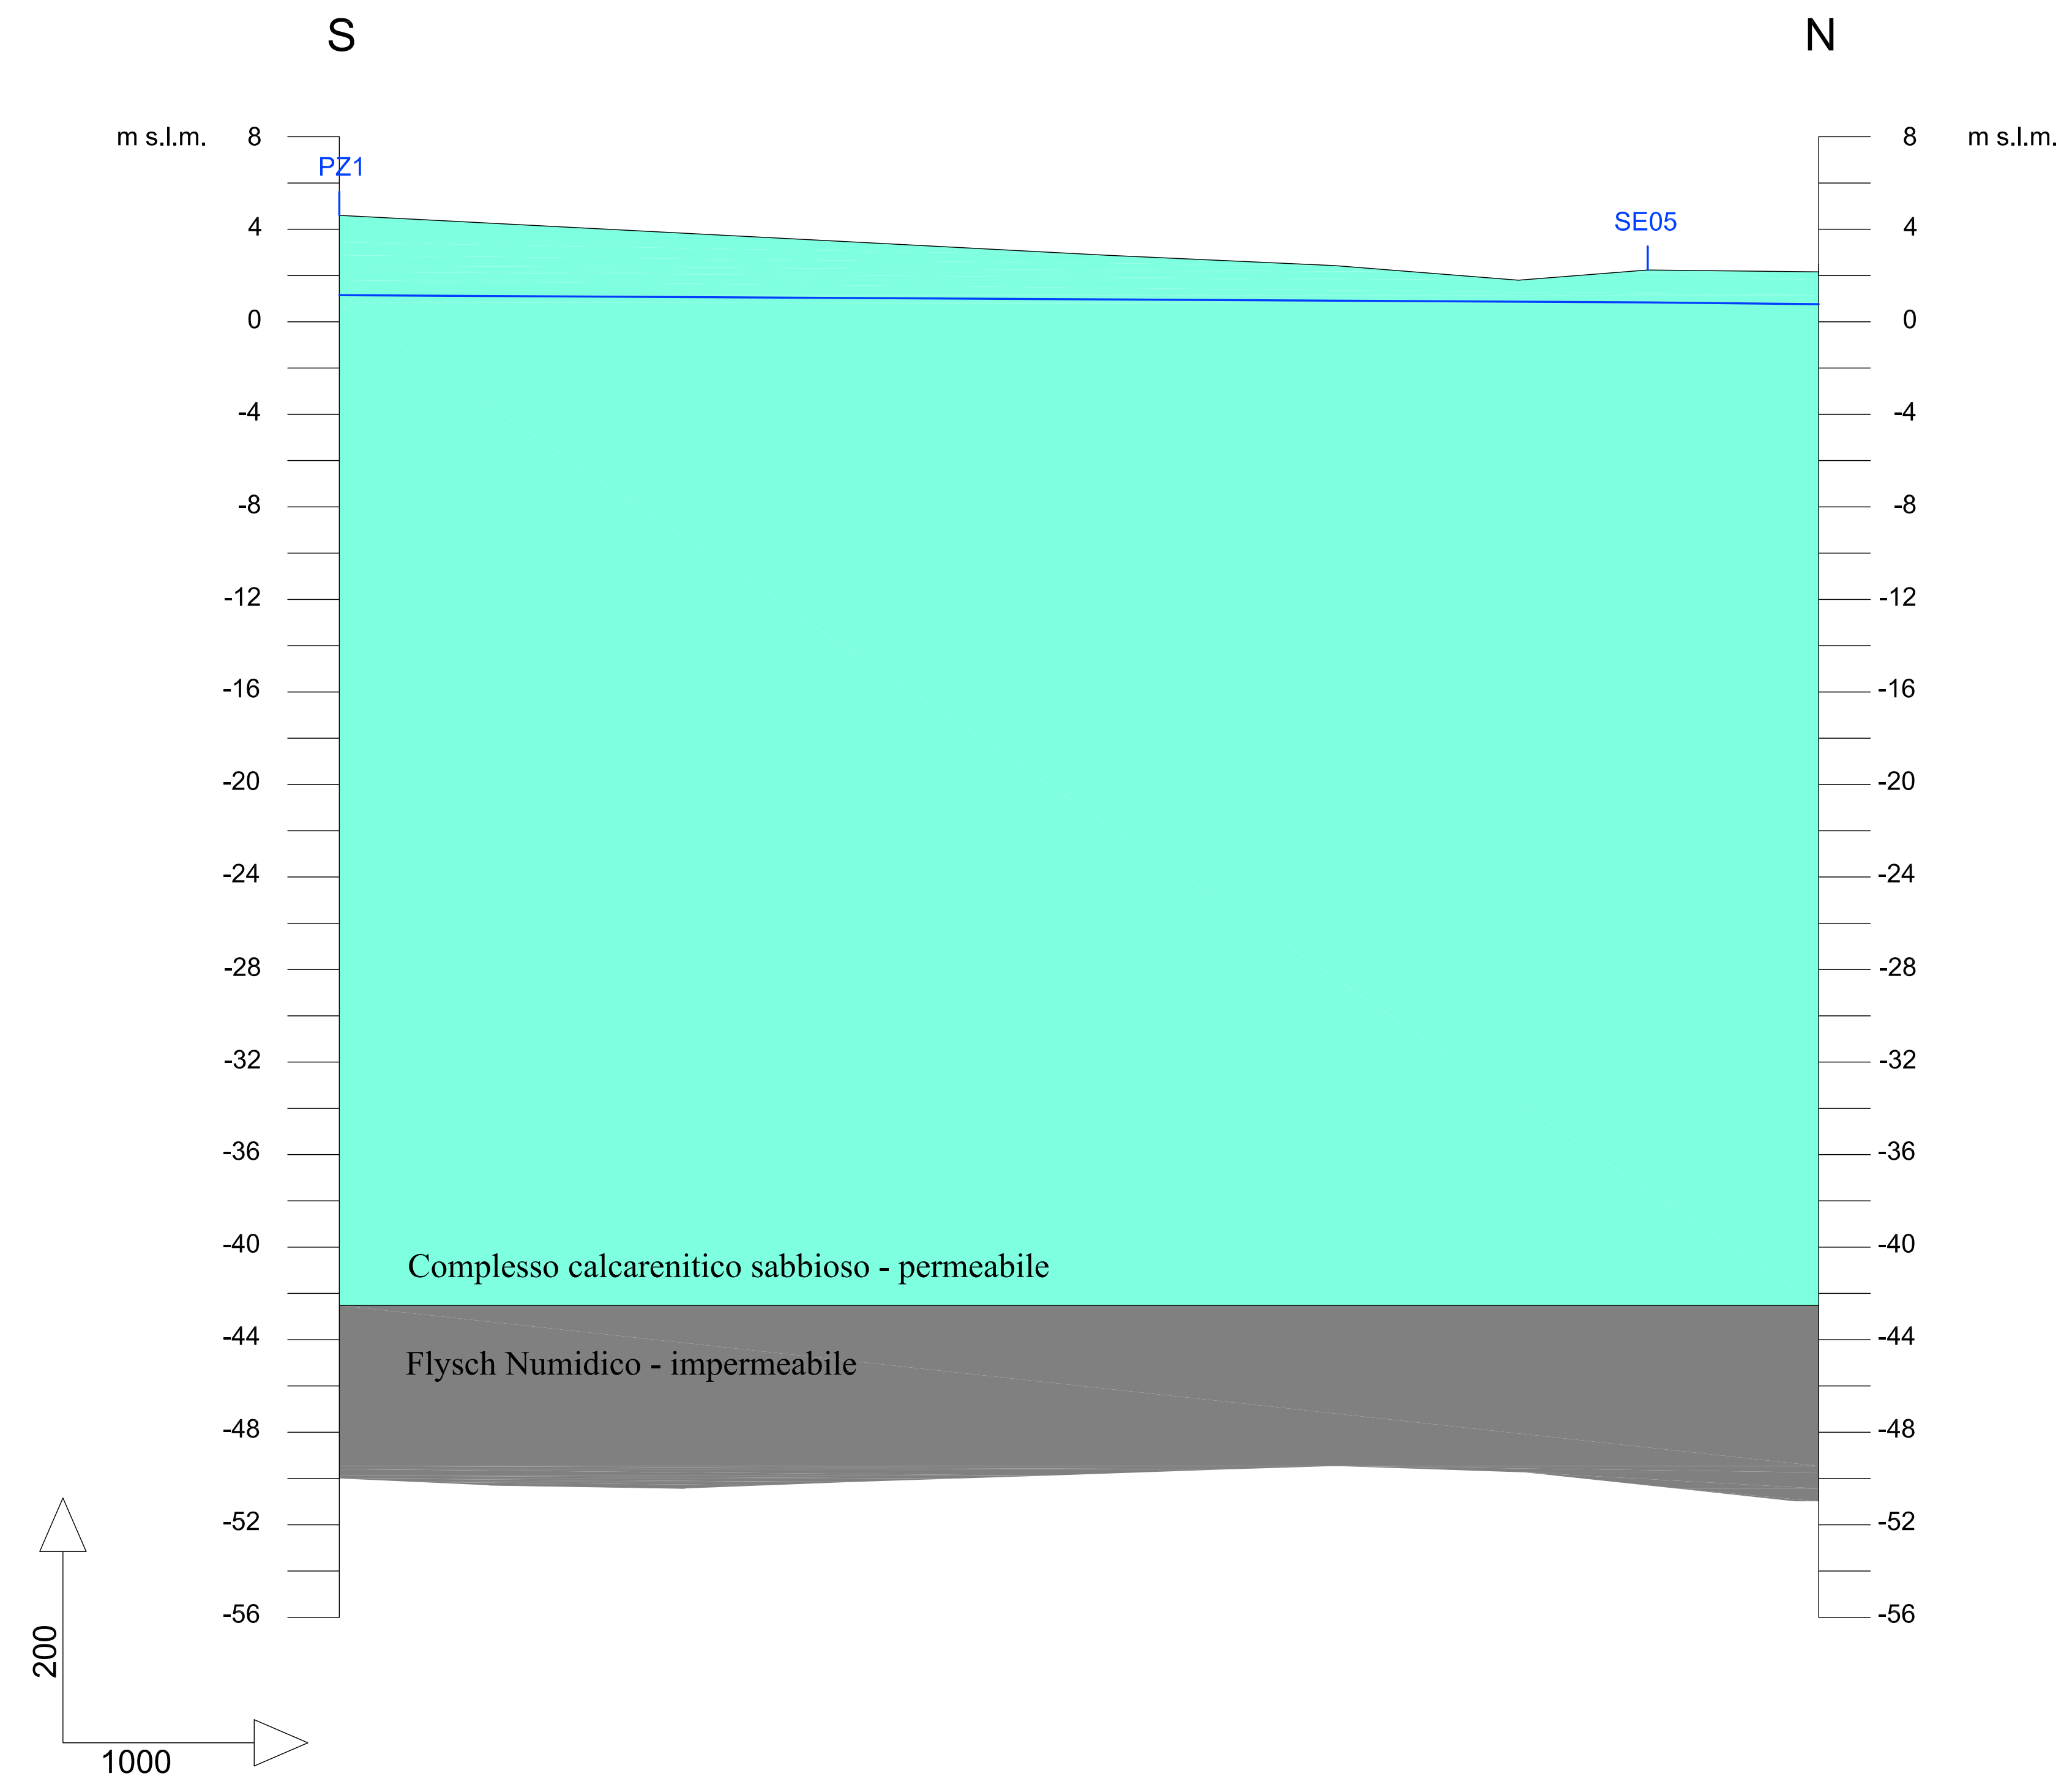

Sezione Pz2 - SE03

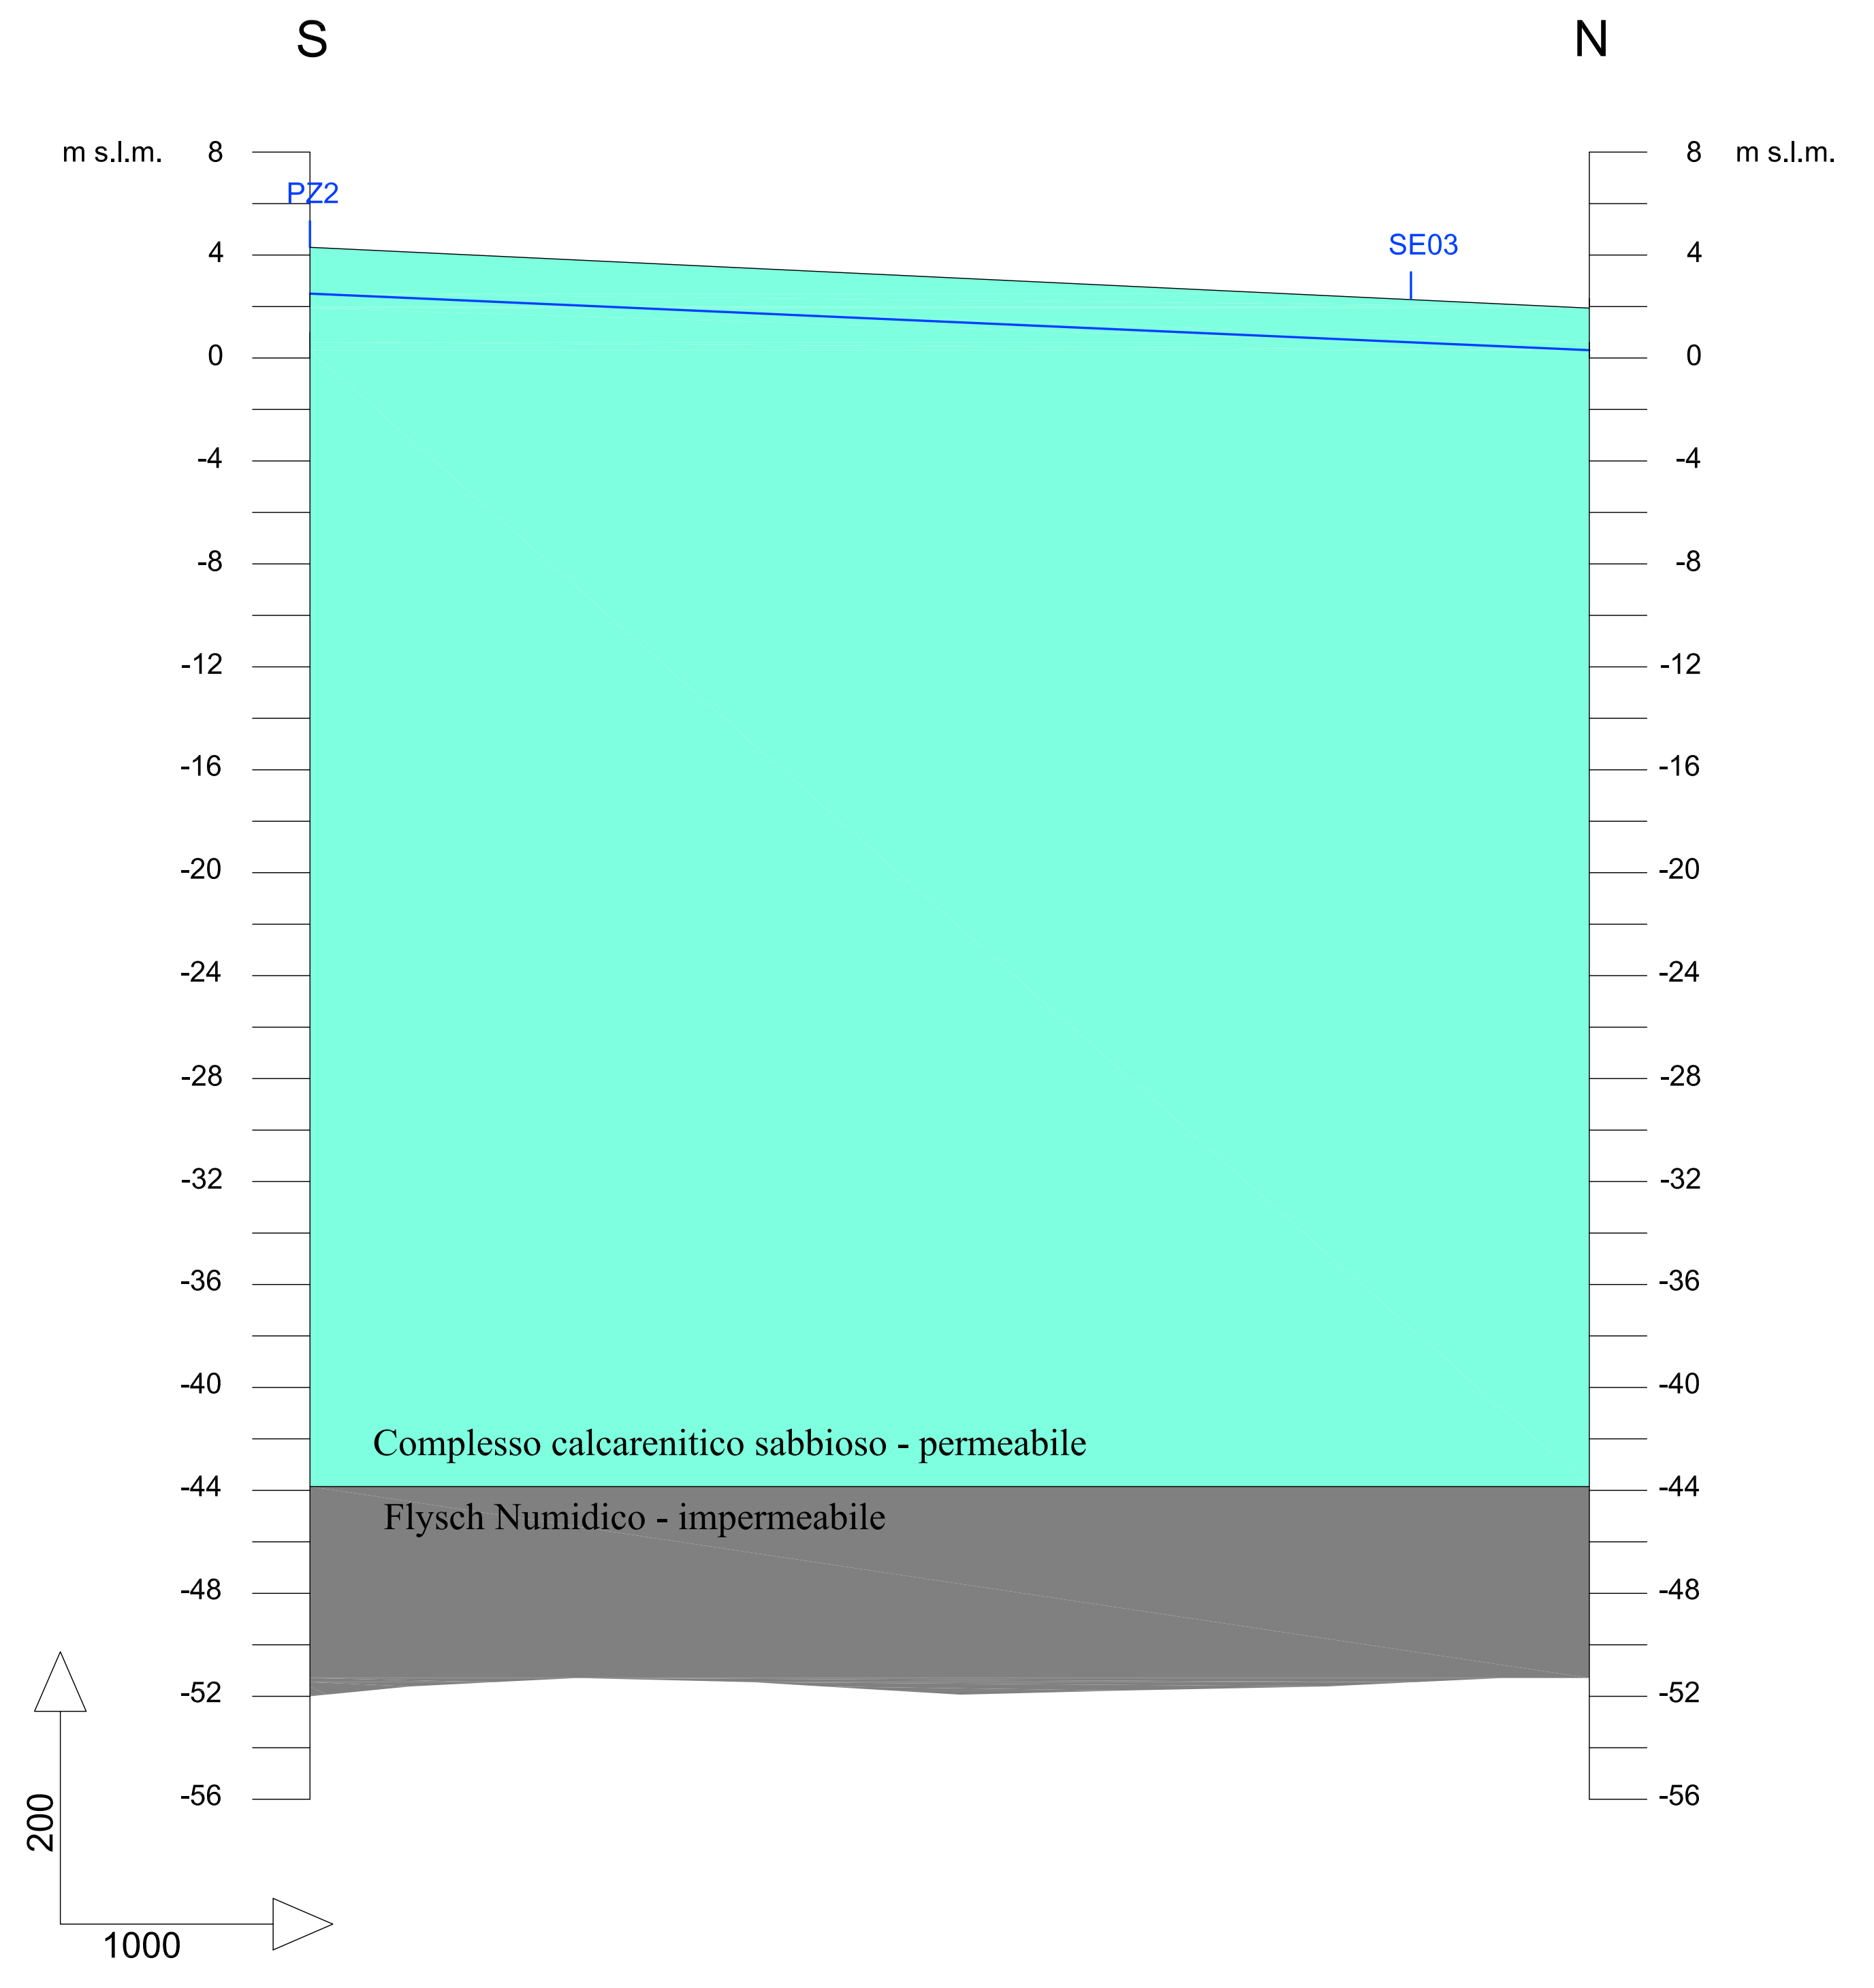

COMUNE DI PALERMO

COMMITTENTE:

DIREZIONE LAVORI:

IMPRESA ESECUTRICE:

PROGETTO ESECUTIVO
PRIMO LOTTO FUNZIONALE CHIUSURA DELL'ANELLO FERROVIARIO IN SOTTERRANEO NEL TRATTO DI LINEA TRA LE STAZIONI DI PALERMO NOTARBARTOLO E GIACHERY E PROSEGUIMENTO FINO A POLITEAMA

SEZIONI IDROGEOLOGICHE TRASVERSALI

COMMESSA	LOTTO	FASE	ENTE	TIPO DOC.	OPERA/DISCIPLINA	PROGR.	REV.	SCALA
RS72	01	E	ZZ	W7	GE0002	001	A	1:1.000/200

PROGETTAZIONE: ATI (Associazione Temporanea d'Imprese)

(Capogruppo Mandataria)

(Mandante)

Rev.	Descrizione	Redatto	Data	Verificato	Data	Approvato	Data
A	Emissione	Anselmo	12.03.10	Bellomo	12.03.10	S. Esposito	12.03.10