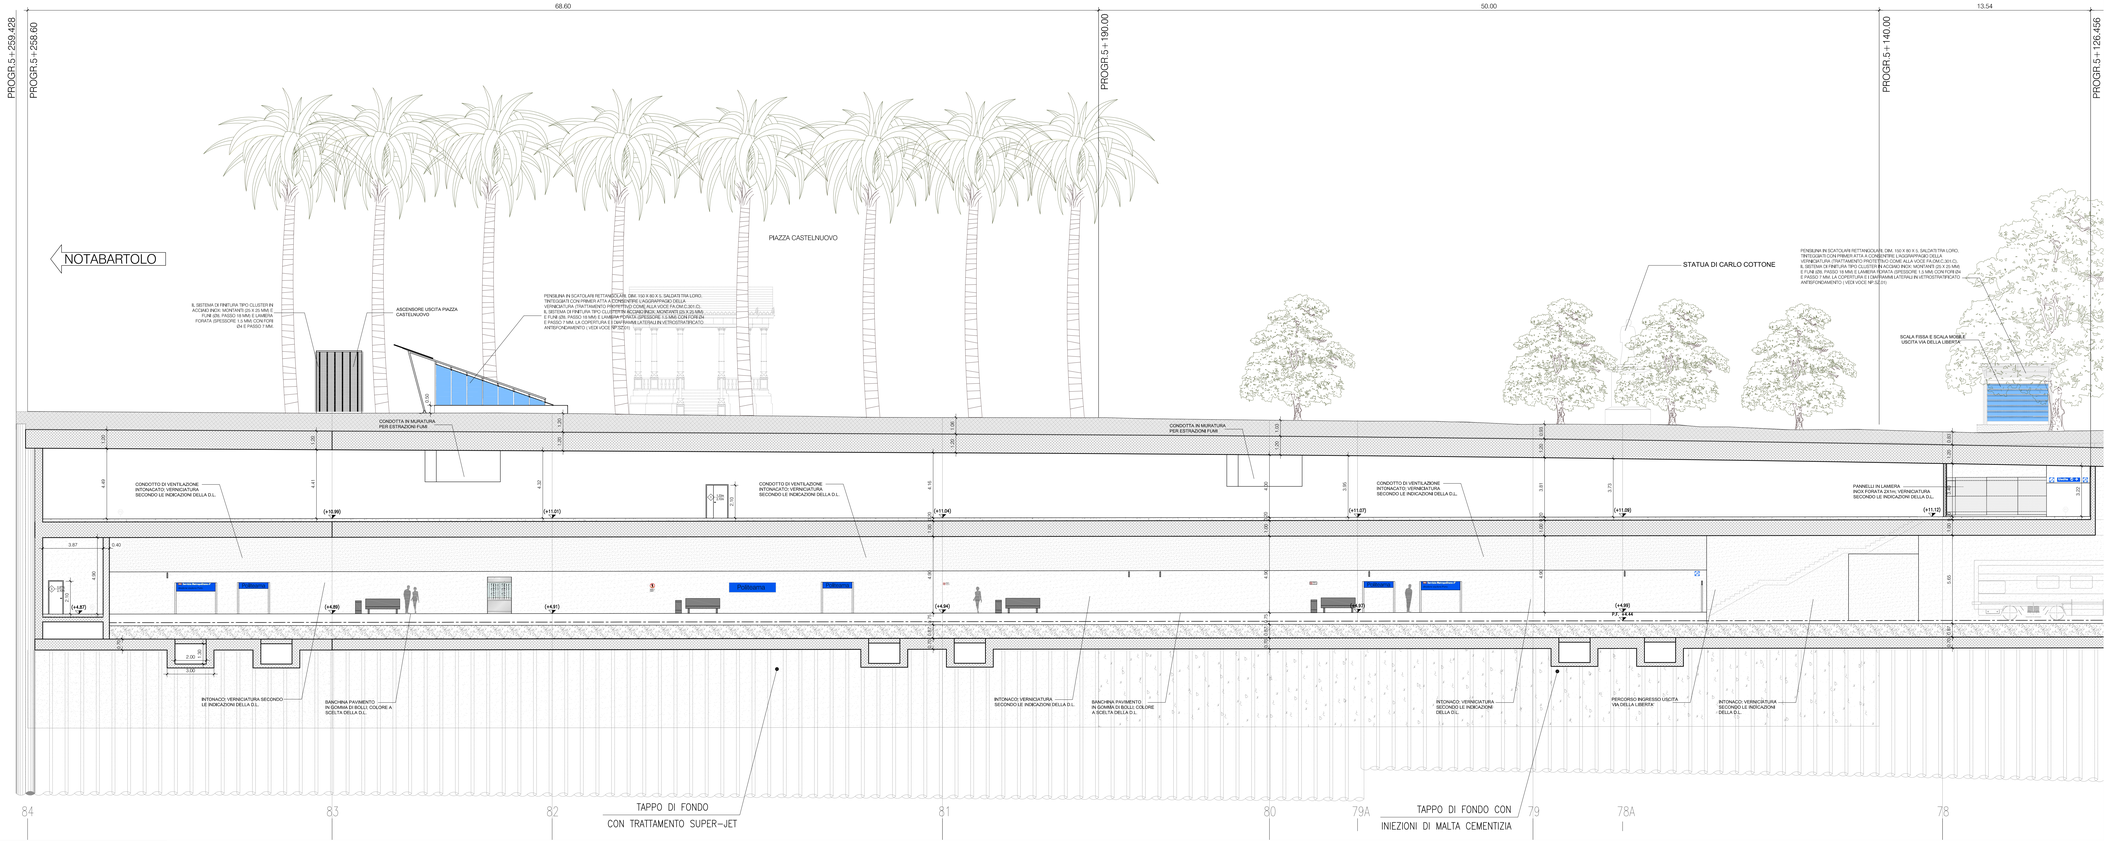

SEZIONE A-A, 1 DI 2

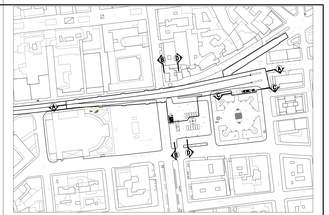

TABELLA MATERIALI

	MATERIALI	CARATTERISTICHE	PRESCRIZIONI ARTICOLO DI LOCALIZZAZIONE	NORME
	CALCESTRUZZO ARMATO GETTATO IN OPERA	Classe: vedi tabella Classe di esposizione: vedi tabella Rapporto acqua/cemento: vedi tabella Dosaggio minimo di cemento: vedi tabella Classe di consistenza: vedi tabella Dimensione massima dell'aggregato: vedi tabella Copriferro: vedi tabella Additivi: vedi tabella Prescrizioni aggiuntive: vedi tabella	PRESCRIZIONI GENERALI: Il calcestruzzo dovrà essere prodotto in impianto di betonaggio dotato di certificazione di qualità aziendale secondo le norme della serie UNI EN ISO 9001:2000 e di attestato di conformità del controllo della produzione in fabbrica secondo la norma UNI EN 206-1:2006. Il trasporto del calcestruzzo dovrà avvenire con betoniere a tamburo rotante. Il getto dovrà essere eseguito con tutte le cautele atte a garantire l'omogeneità dell'impasto, evitando la separazione dei componenti e la segregazione degli inerti. UNI EN 206-1:2006 UNI 11104:2004 UNI EN 13670:2010 UNI EN 1992-1-1:2005 UNI EN 1992-2:2006
	PIETRA NATURALE	Tipologia, provenienza, dim. max, colore, caratteristiche, lavorazione superficiale, posa in opera, sigillatura giunti, pulizia finale	Prescrizioni generali	UNI 9724-1 UNI 9724-2 UNI 9724-3
	ACCIAIO	Classe di caratteristiche	Prescrizioni generali	UNI EN 10025-1 UNI EN 10025-2 UNI EN 10025-3 UNI EN 10025-4 UNI EN 10025-5 UNI EN 10025-6




COMUNE DI PALERMO

COMMITTENTE:

RFI RETE FERROVIARIA ITALIANA
GRUPPO FERROVIE DELLO STATO

DIREZIONE LAVORI:

IMPRESA ESECUTRICE:

PROGETTO ESECUTIVO

PRIMO LOTTO FUNZIONALE CHIUSURA DELL'ANELLO FERROVIARIO IN SOTTERRANEO NEL TRATTO DI LINEA TRA LE STAZIONI DI PALERMO NOTARBARTOLO E GIACHERY E PROSEGUIMENTO FINO A POLITEAMA

STAZIONE POLITEAMA (FV03)

SEZIONI TRASVERSALI
TAV.1 DI 5

COMMESSA	LOTTO	FASE	ENTE	TIPO DOC.	OPERA/DISCIPLINA	PROGR.	REV.	SCALA
RS72	01	E	ZZ	WA	FV0300	0001	C	1:100

PROGETTAZIONE: ATI (Associazione Temporanea d'Imprese)

PROGIN...

(Capogruppo Mandataria) (Mandante)

Rev.	Descrizione	Redatto	Data	Verificato	Data	Approvato	Data
A	Emissione	C. Trinelli	05.08.10	R. Piccirillo	05.08.10	S. Esposito	05.08.10
B	Emissione a seguito revisione interna	M. Perrino	01.10.10	R. Piccirillo	01.10.10	S. Esposito	01.10.10
C	Revisione a seguito istruttoria RS72-01-E-A4-IS-FV0100-001-A	M. Perrino	29.07.11	R. Piccirillo	29.07.11	S. Esposito	29.07.11

File:RS72-01-E-ZZ-WA-FV0300-001-C