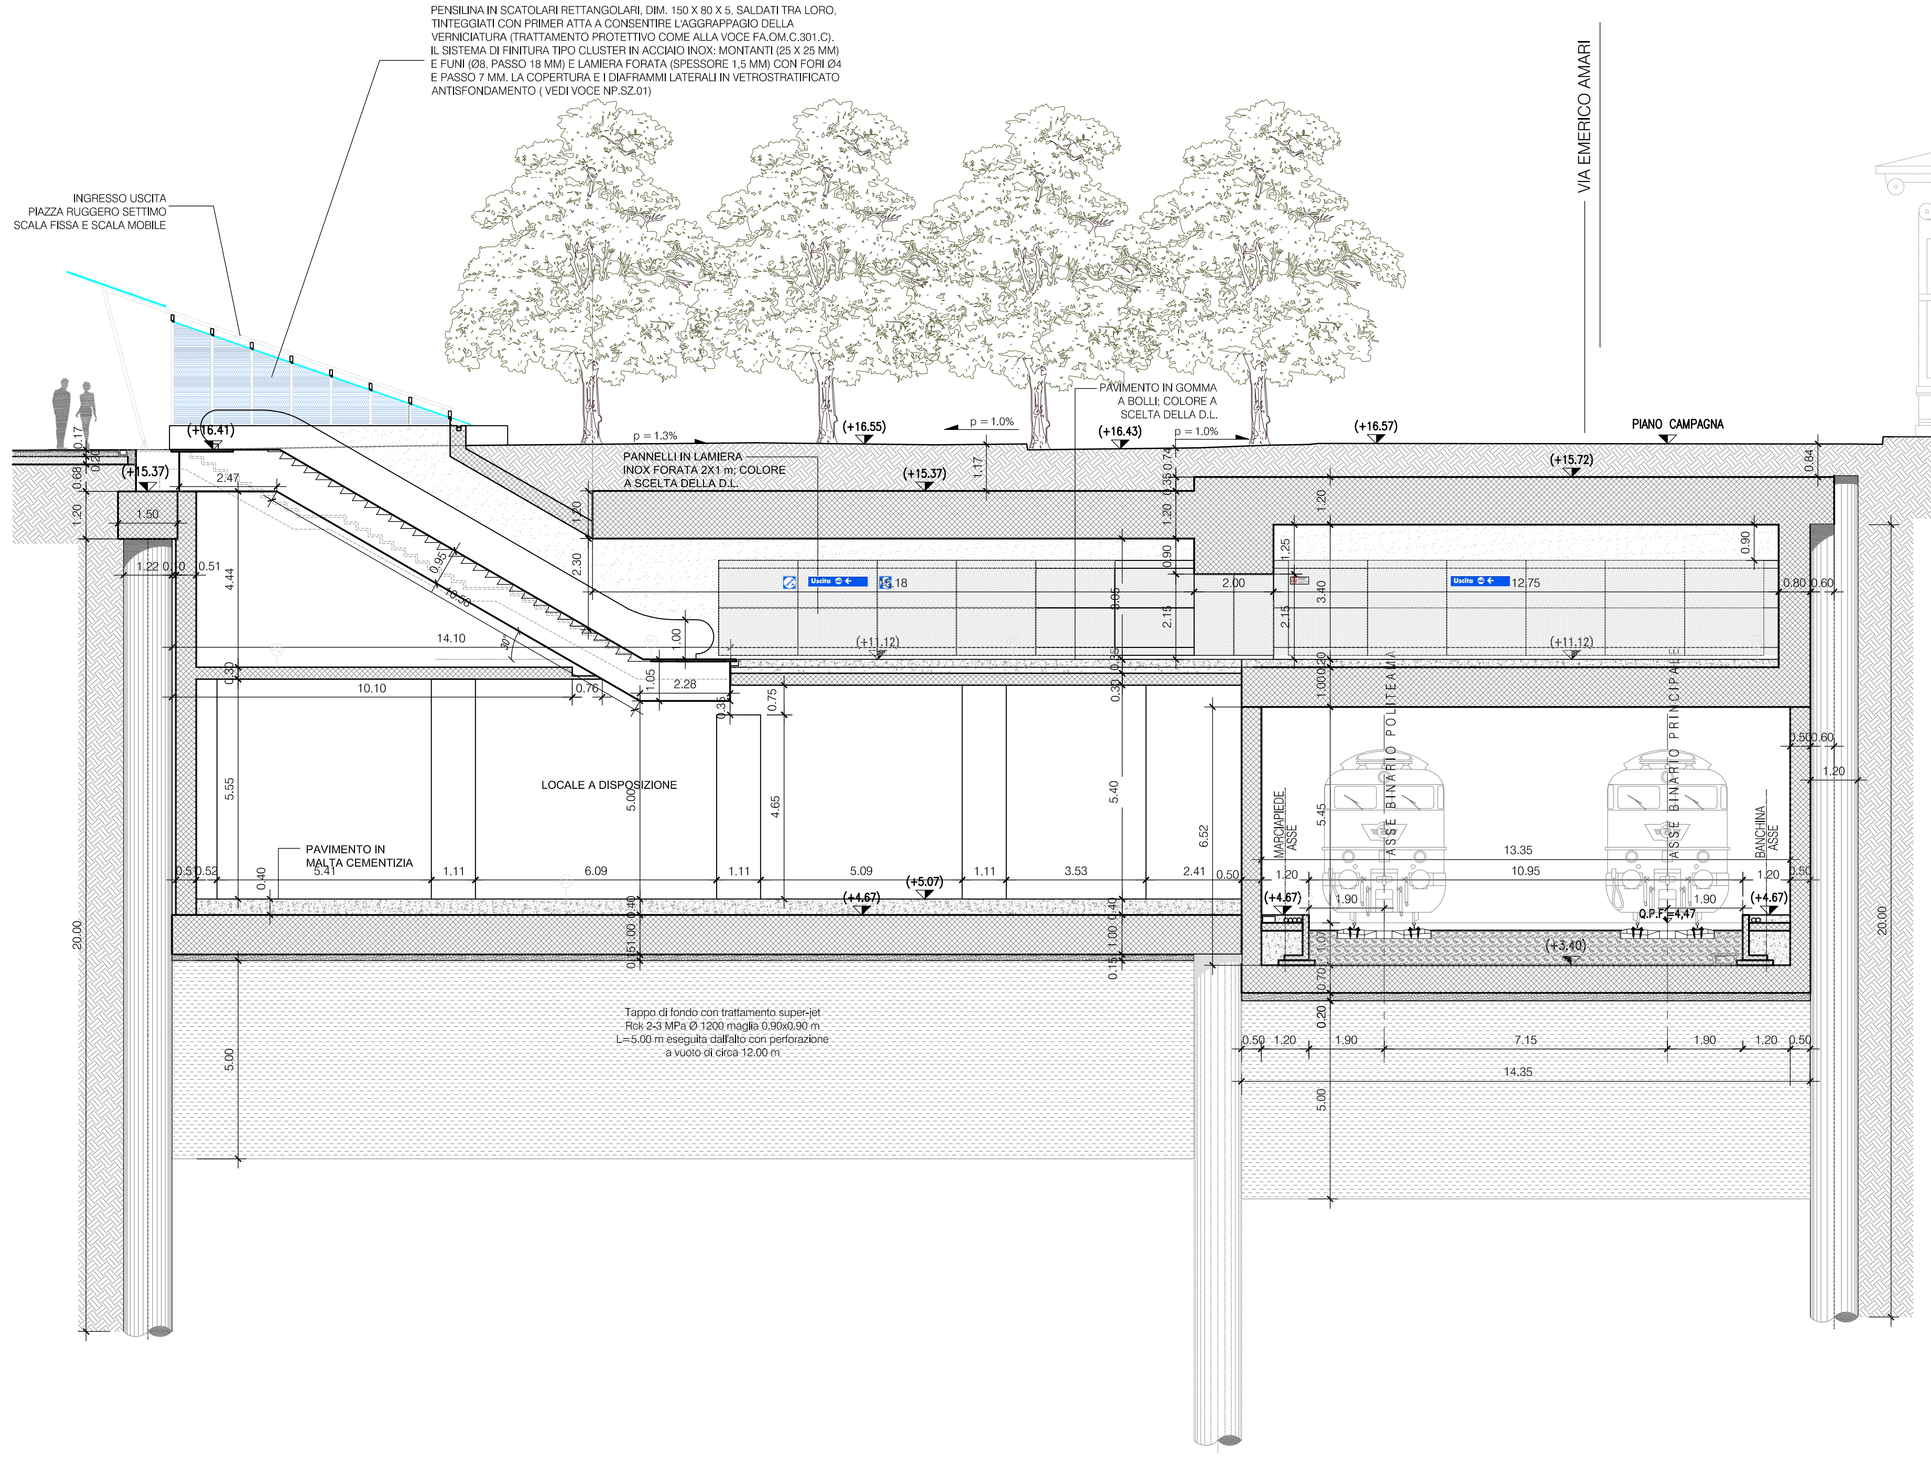

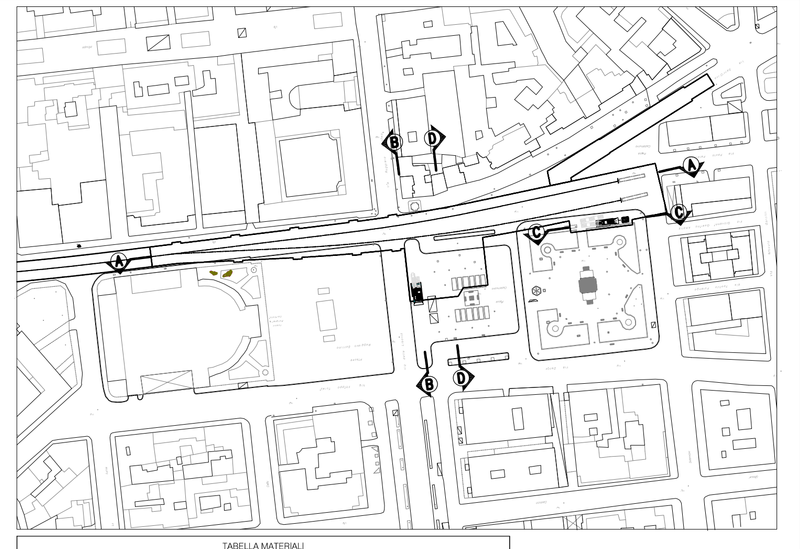

TABELLA MATERIALI

	MATERIALE	CARATTERISTICHE	PRESCRIZIONI PARTICOLARI - LOCALIZZAZIONE	SIGLA
