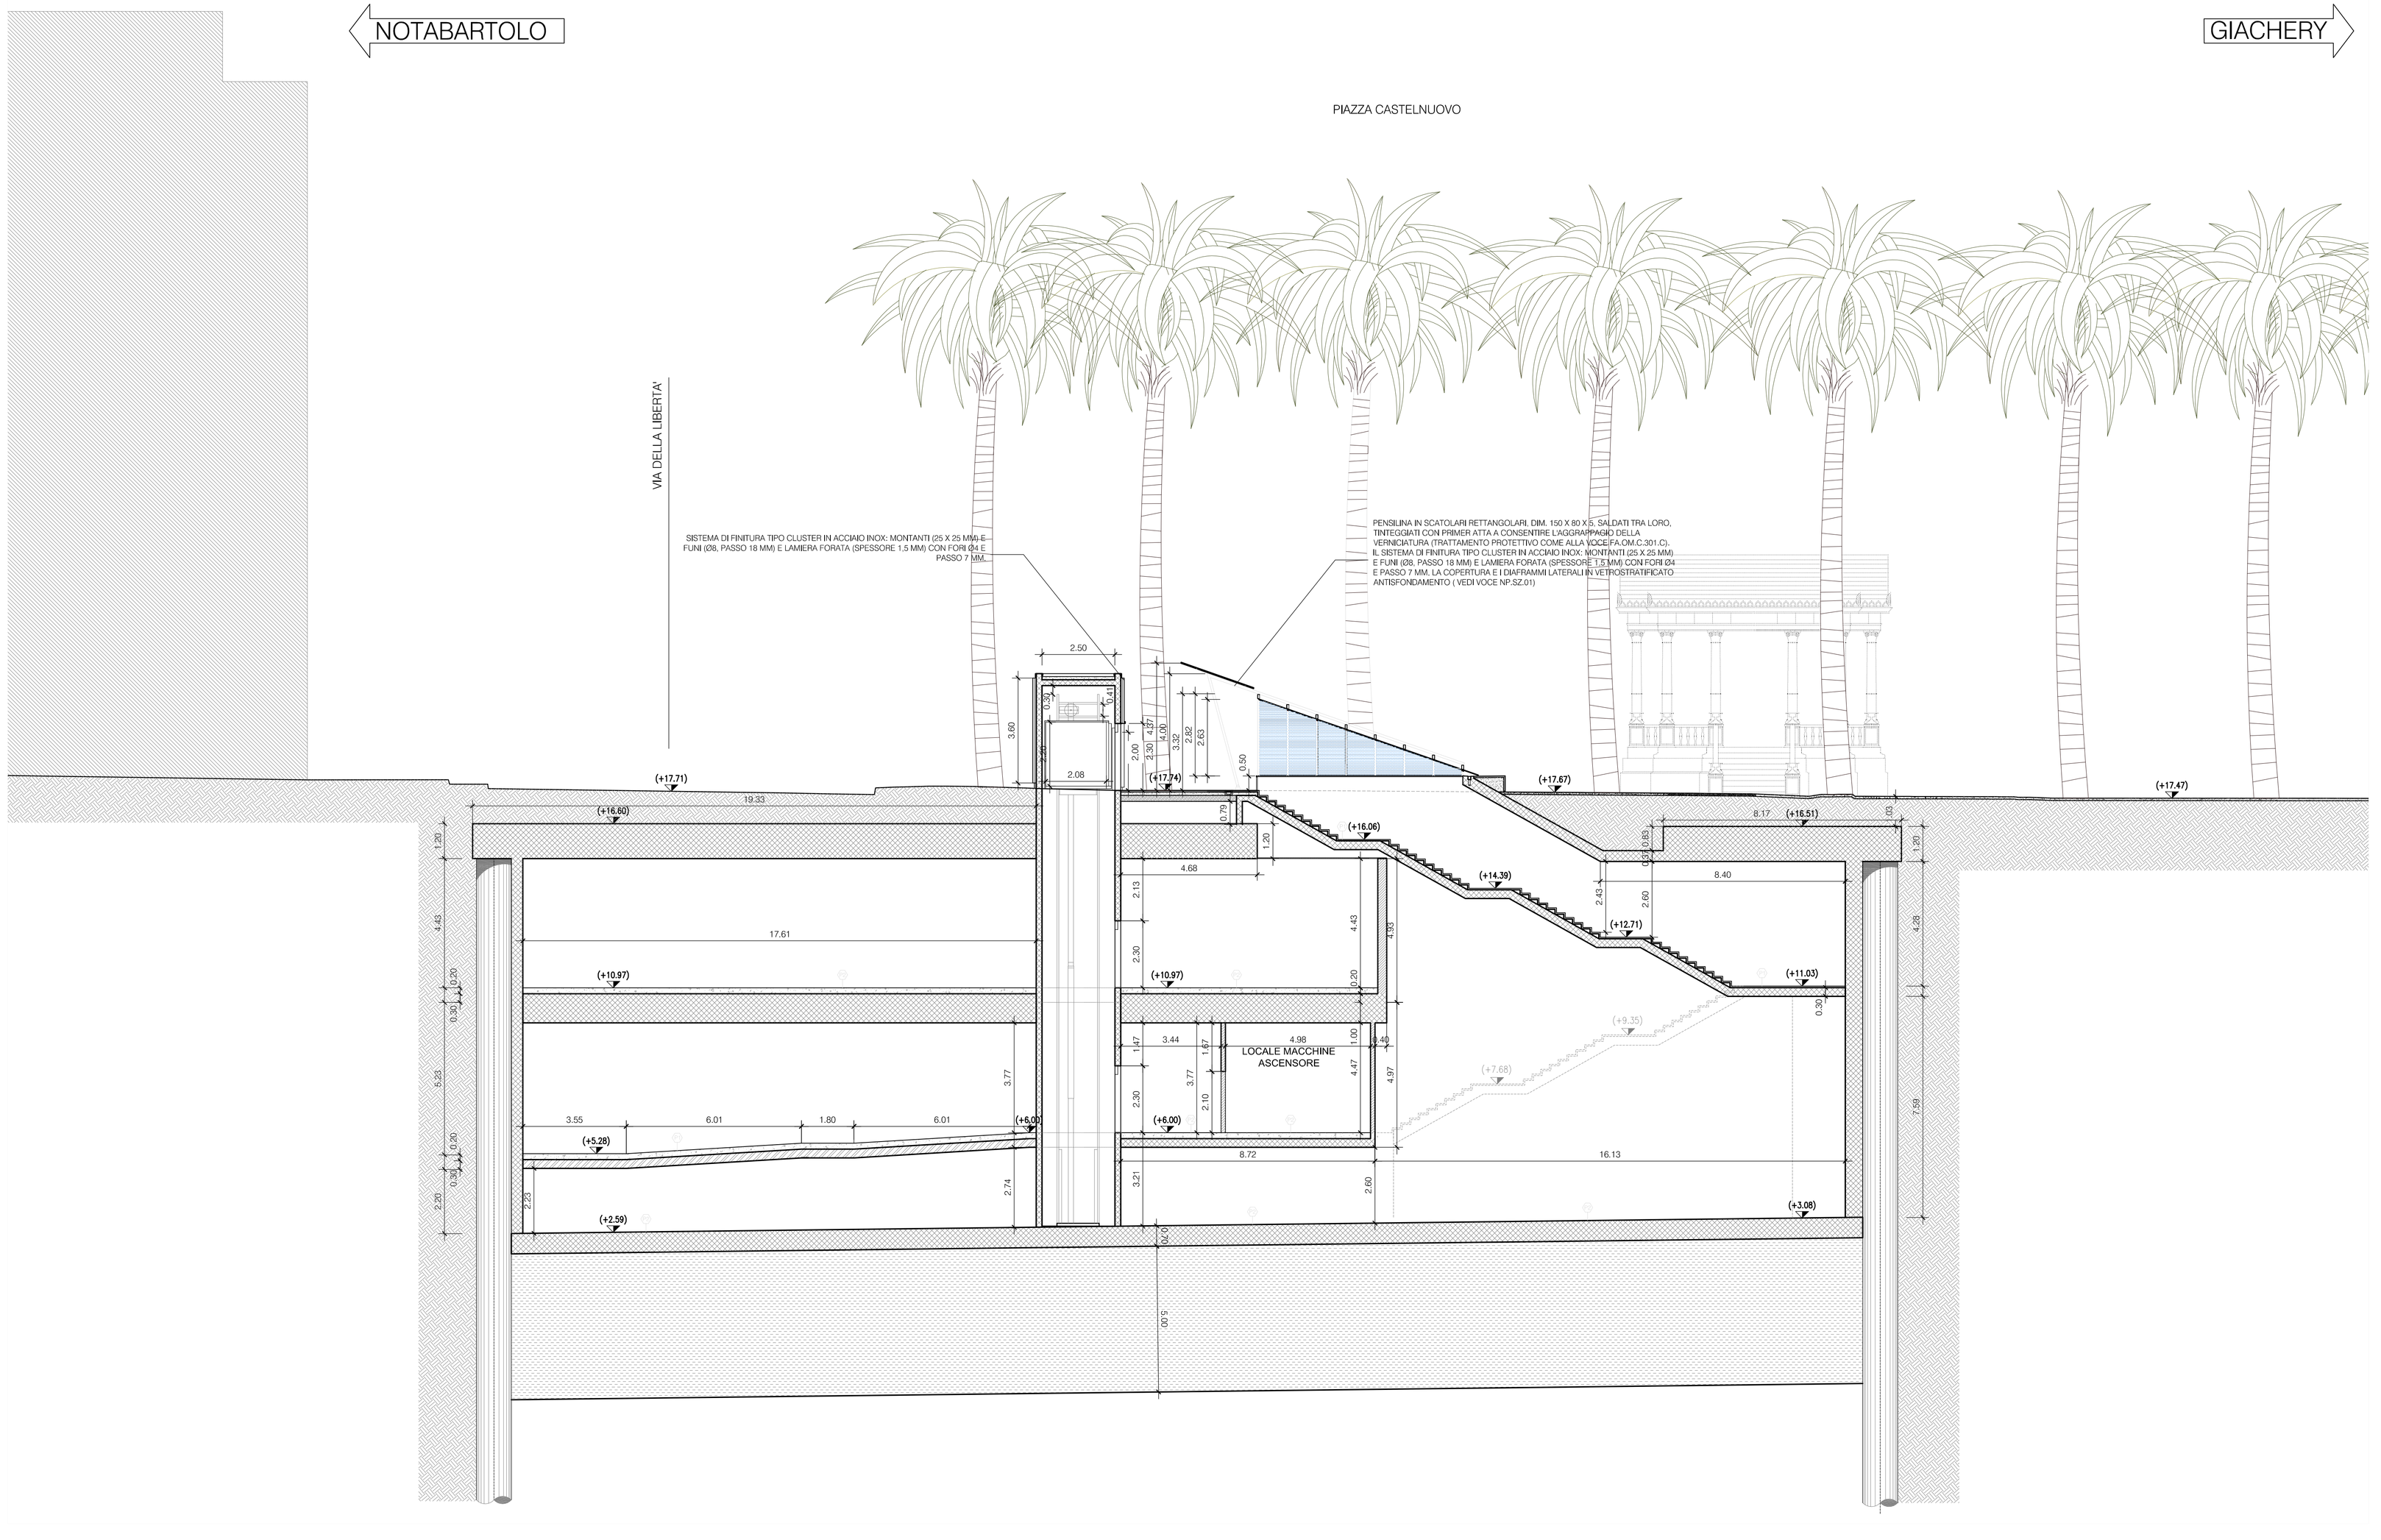

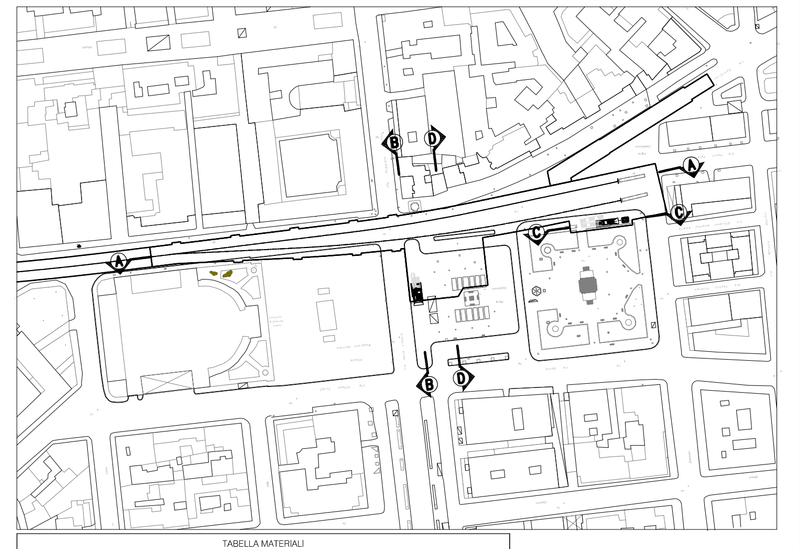

TABELLA MATERIALI

	MATERIALE	CARATTERISTICHE	PRESCRIZIONI PARTICOLARI, LOCALIZZAZIONI	TAMPO

