


DESCRIZIONE	REVISIONI	DATA
PROGETTO	1	15/05/19
VERIFICA	1	15/05/19
APPROVAZIONE	1	15/05/19
REVISIONI		
1	15/05/19	
2	15/05/19	
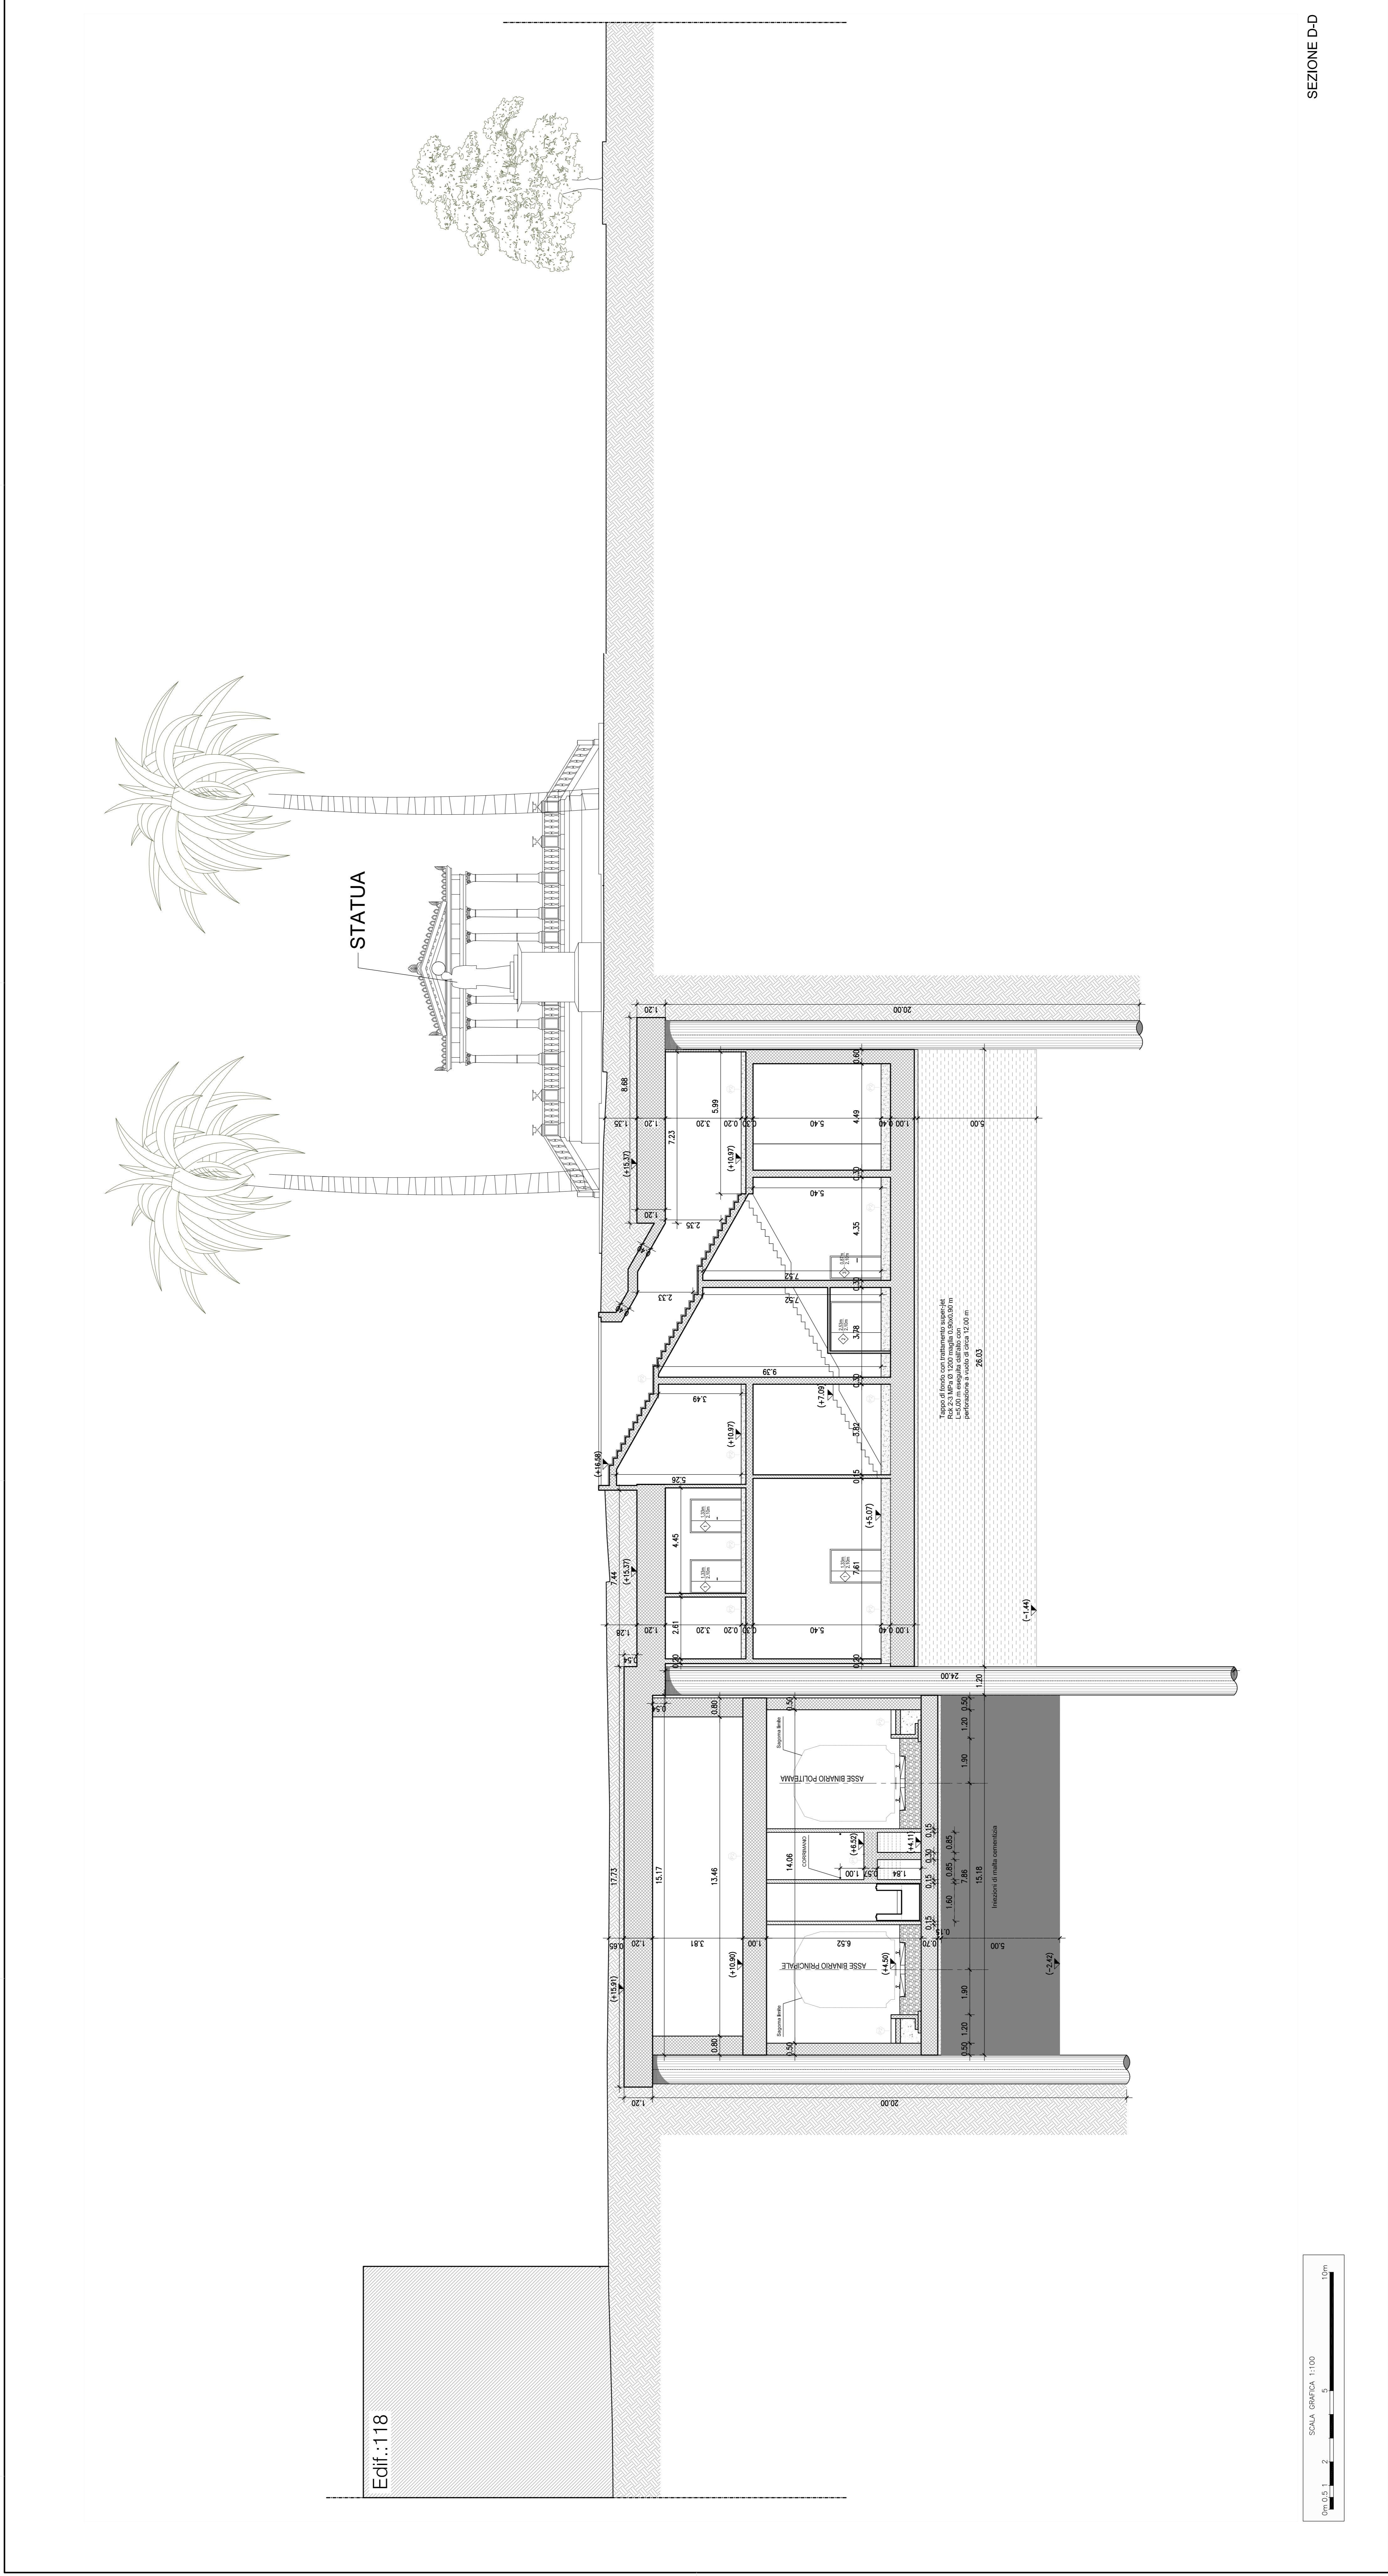

Edif.: 118

SEZIONE D-D

Scala Grafica 1:100

0 5 10m

COMITENTE: **COMUNE DI PALERMO**

GRUPPO FERROVIARIA ITALIANA  
GRUPPO FERROVIE DELLO STATO

DIREZIONE LAVORI:  
**ITALFEAR**  
GRUPPO FERROVIE DELLO STATO

IMPRESA ESECUTRICE: **TECNIS**

PROGETTO ESECUTIVO

PRIMO LOTTO FUNZIONALE CHIUSURA DELL'ANELLO FERROVIARIO IN SOTTERRANEO NEL TRATTO DI LINEA TRA LE STAZIONI DI PALERMO NOTARBARTOLO E GIACHERY E PROSEGUIMENTO FINO A POLITEAMA

**STAZIONE POLITEAMA (FV03)**

**SEZIONI TRASVERSALI**  
TAV.5 DI 5

COMMESSA LOTTO FASE ENTE TIPO DOC. OPERADISCIPLINA PROG. REV. SCALA  
RS72 01 E Z Z WA FV0300 005 C 1:100

PROGETTAZIONE: ATI (Associazione temporanea d'impresa)

PROG. IN...  
sab (Capigruppo Mandatario)

Rev.	Descrizione	Redatto	Data	Approvato	Data
A	Emissione	C. Trionfo	15/05/19	S. Esposito	15/05/19
B	Emissione a seguito revisione interna	M. Perrino	01/10/19	S. Esposito	01/10/19
C	Revisione a seguito visita in loco RST201 E 241 E FV030000 A	M. Perrino	29/07/21	S. Esposito	29/07/21

PROGETTO: 01-E-ZZ-MN-FV0300-005-C