




SEZIONE N. : 60
Q. PROGETTO : 0.822
DEFINIZIONE : 449/49

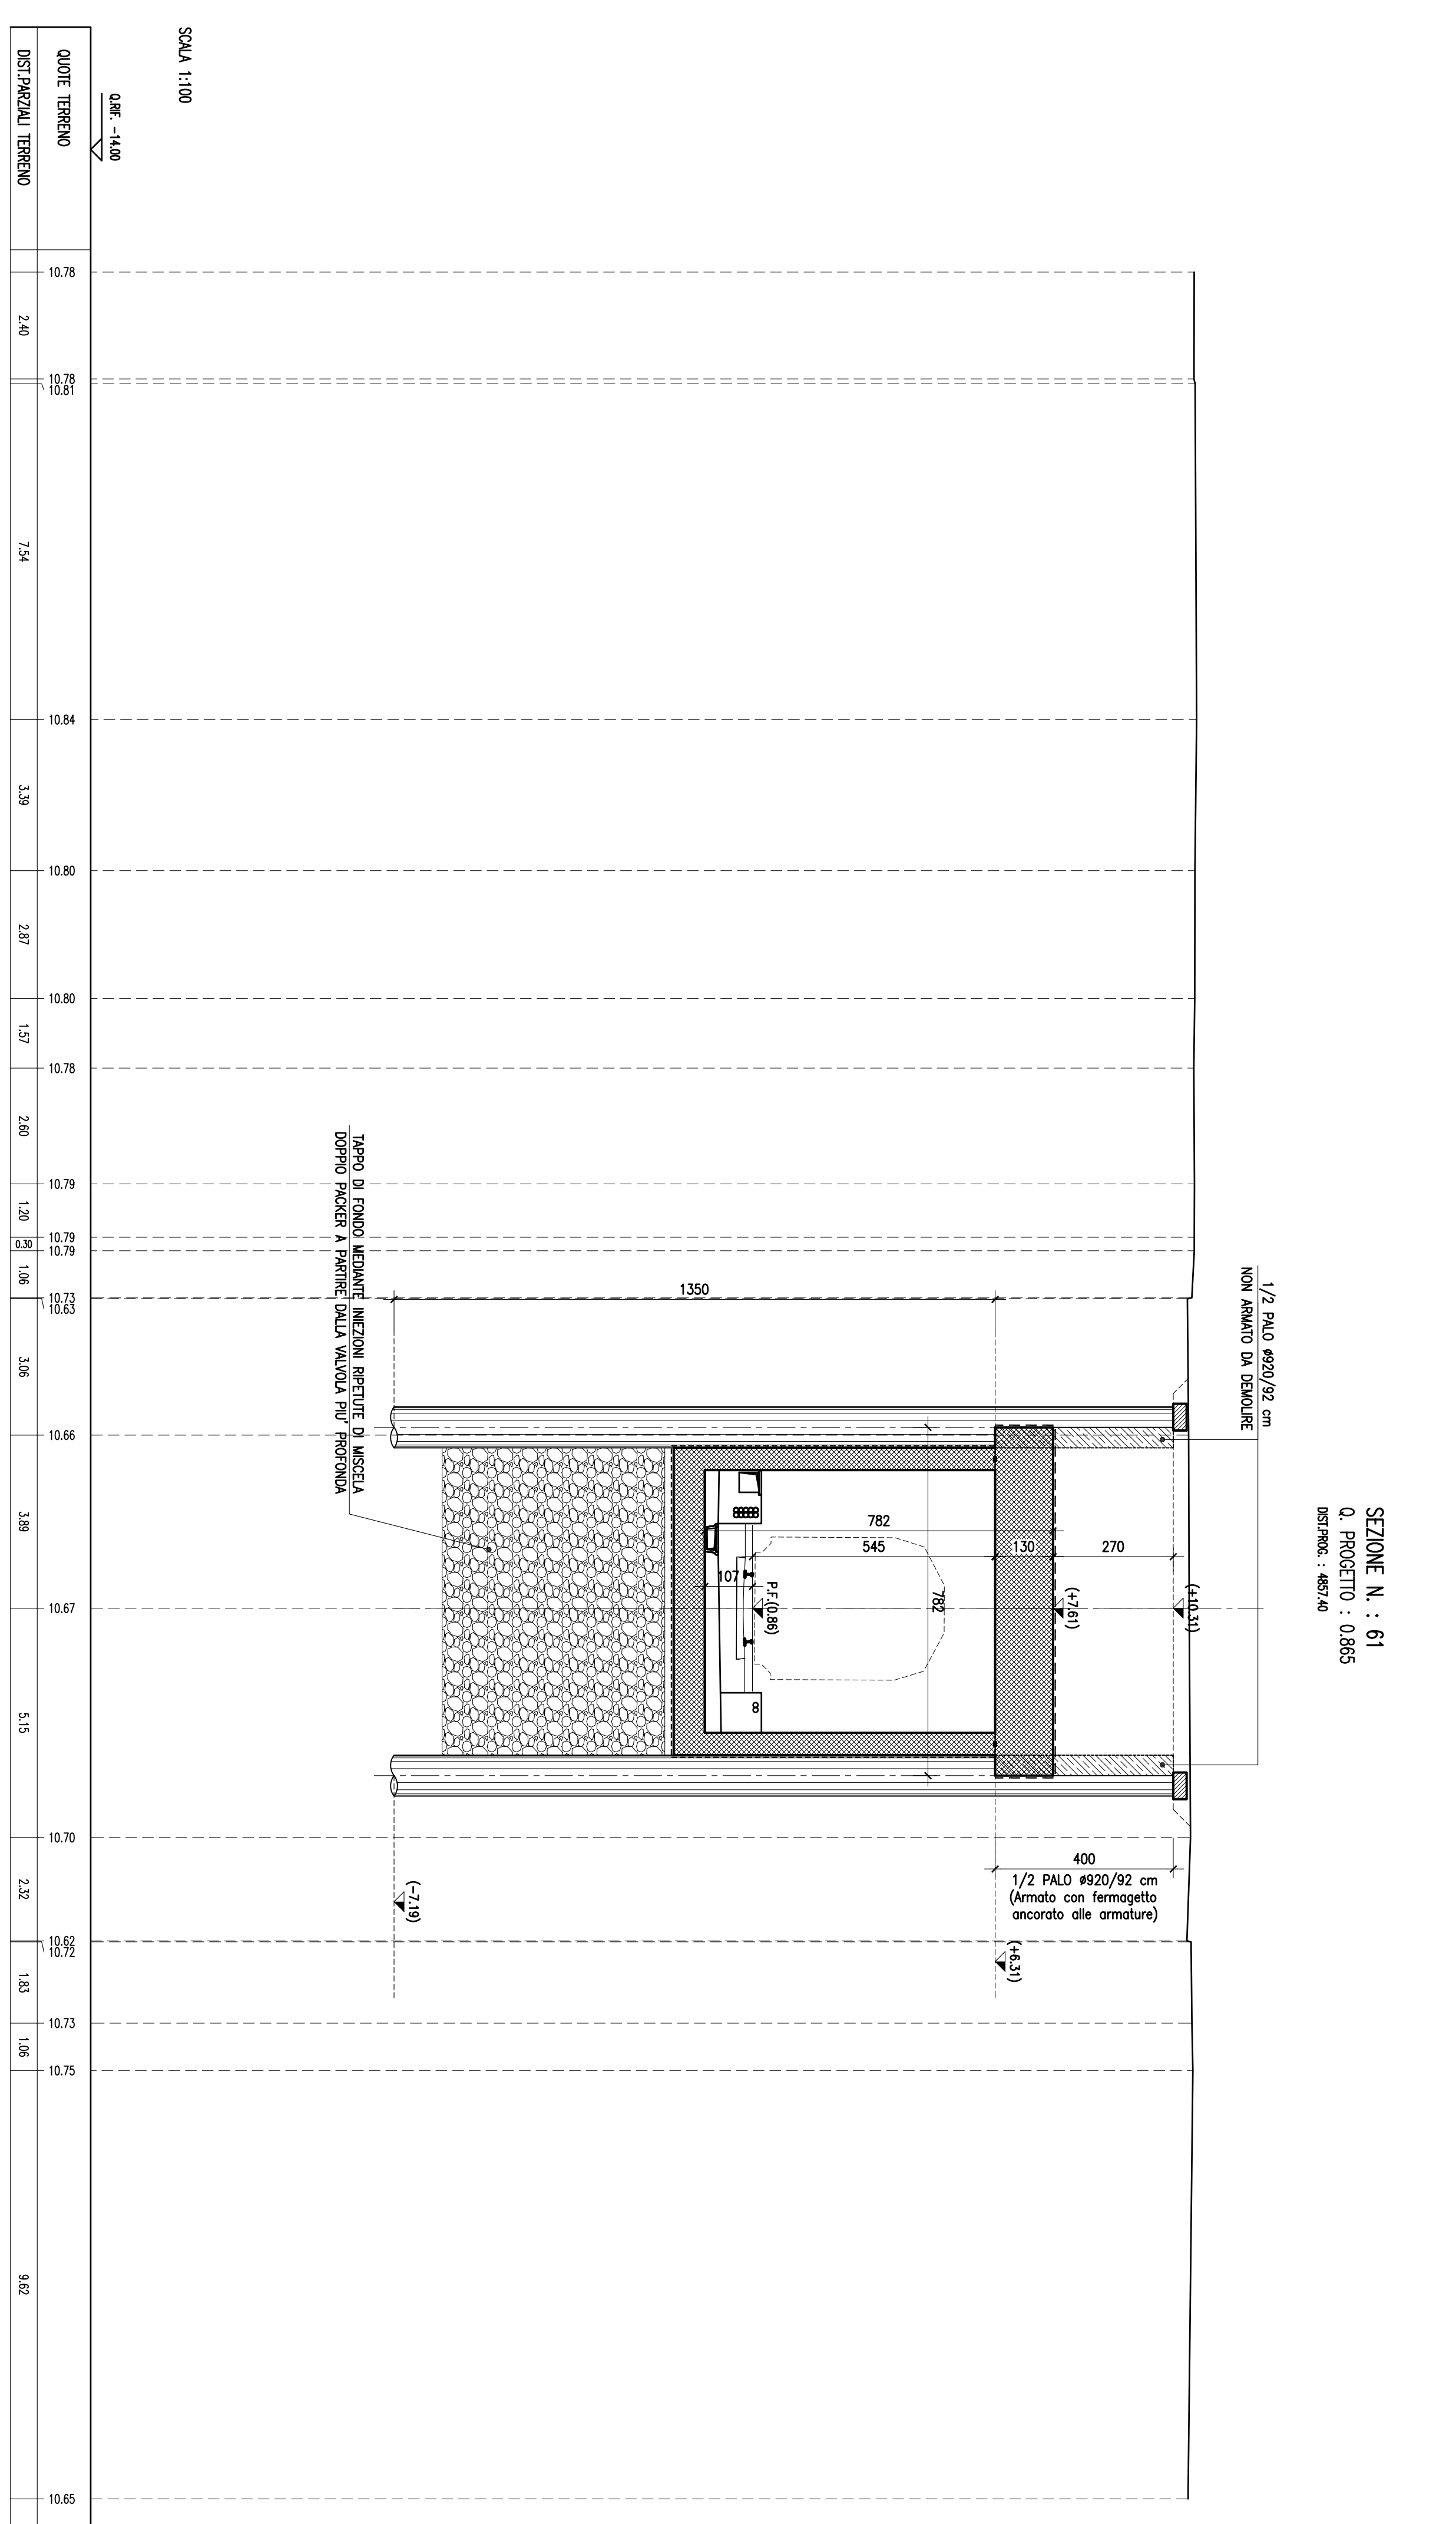


SEZIONE N. : 61
Q. PROGETTO : 0.885
DEFINIZIONE : 460/49

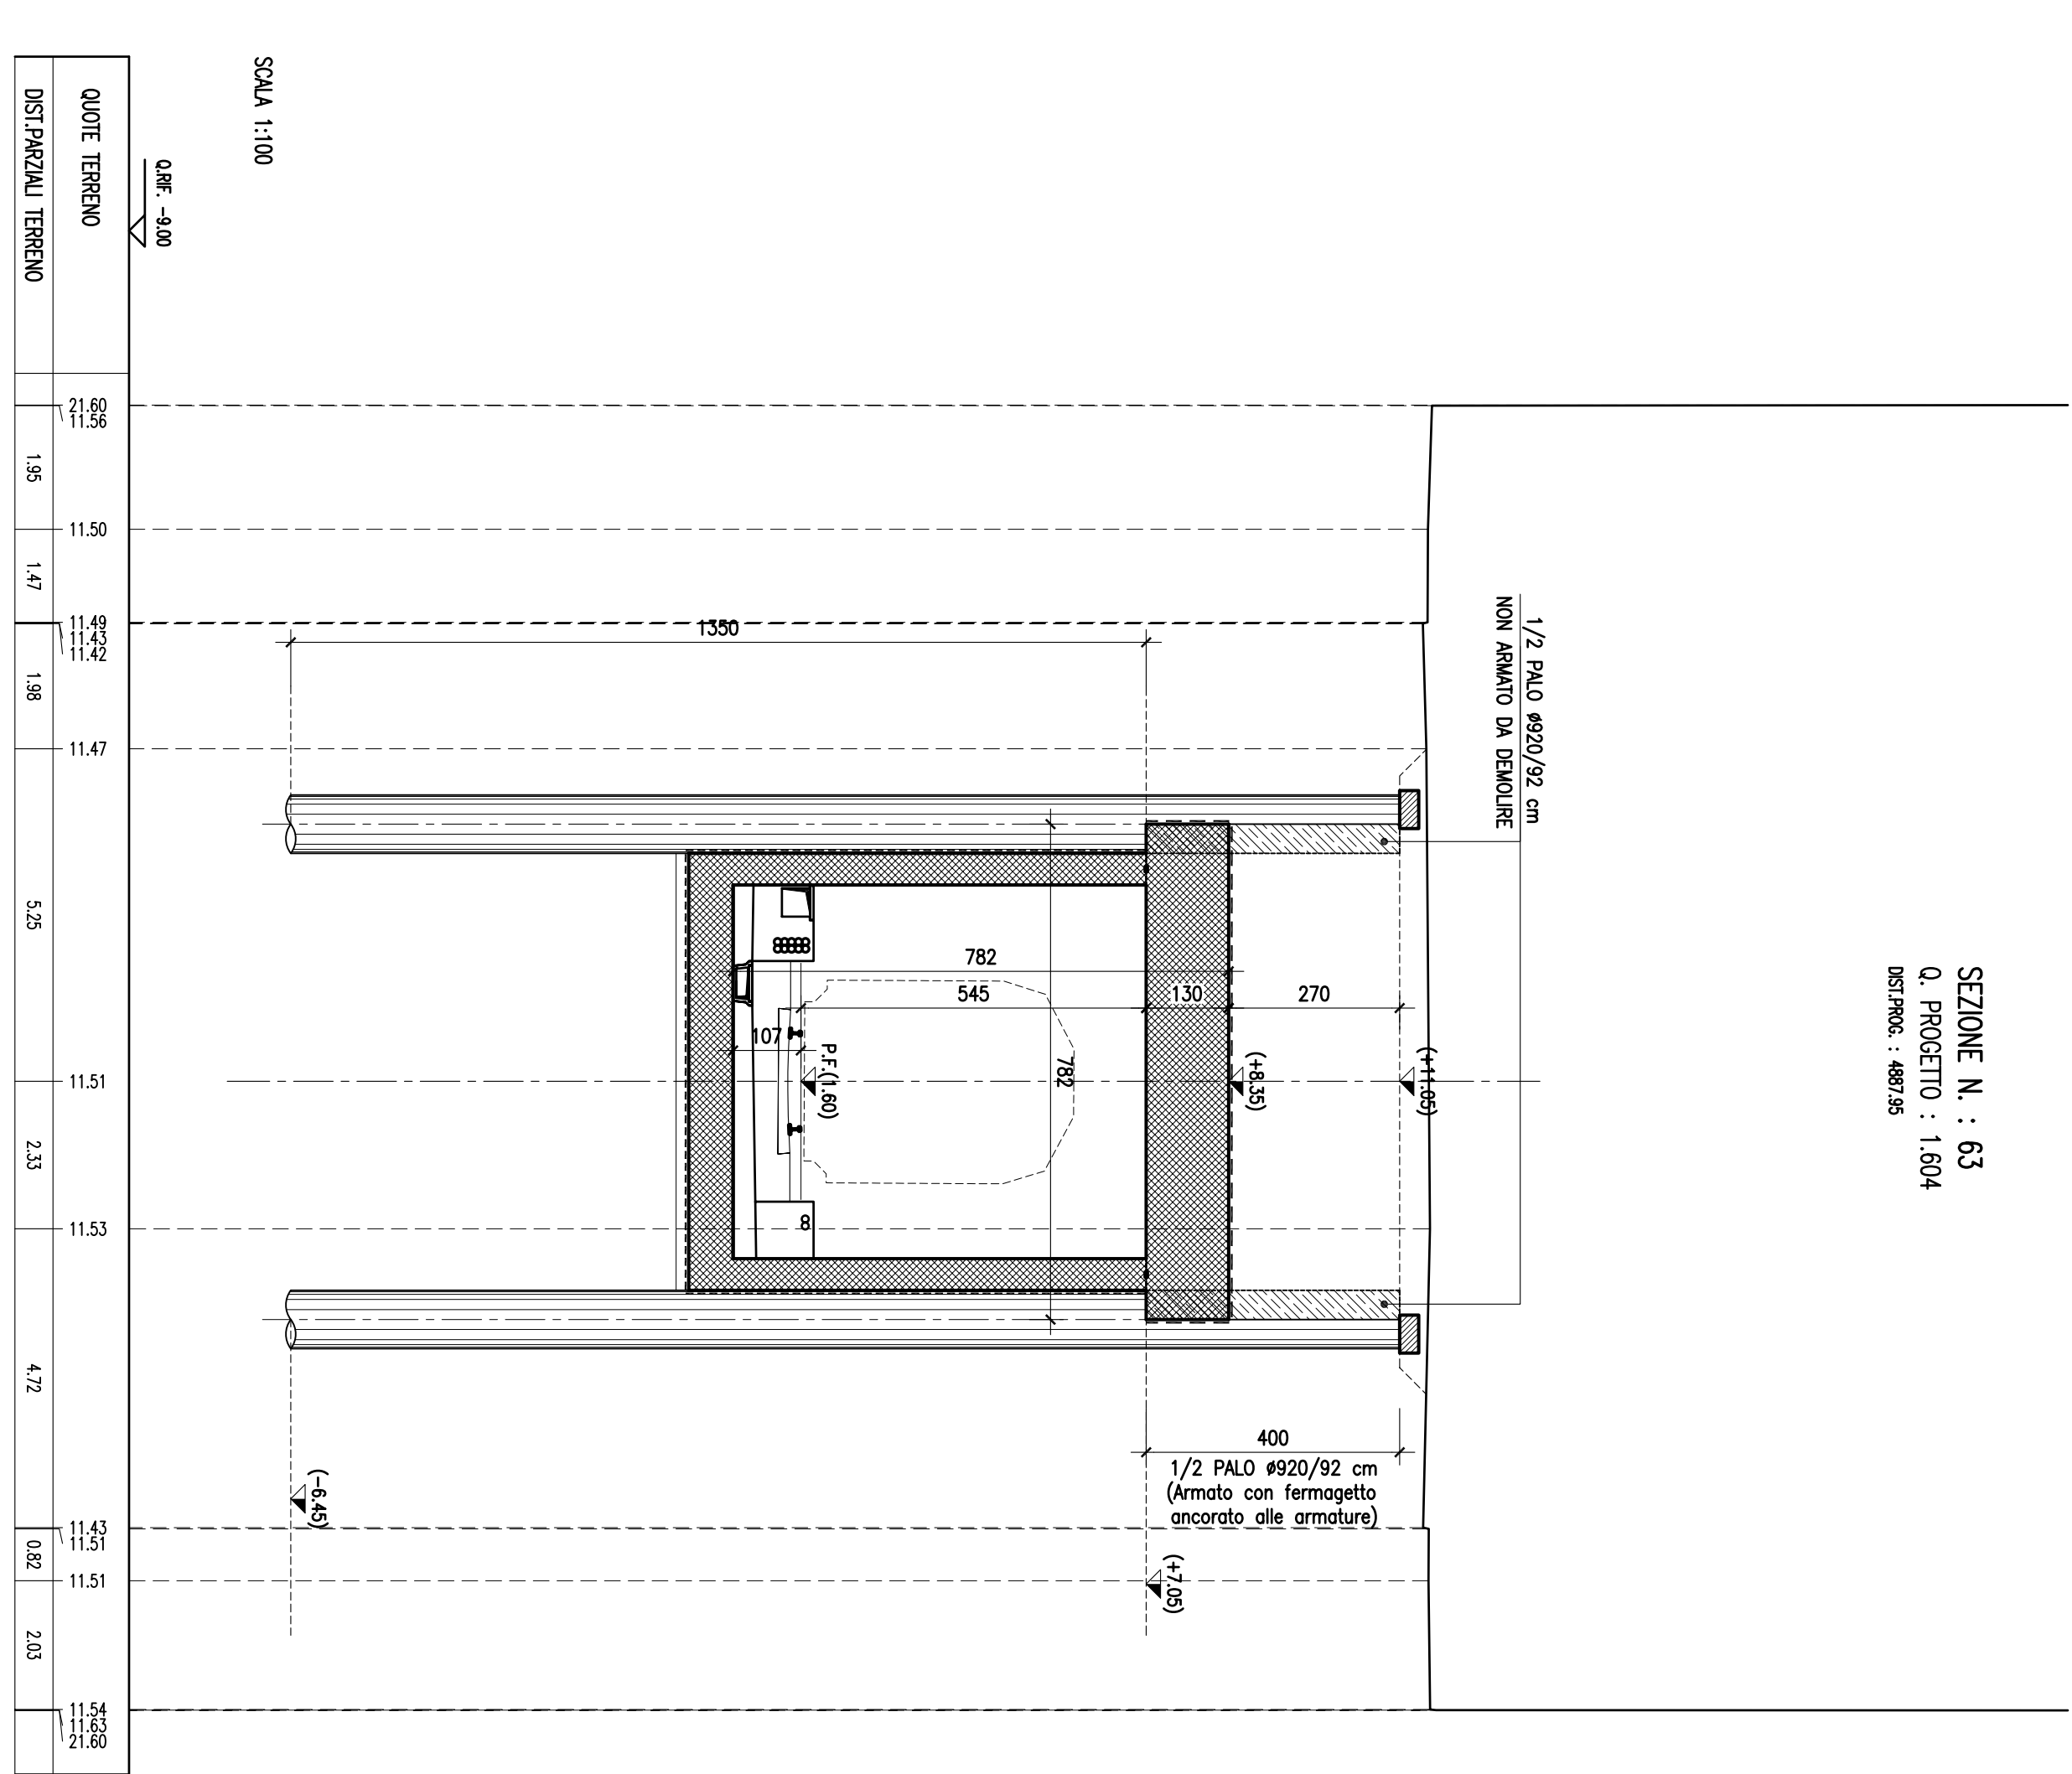

SEZIONE N. : 63
Q. PROGETTO : 1.804
DEFINIZIONE : 460/49

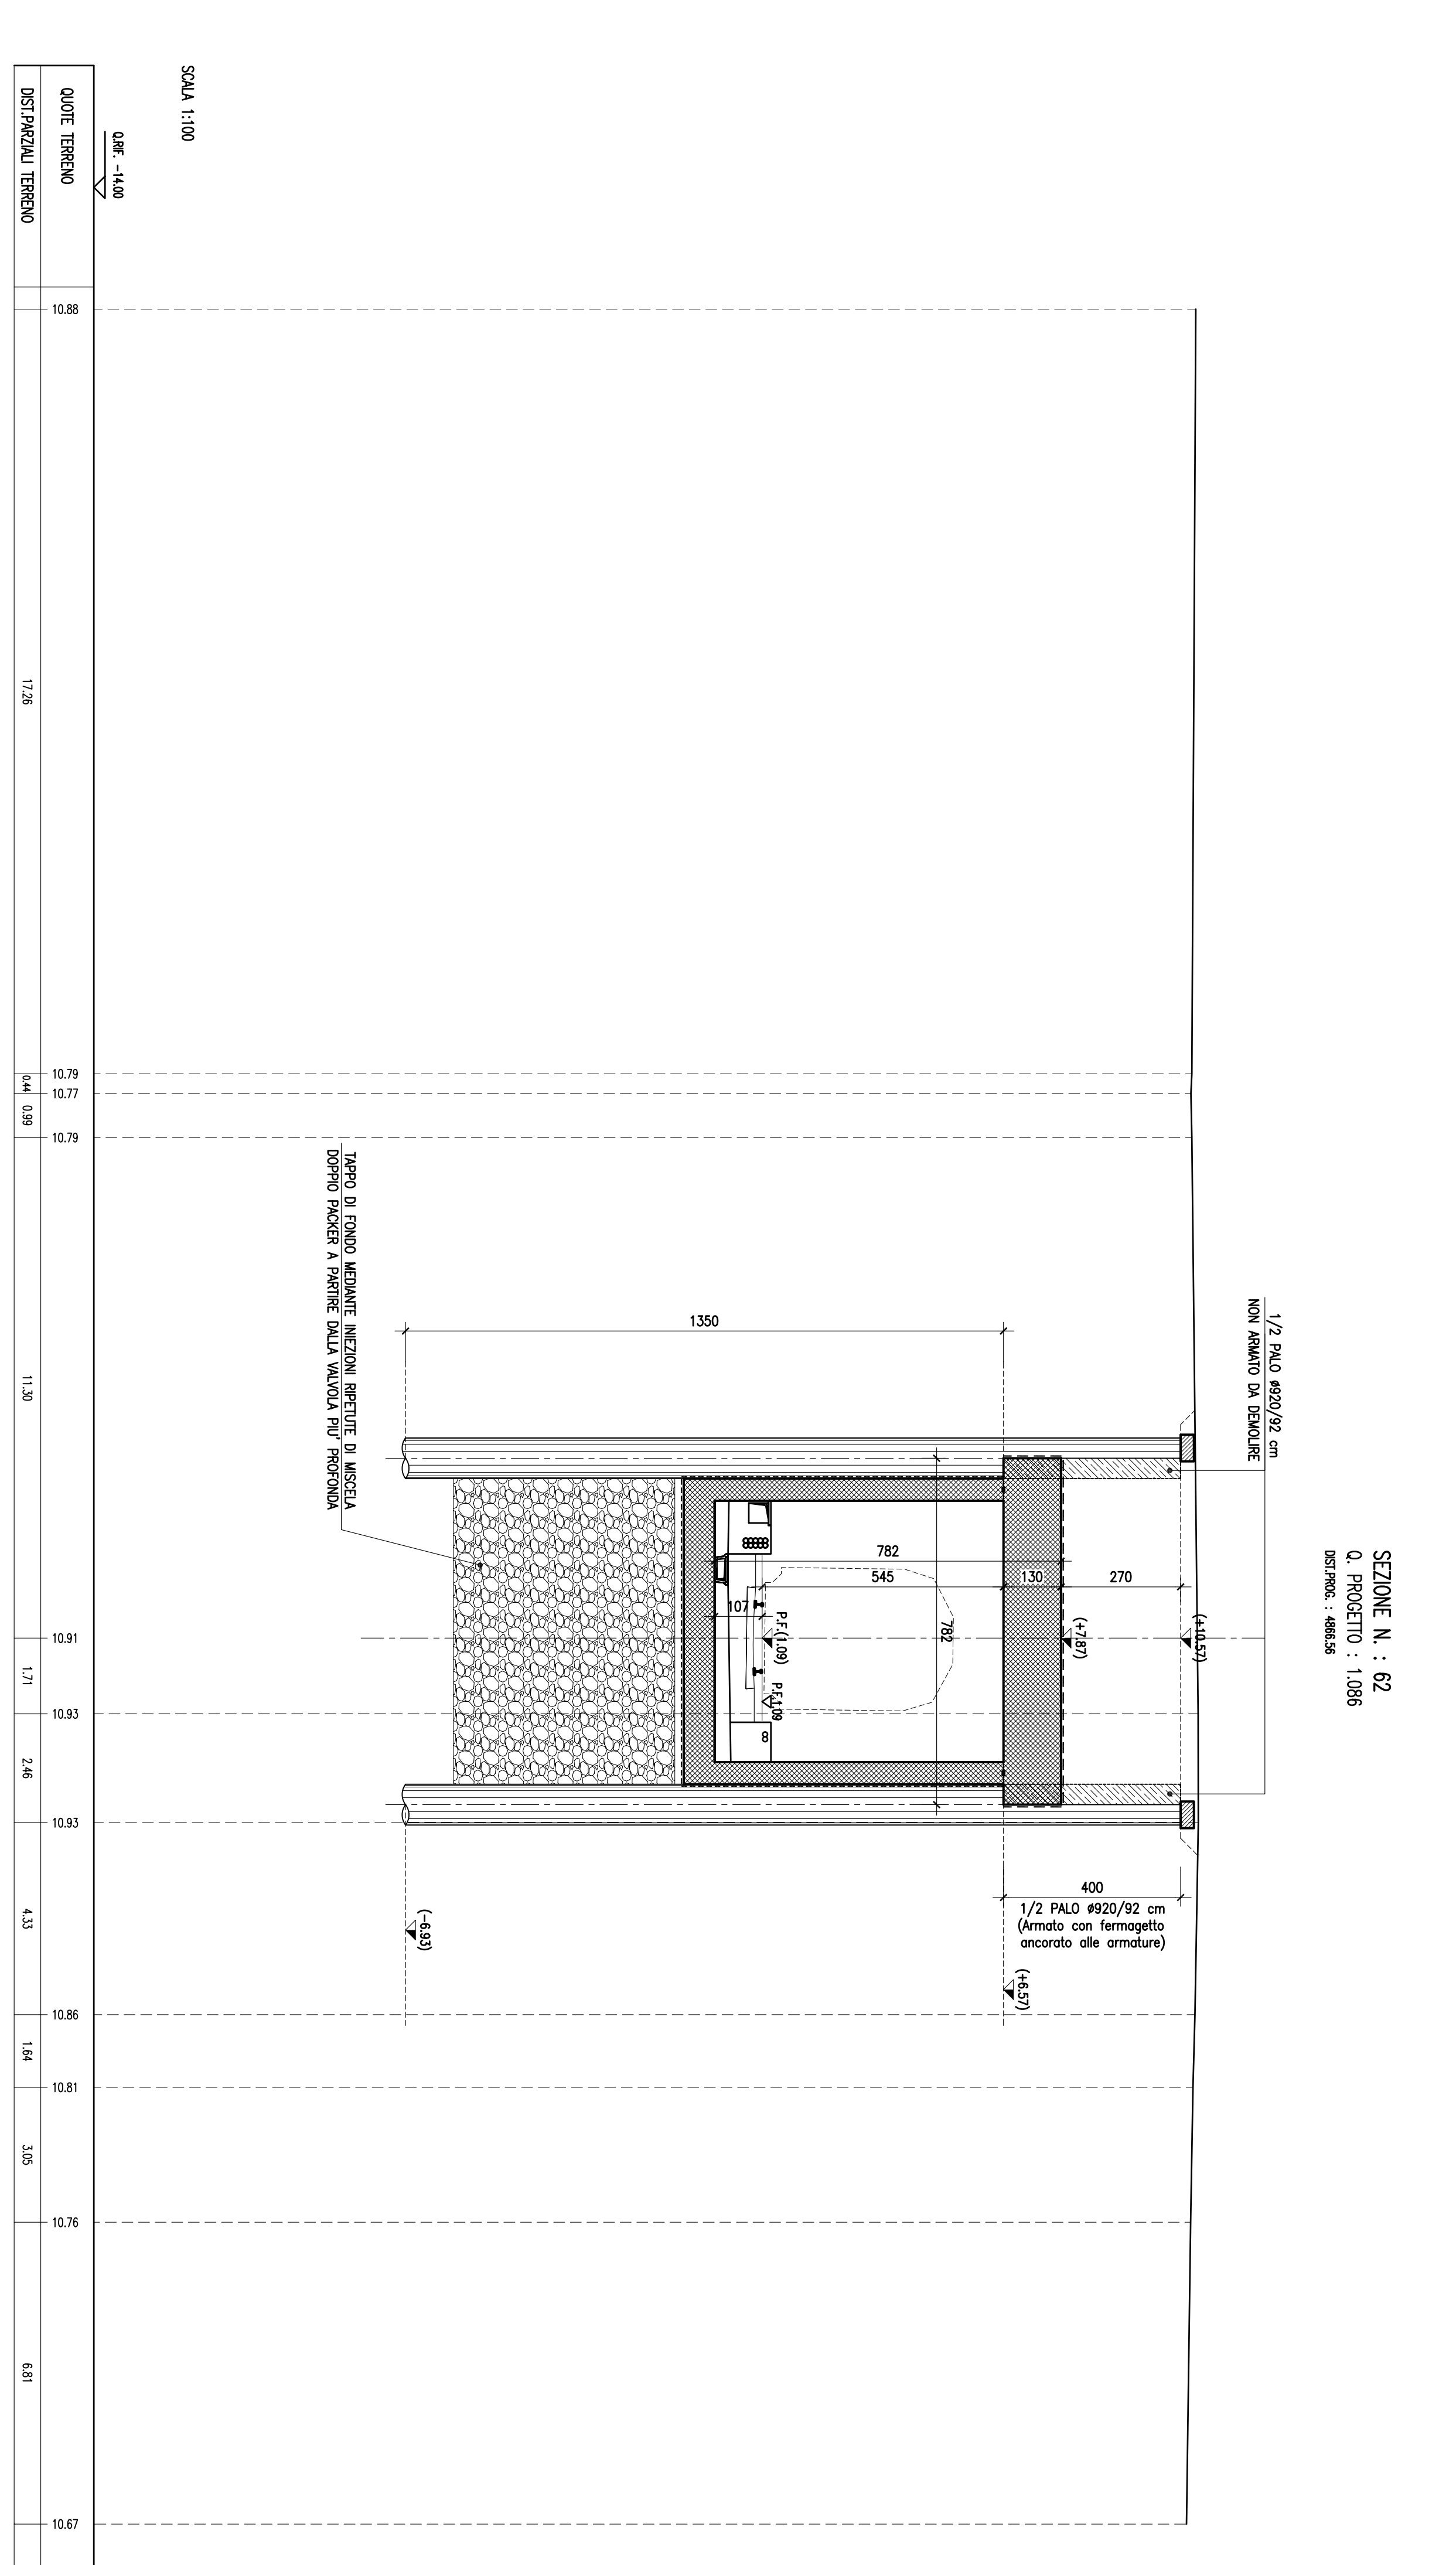

SEZIONE N. : 62
Q. PROGETTO : 1.088
DEFINIZIONE : 449/49

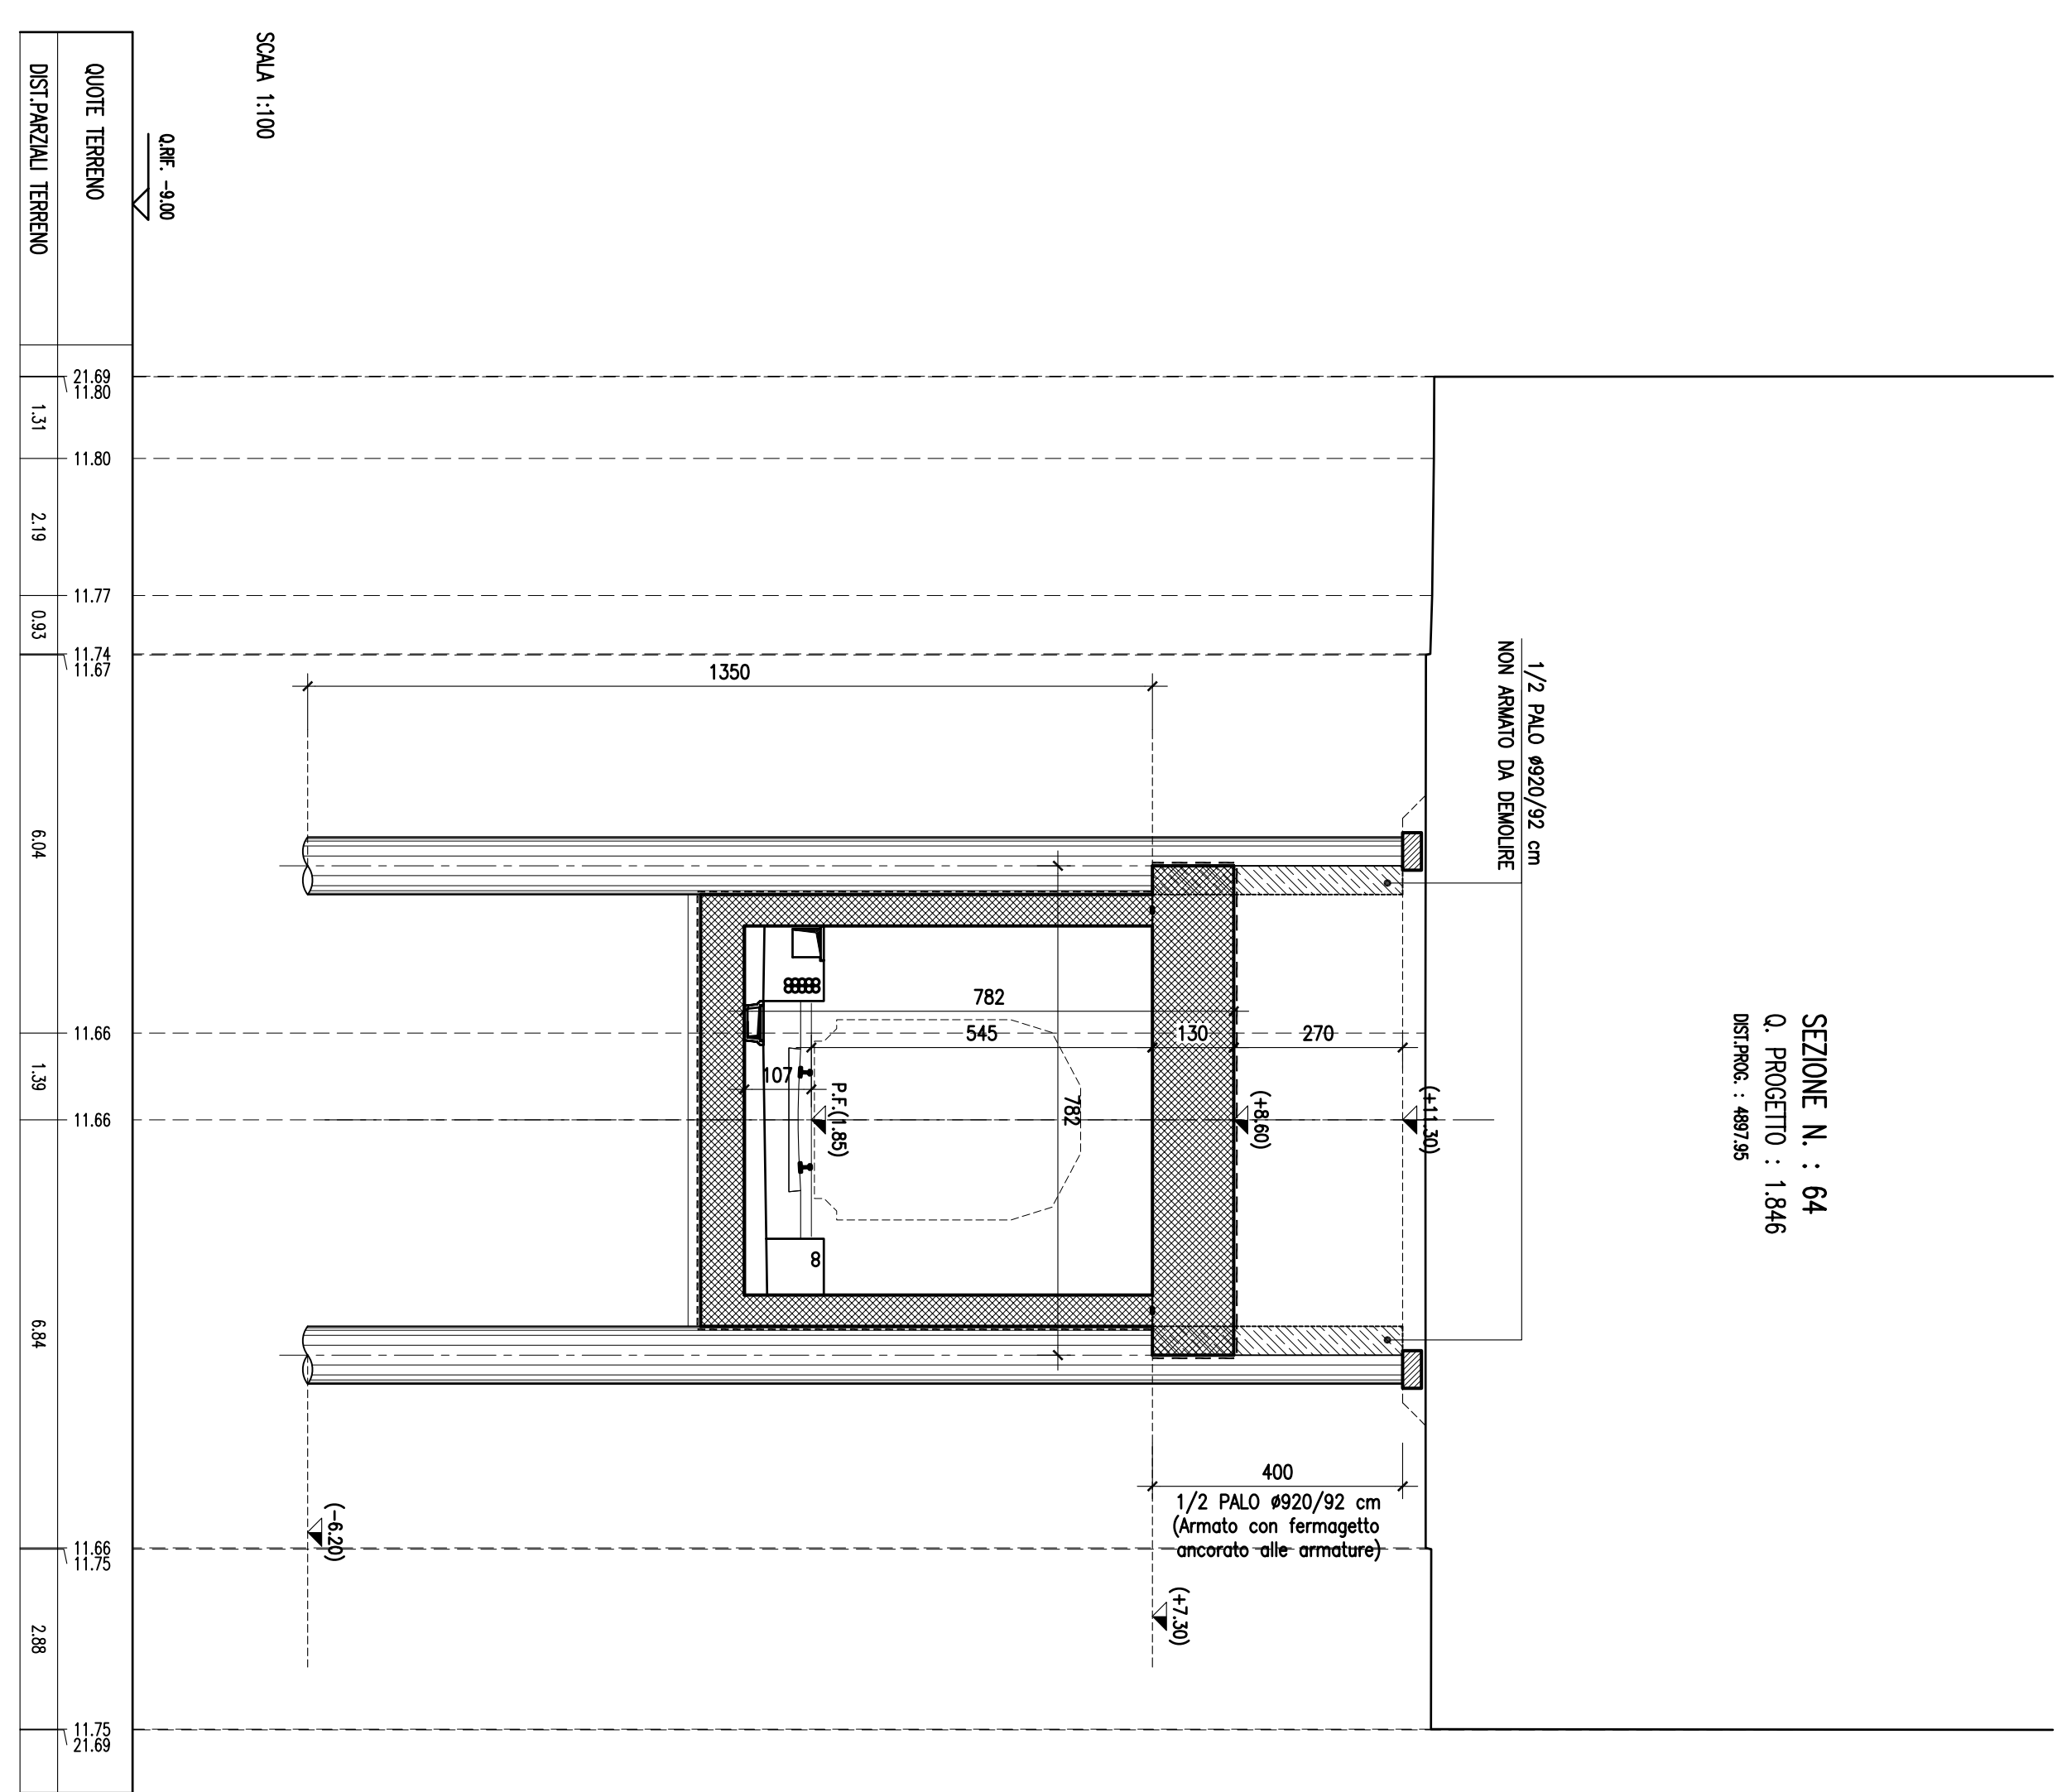

SEZIONE N. : 64
Q. PROGETTO : 1.846
DEFINIZIONE : 460/49

COMITENTE:
COMUNE DI PALERMO

IMPRESA ESECUTRICE:
TECHNIS

PROGETTO ESECUTIVO
PRIMO LOTTO FUNZIONALE CHIUSURA DELL'ANELLO FERROVIARIO IN SOTTERRANEO NEL TRATTO DI LINEA TRA LE STAZIONI DI PALERMO NOTARBARTOLO E GIACCHERY E PROSEGUIMENTO FINO A POUTITAMA
G.A. CRISPI/AMARI A SINGOLO BINARIO (GA02)

SEZIONI TRASVERSALI (TAV.3 di 10)

COMMISSIONE LOTTO FASE ENTE TIPOLOG. OPERAZIONE/PROGR. REV. SCALA
RIS72 01 EZZ WA GA020X 008 C 1:80

PROIEZIONE: NTI (Associazione Tecnoprogress)

PROGETTO (Gruppo Progettazione)

Rev.	Descrizione	Redatto	Data	Verificato	Data	Approvato	Data
A	Esibizione	M. Crispi	20/07/19	R. Scudato	20/07/19	S. Scudato	30/07/19
B	Esibizione al Consiglio Regionale Palermo	M. Crispi	22/10/19	R. Scudato	22/10/19	S. Scudato	22/10/19
C	Revisione e sviluppo progetto definitivo	M. Crispi	02/03/21	R. Scudato	02/03/21	S. Scudato	02/03/21

IN CARICA:
L. BIANCO