




SEZIONE N. : 65  
 Q. PROGETTO : 2361  
 DATA: 04/09/10

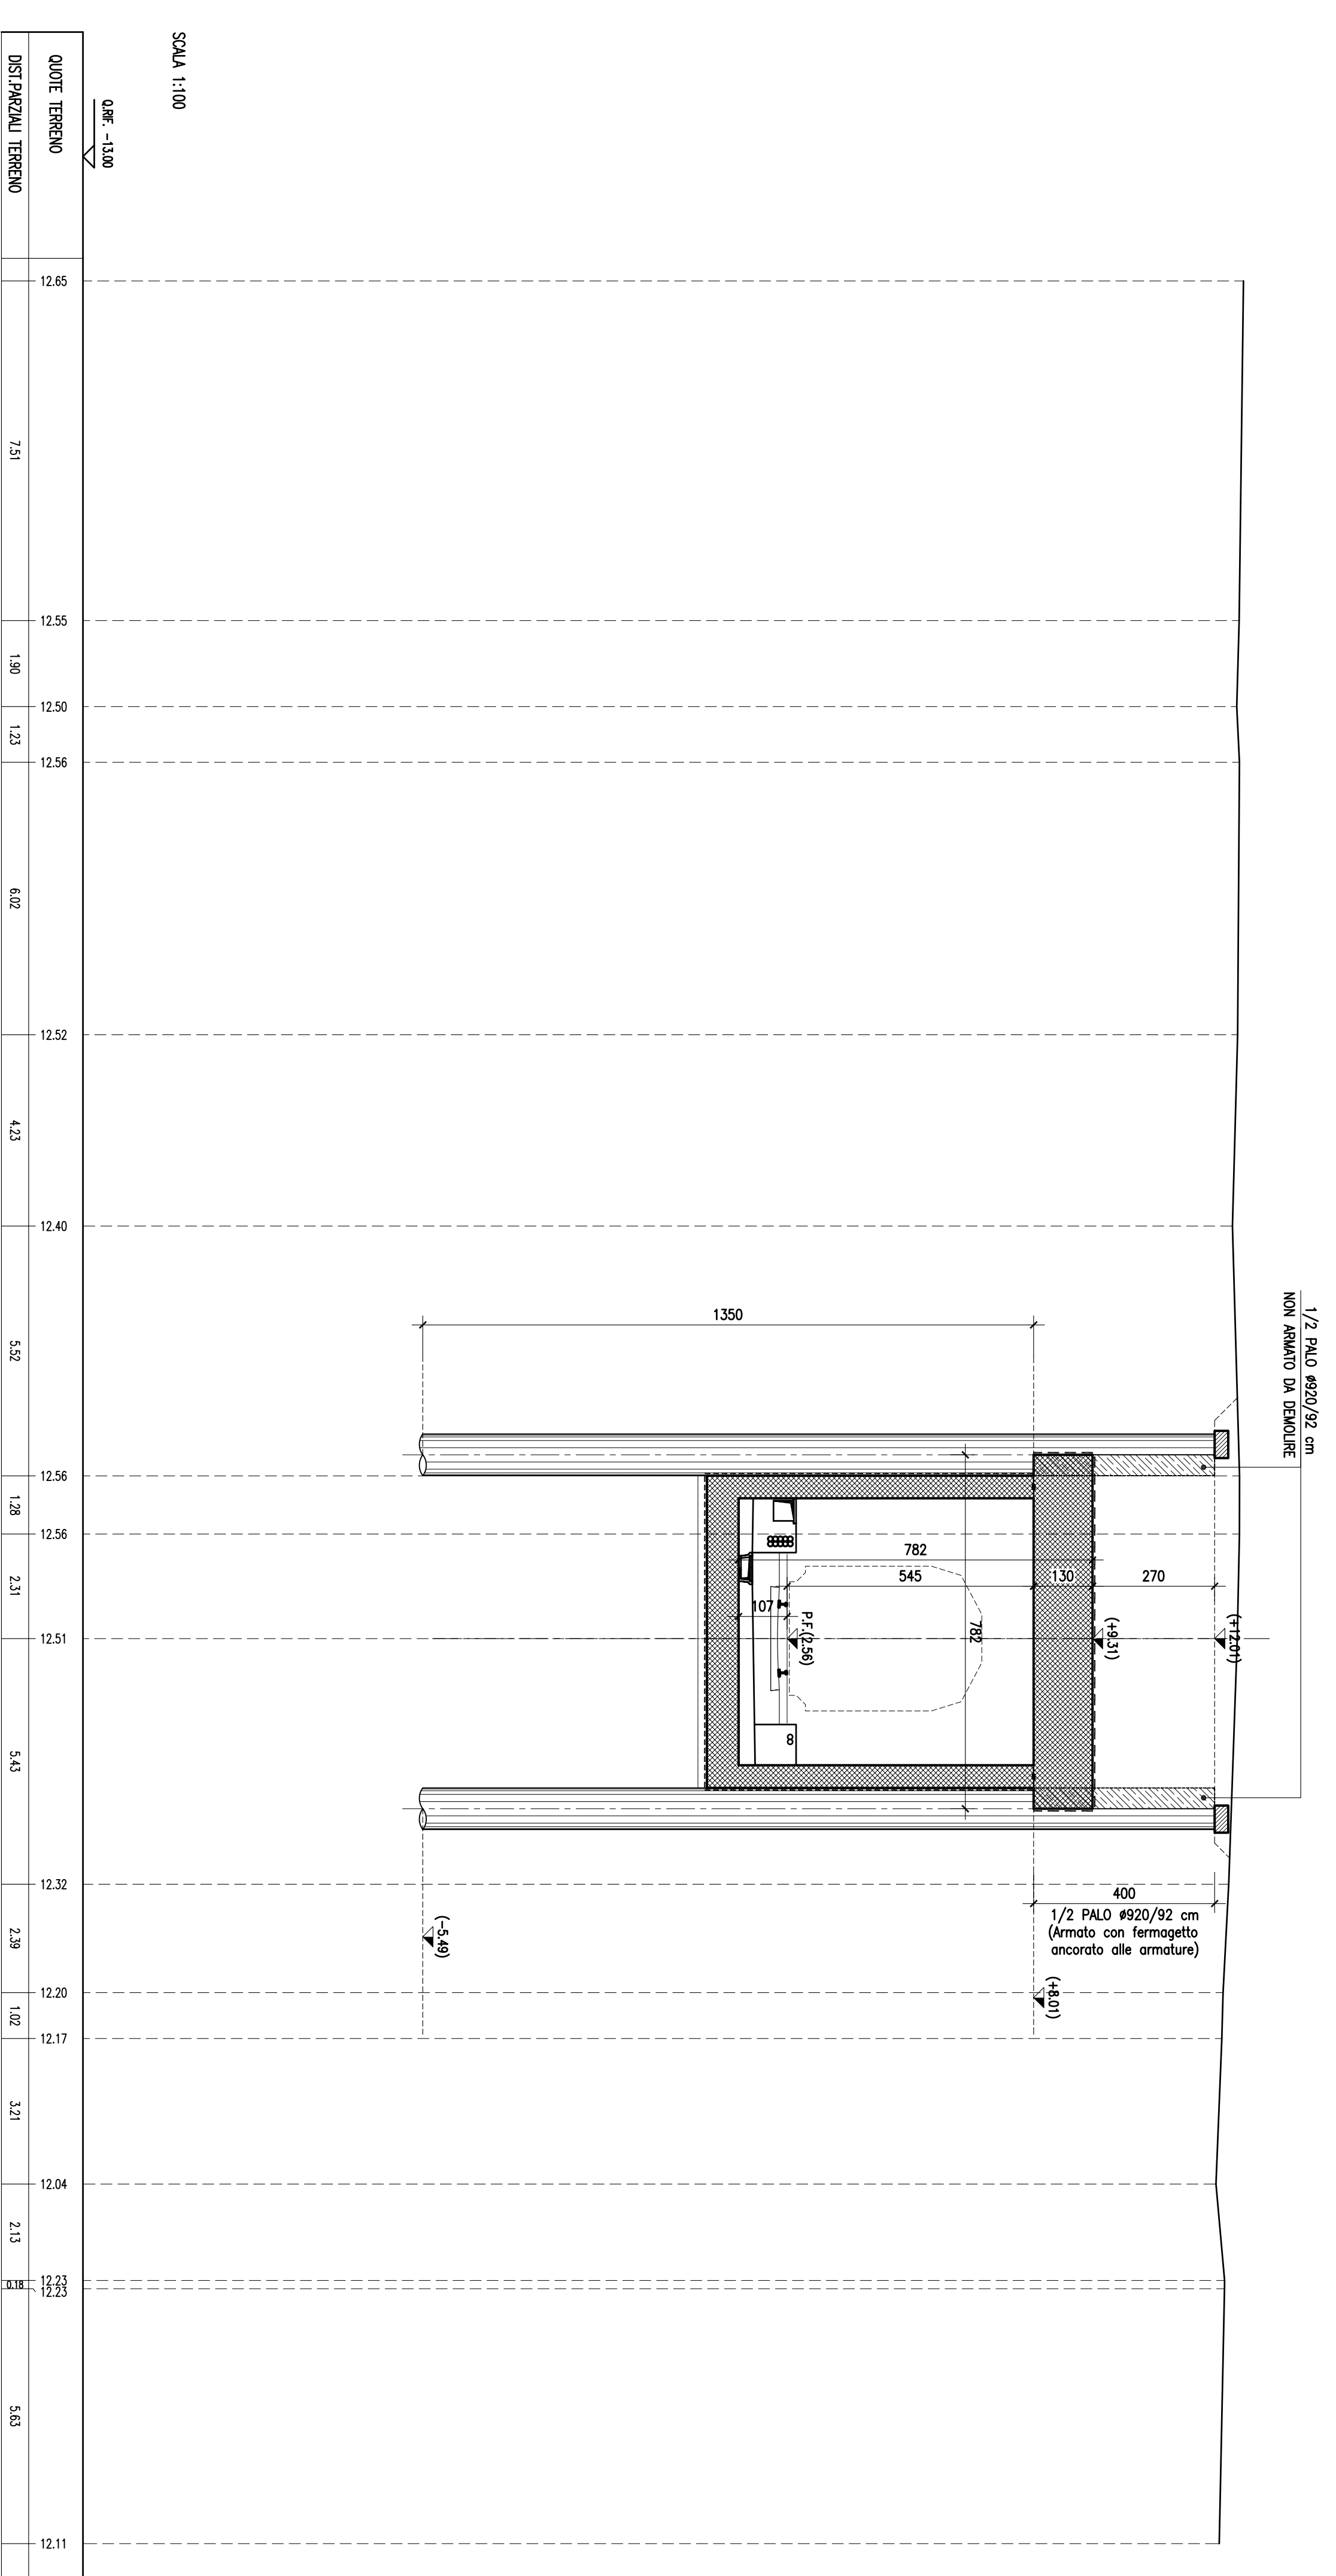



SEZIONE N. : 66  
 DATA: 04/09/10

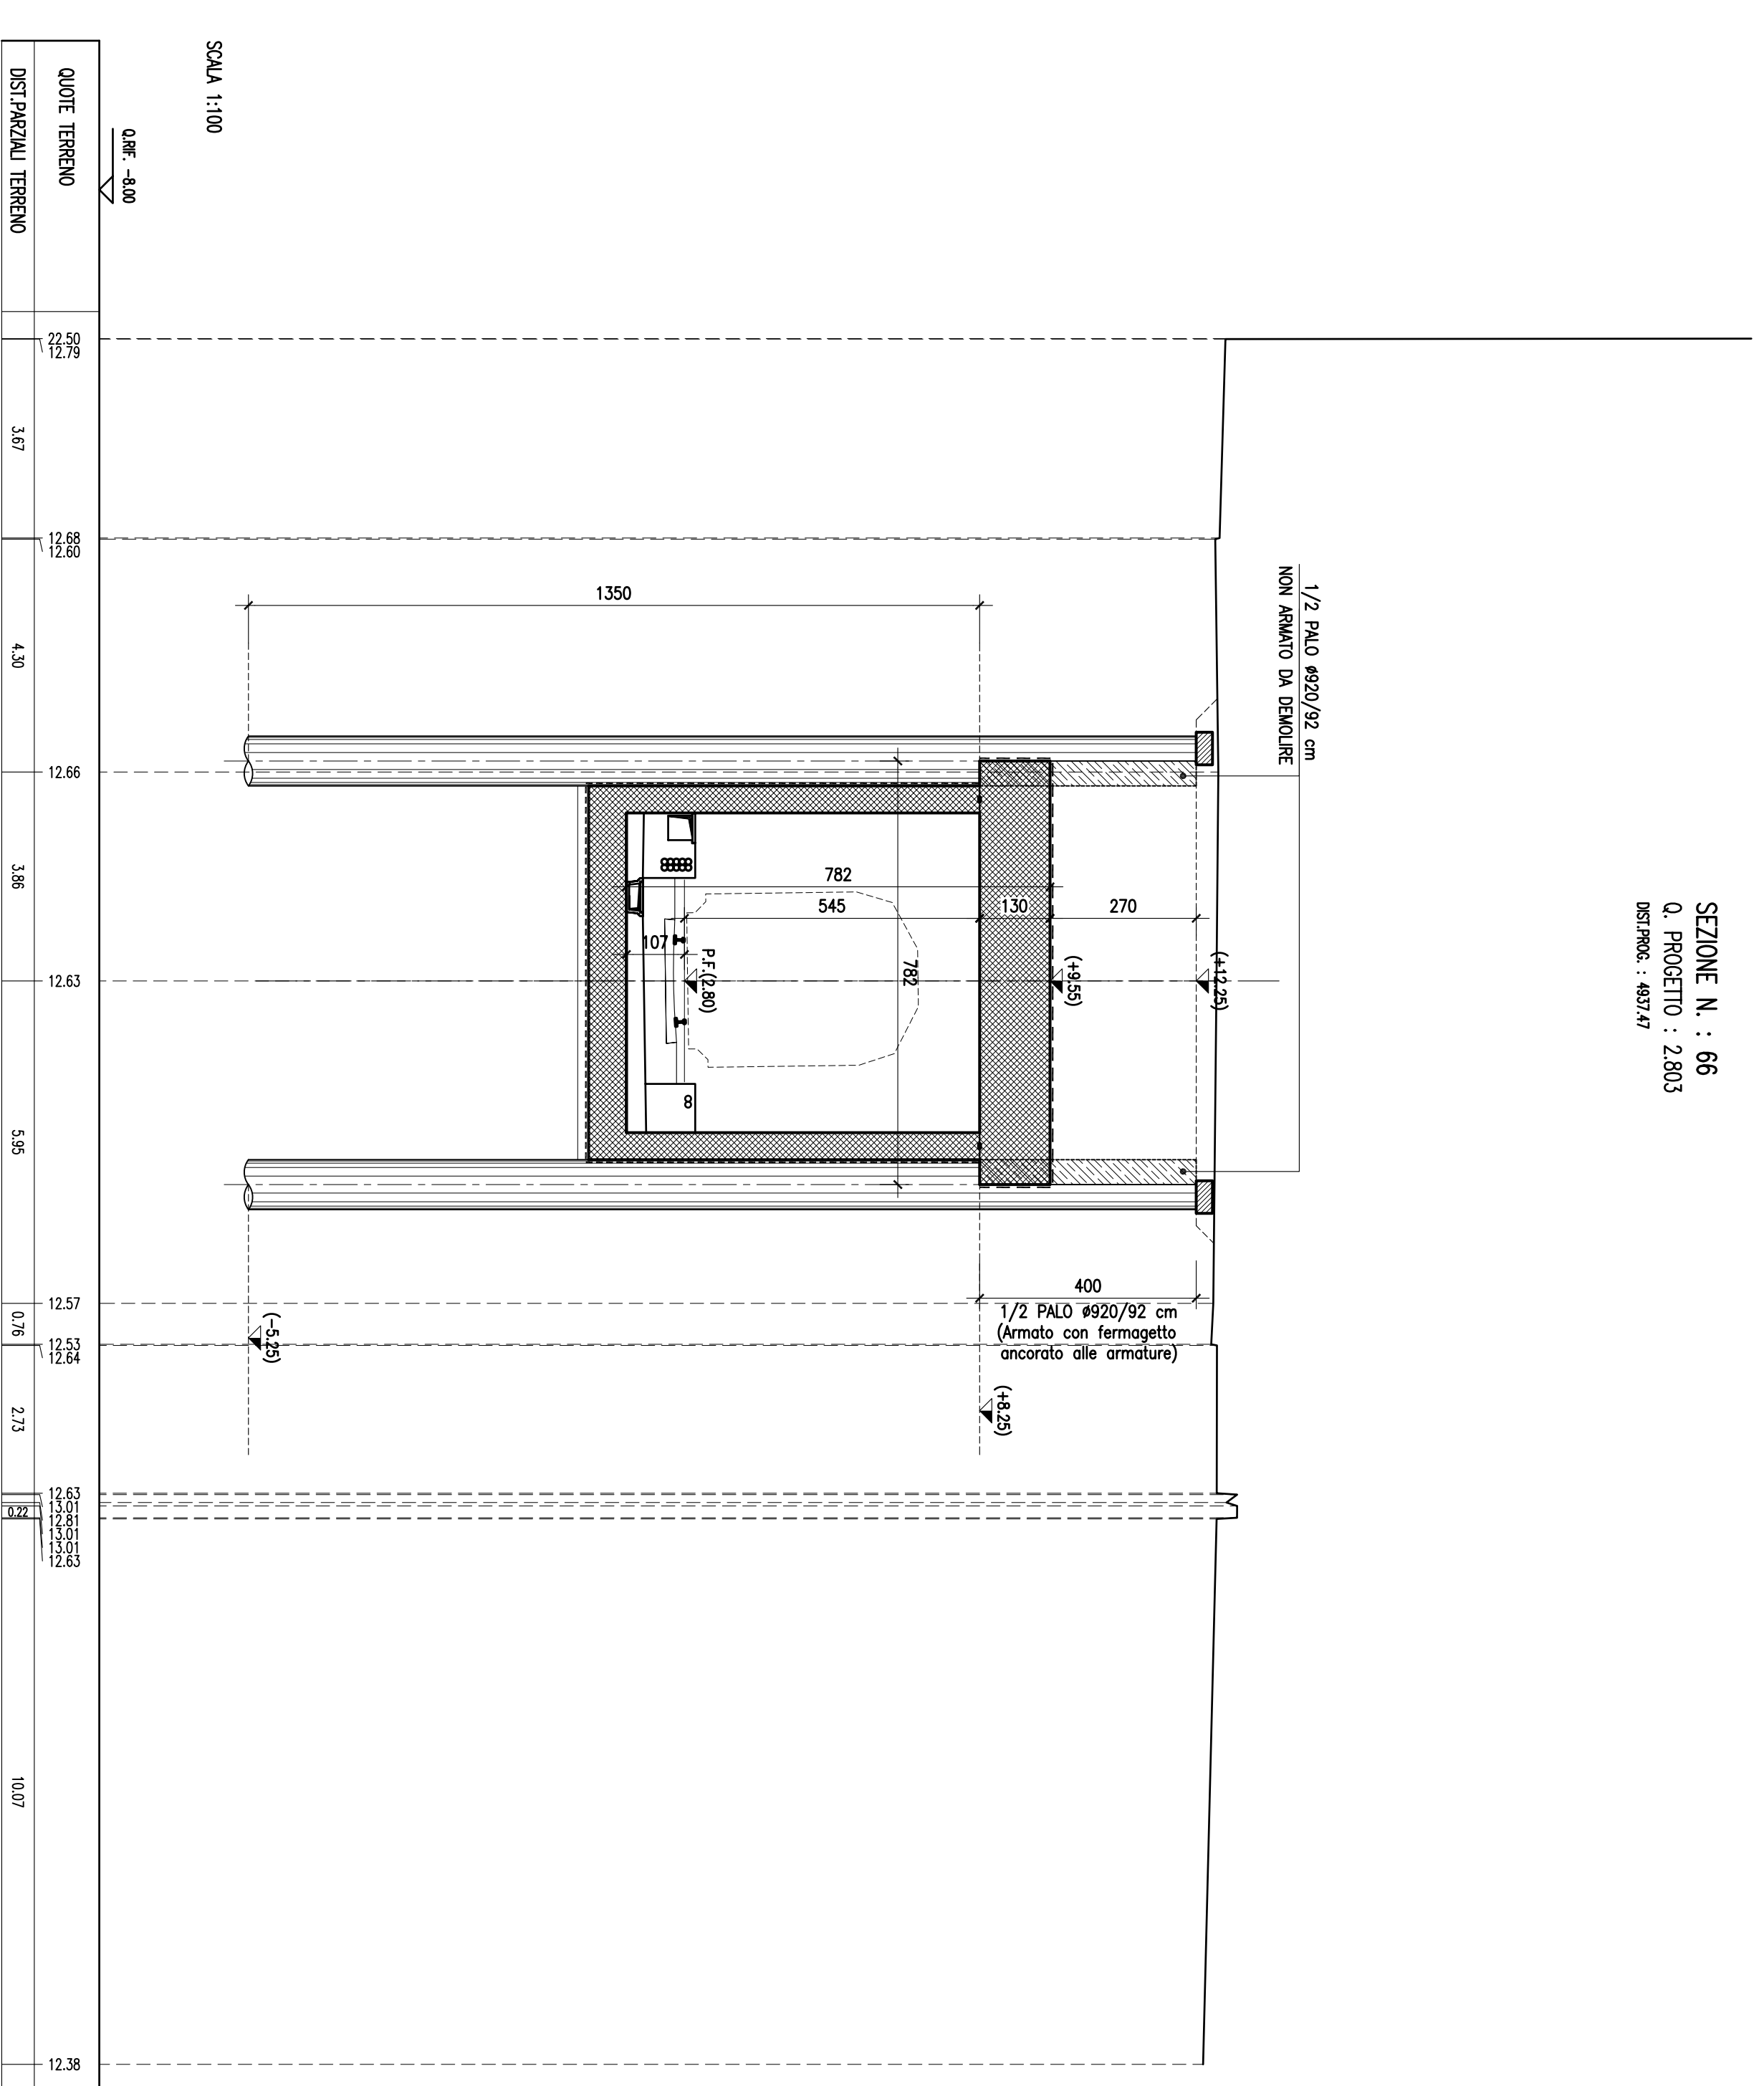

SEZIONE N. : 67  
 DATA: 04/09/10

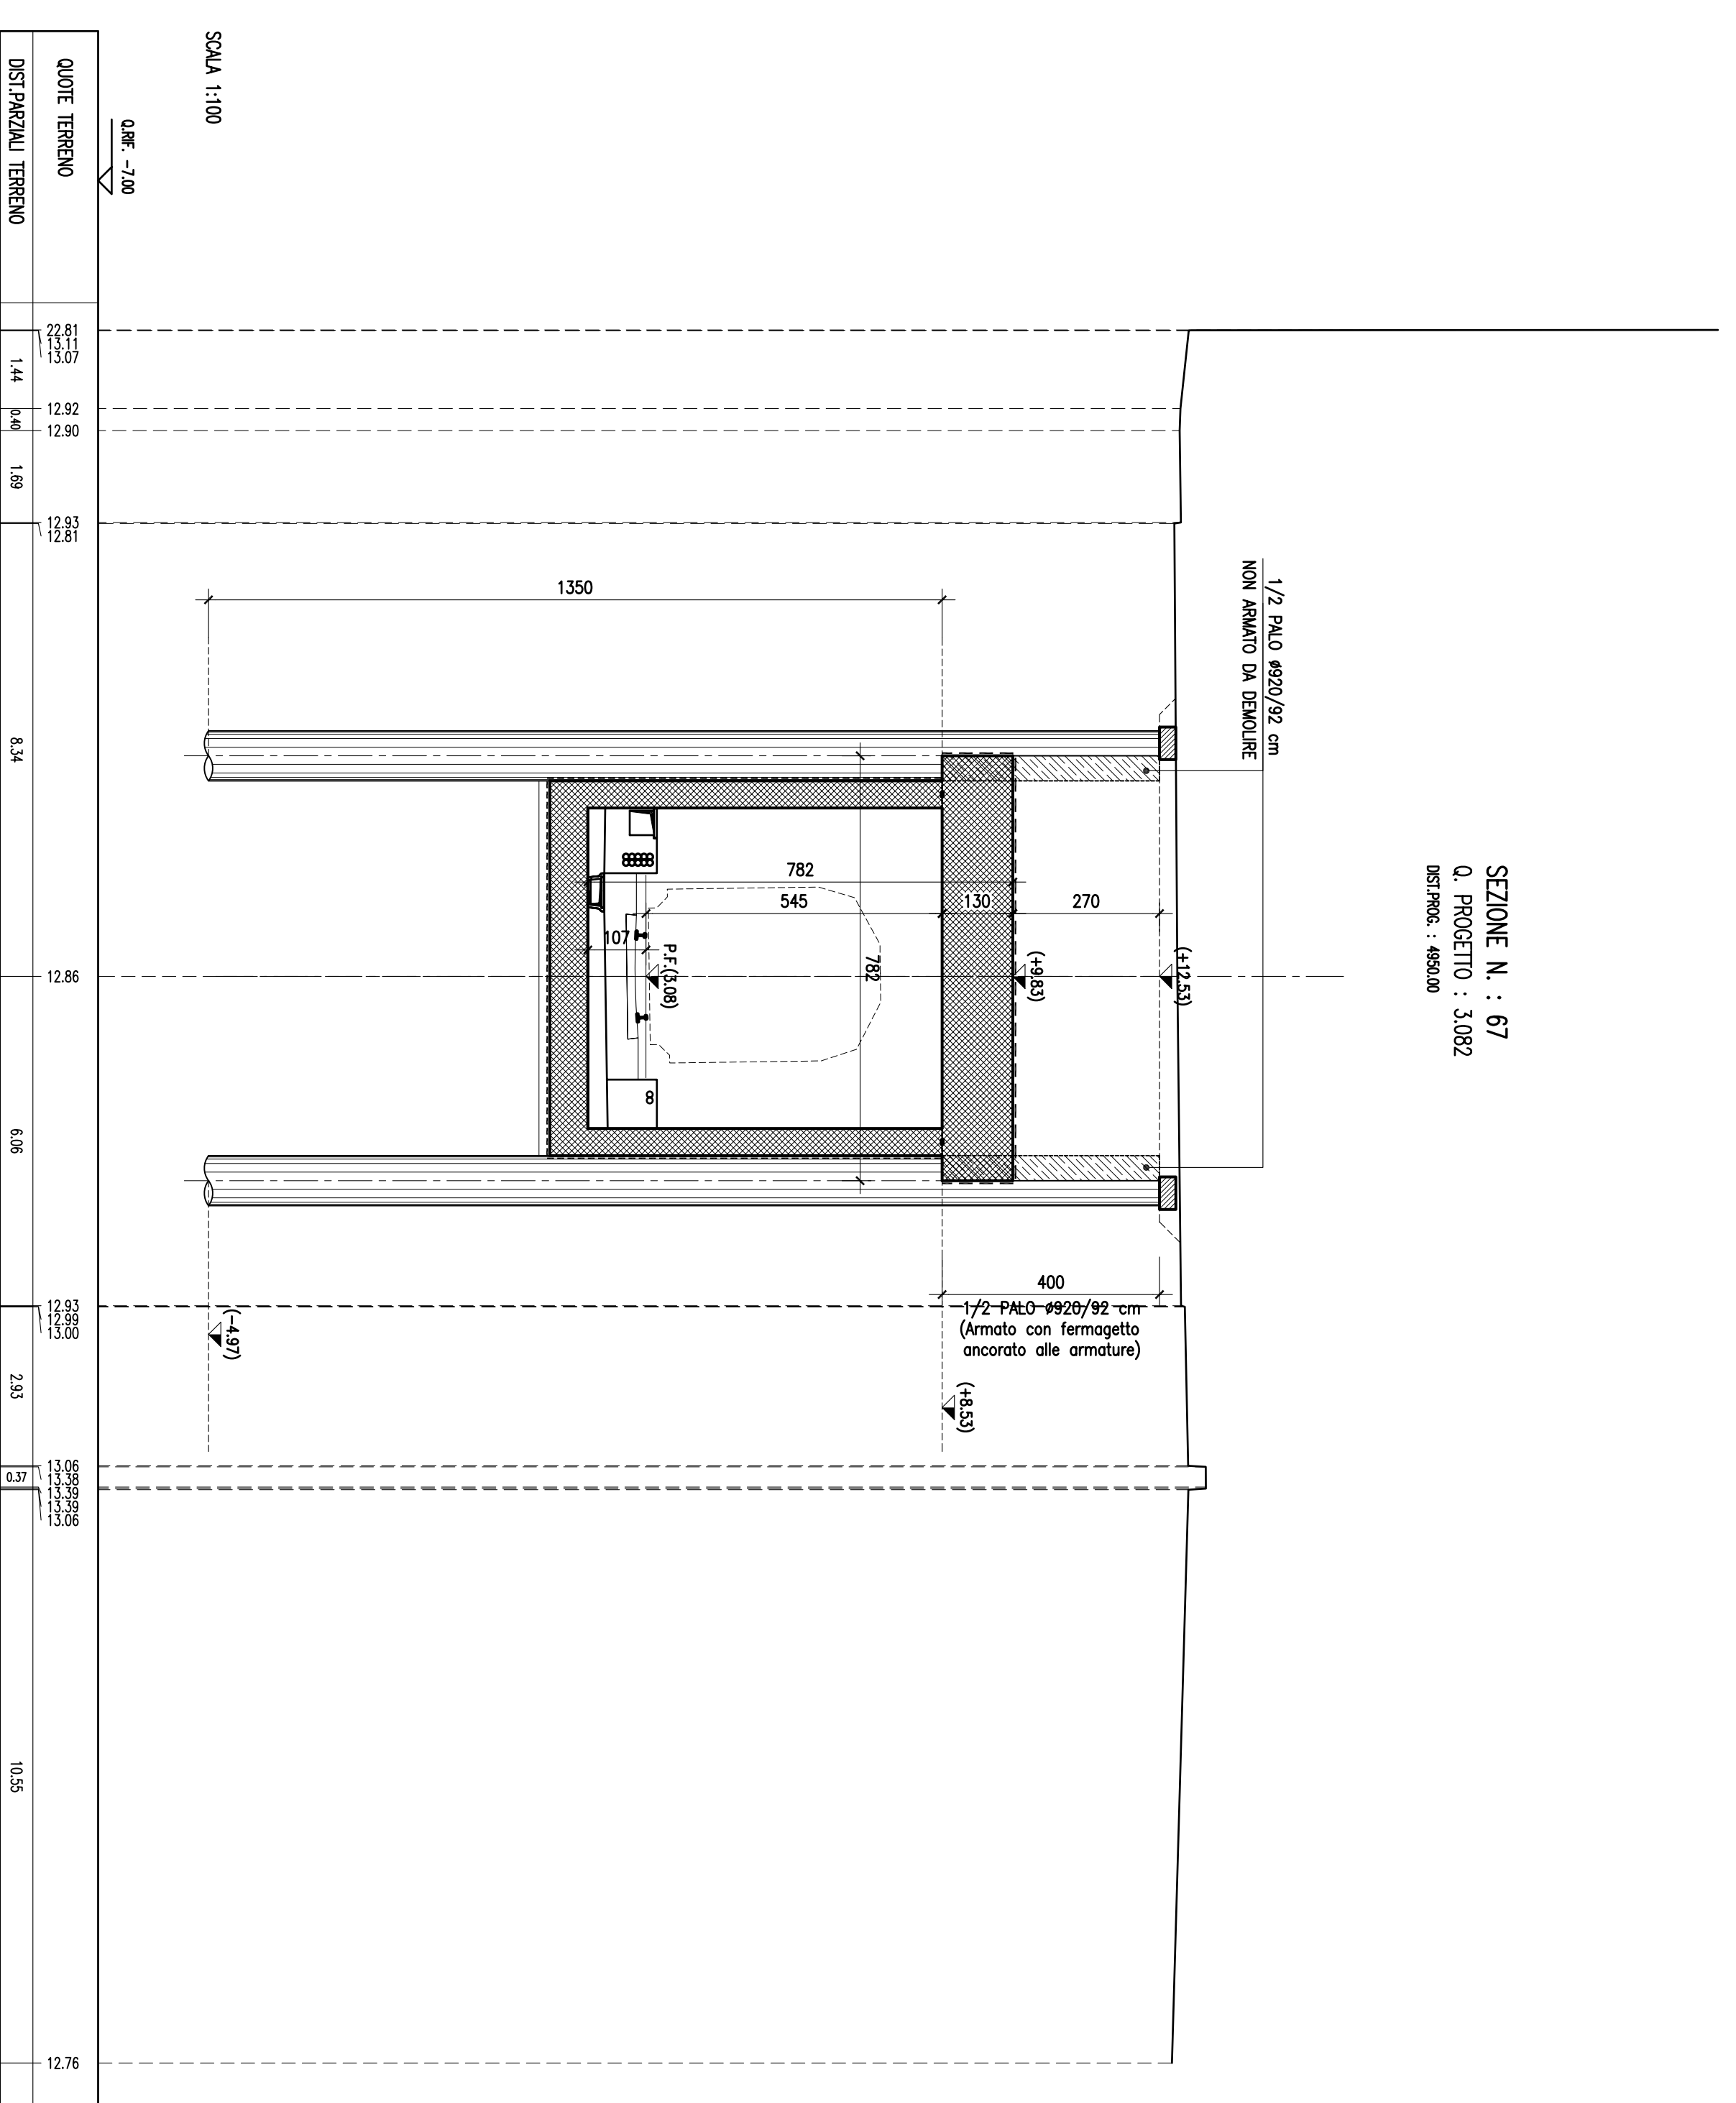

SEZIONE N. : 68  
 Q. PROGETTO : 3324  
 DATA: 04/09/10

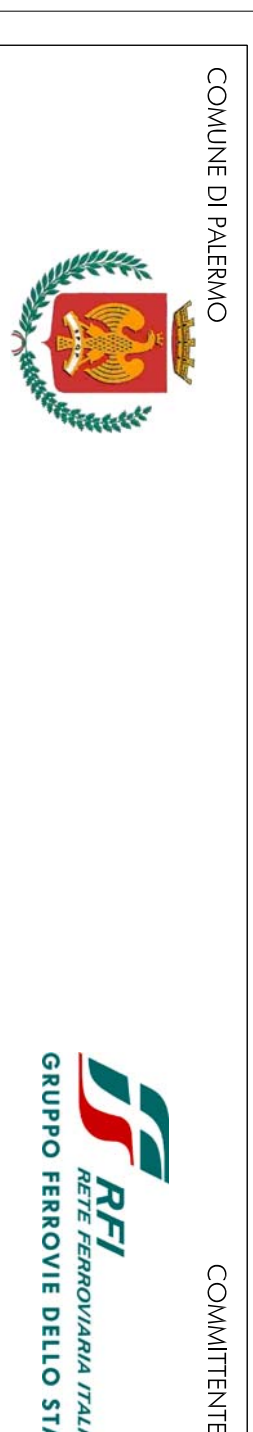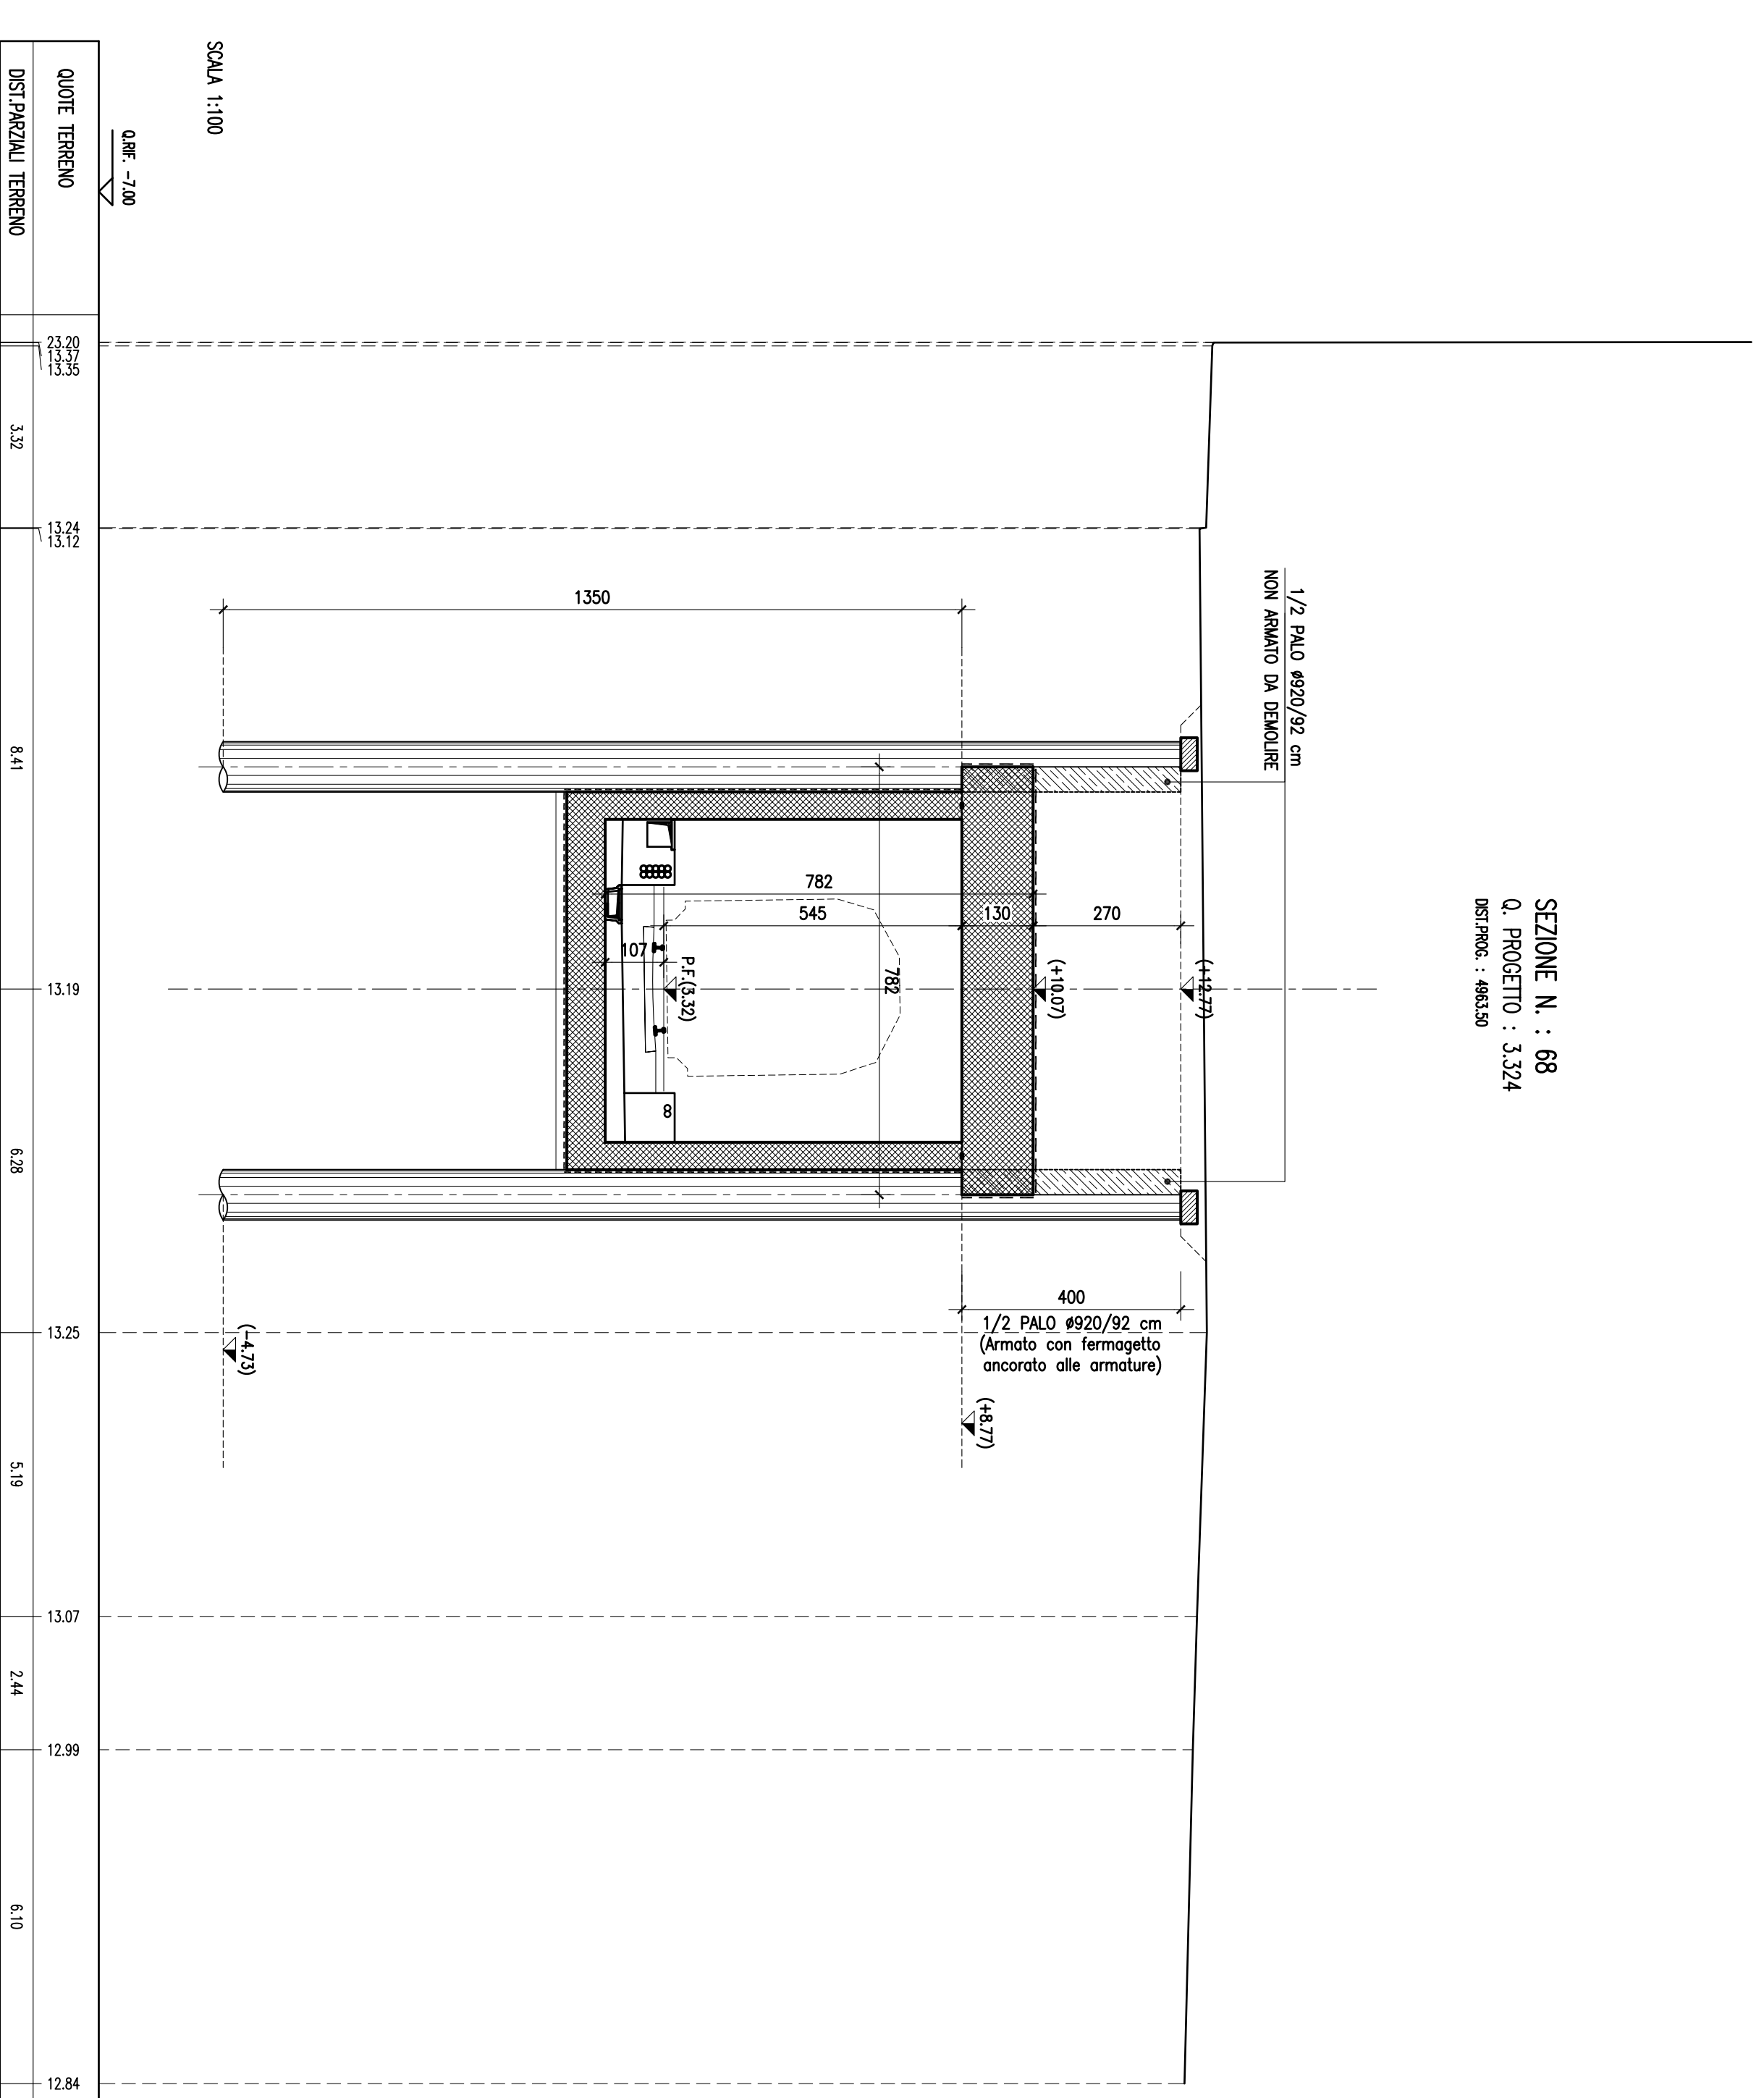


**PROGETTO ESECUTIVO**  
**PRIMO LOTTO FUNZIONALE CHIUSURA DELL'ANELLO FERROVIARIO IN**  
**SOTTERRANEO NEL TRATTO DI LINEA TRA LE STAZIONI DI PALERMO**  
**NOVARBATOLO E GIACCHERY E PROSEGUIMENTO FINO A POLITRAMA**  
**G.A. CRISPI/AMARI A SINGOLO BINARIO (GA02)**

SEZIONI TRASVERSALI (Tav.3 di 10)

COMMESSA	LOTTO	FASE	ENTE	PROG.DOC.	OPERANDISCRIPZIONA	PROGR.	REV.	SCALA													
R	S	7	2	0	1	E	Z	Z	W	A	G	A	0	2	0	X	0	0	9	C	1:100


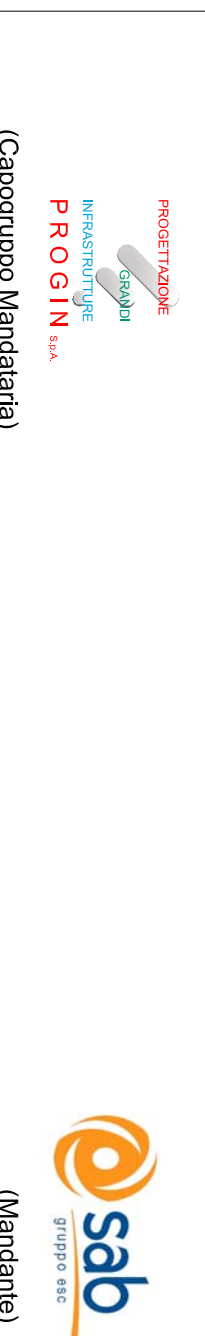

Rev.	Descrizione	Redatto	Data	Verificato	Data	Approvato	Data
A	Esibizione	M. Crispi	20/07/10	R. Scudato	20/07/10	S. Scudato	20/07/10
B	Esibizione a seguito Revisione Interim	M. Crispi	22/10/10	R. Scudato	22/10/10	S. Scudato	22/10/10
C	Revisione a seguito Revisione Interim	M. Crispi	04/09/11	R. Scudato	04/09/11	S. Scudato	04/09/11

TAV. 03/10 - SEZIONI TRASVERSALI