




SEZIONE N. : 26
Q. PROGETTO - -7/207
AUTORE: - 19/10

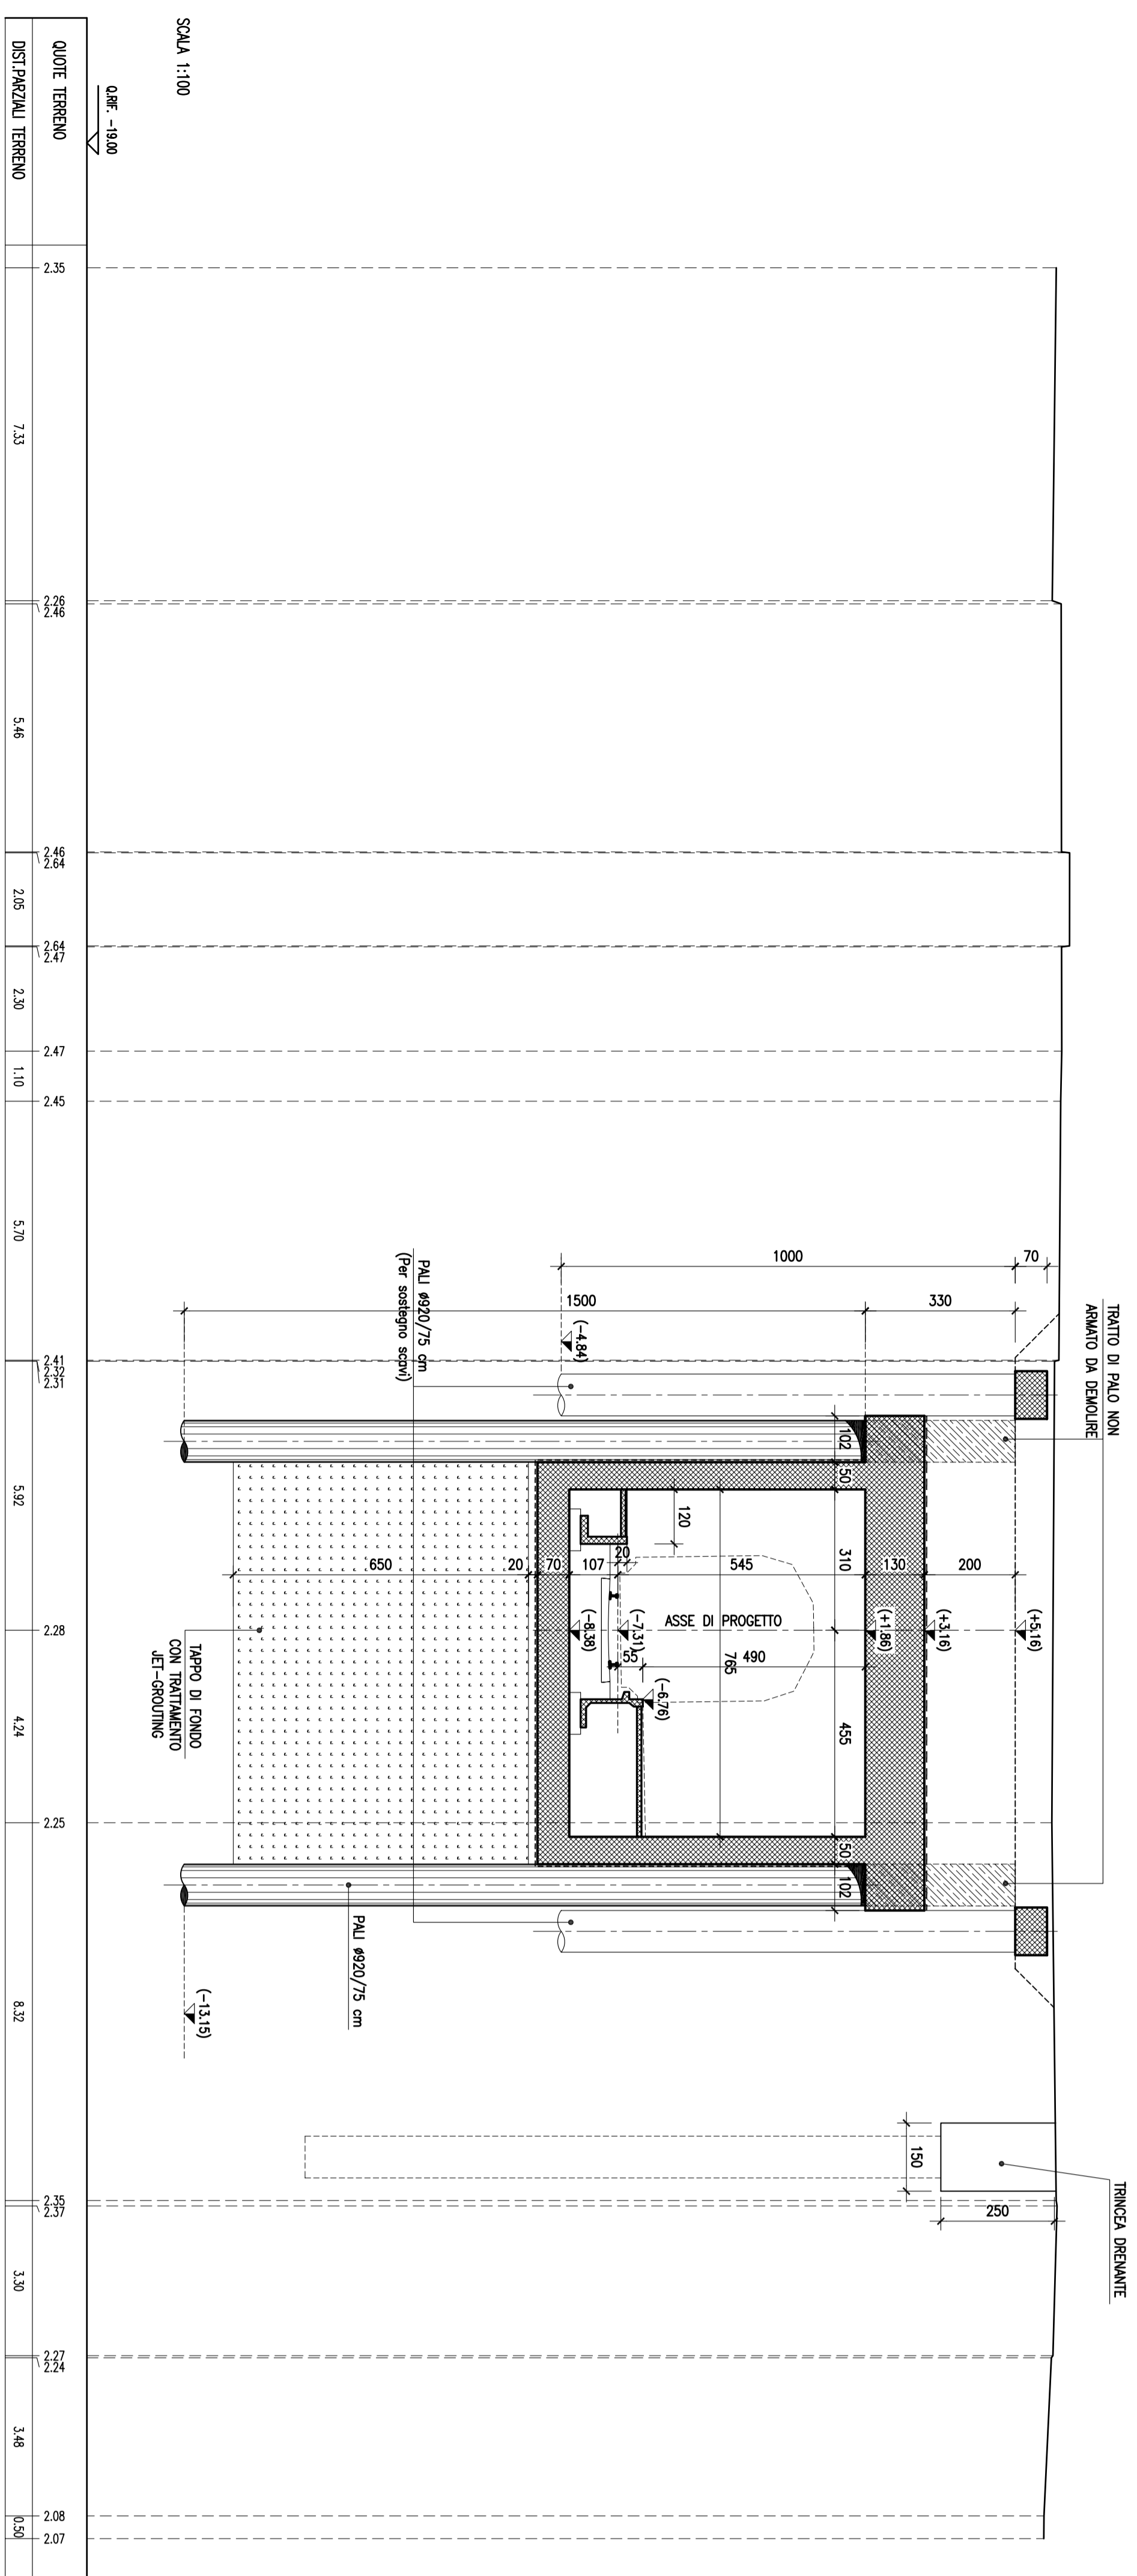

SEZIONE N. : 28
Q. PROGETTO - -7/284
AUTORE: - 08/10

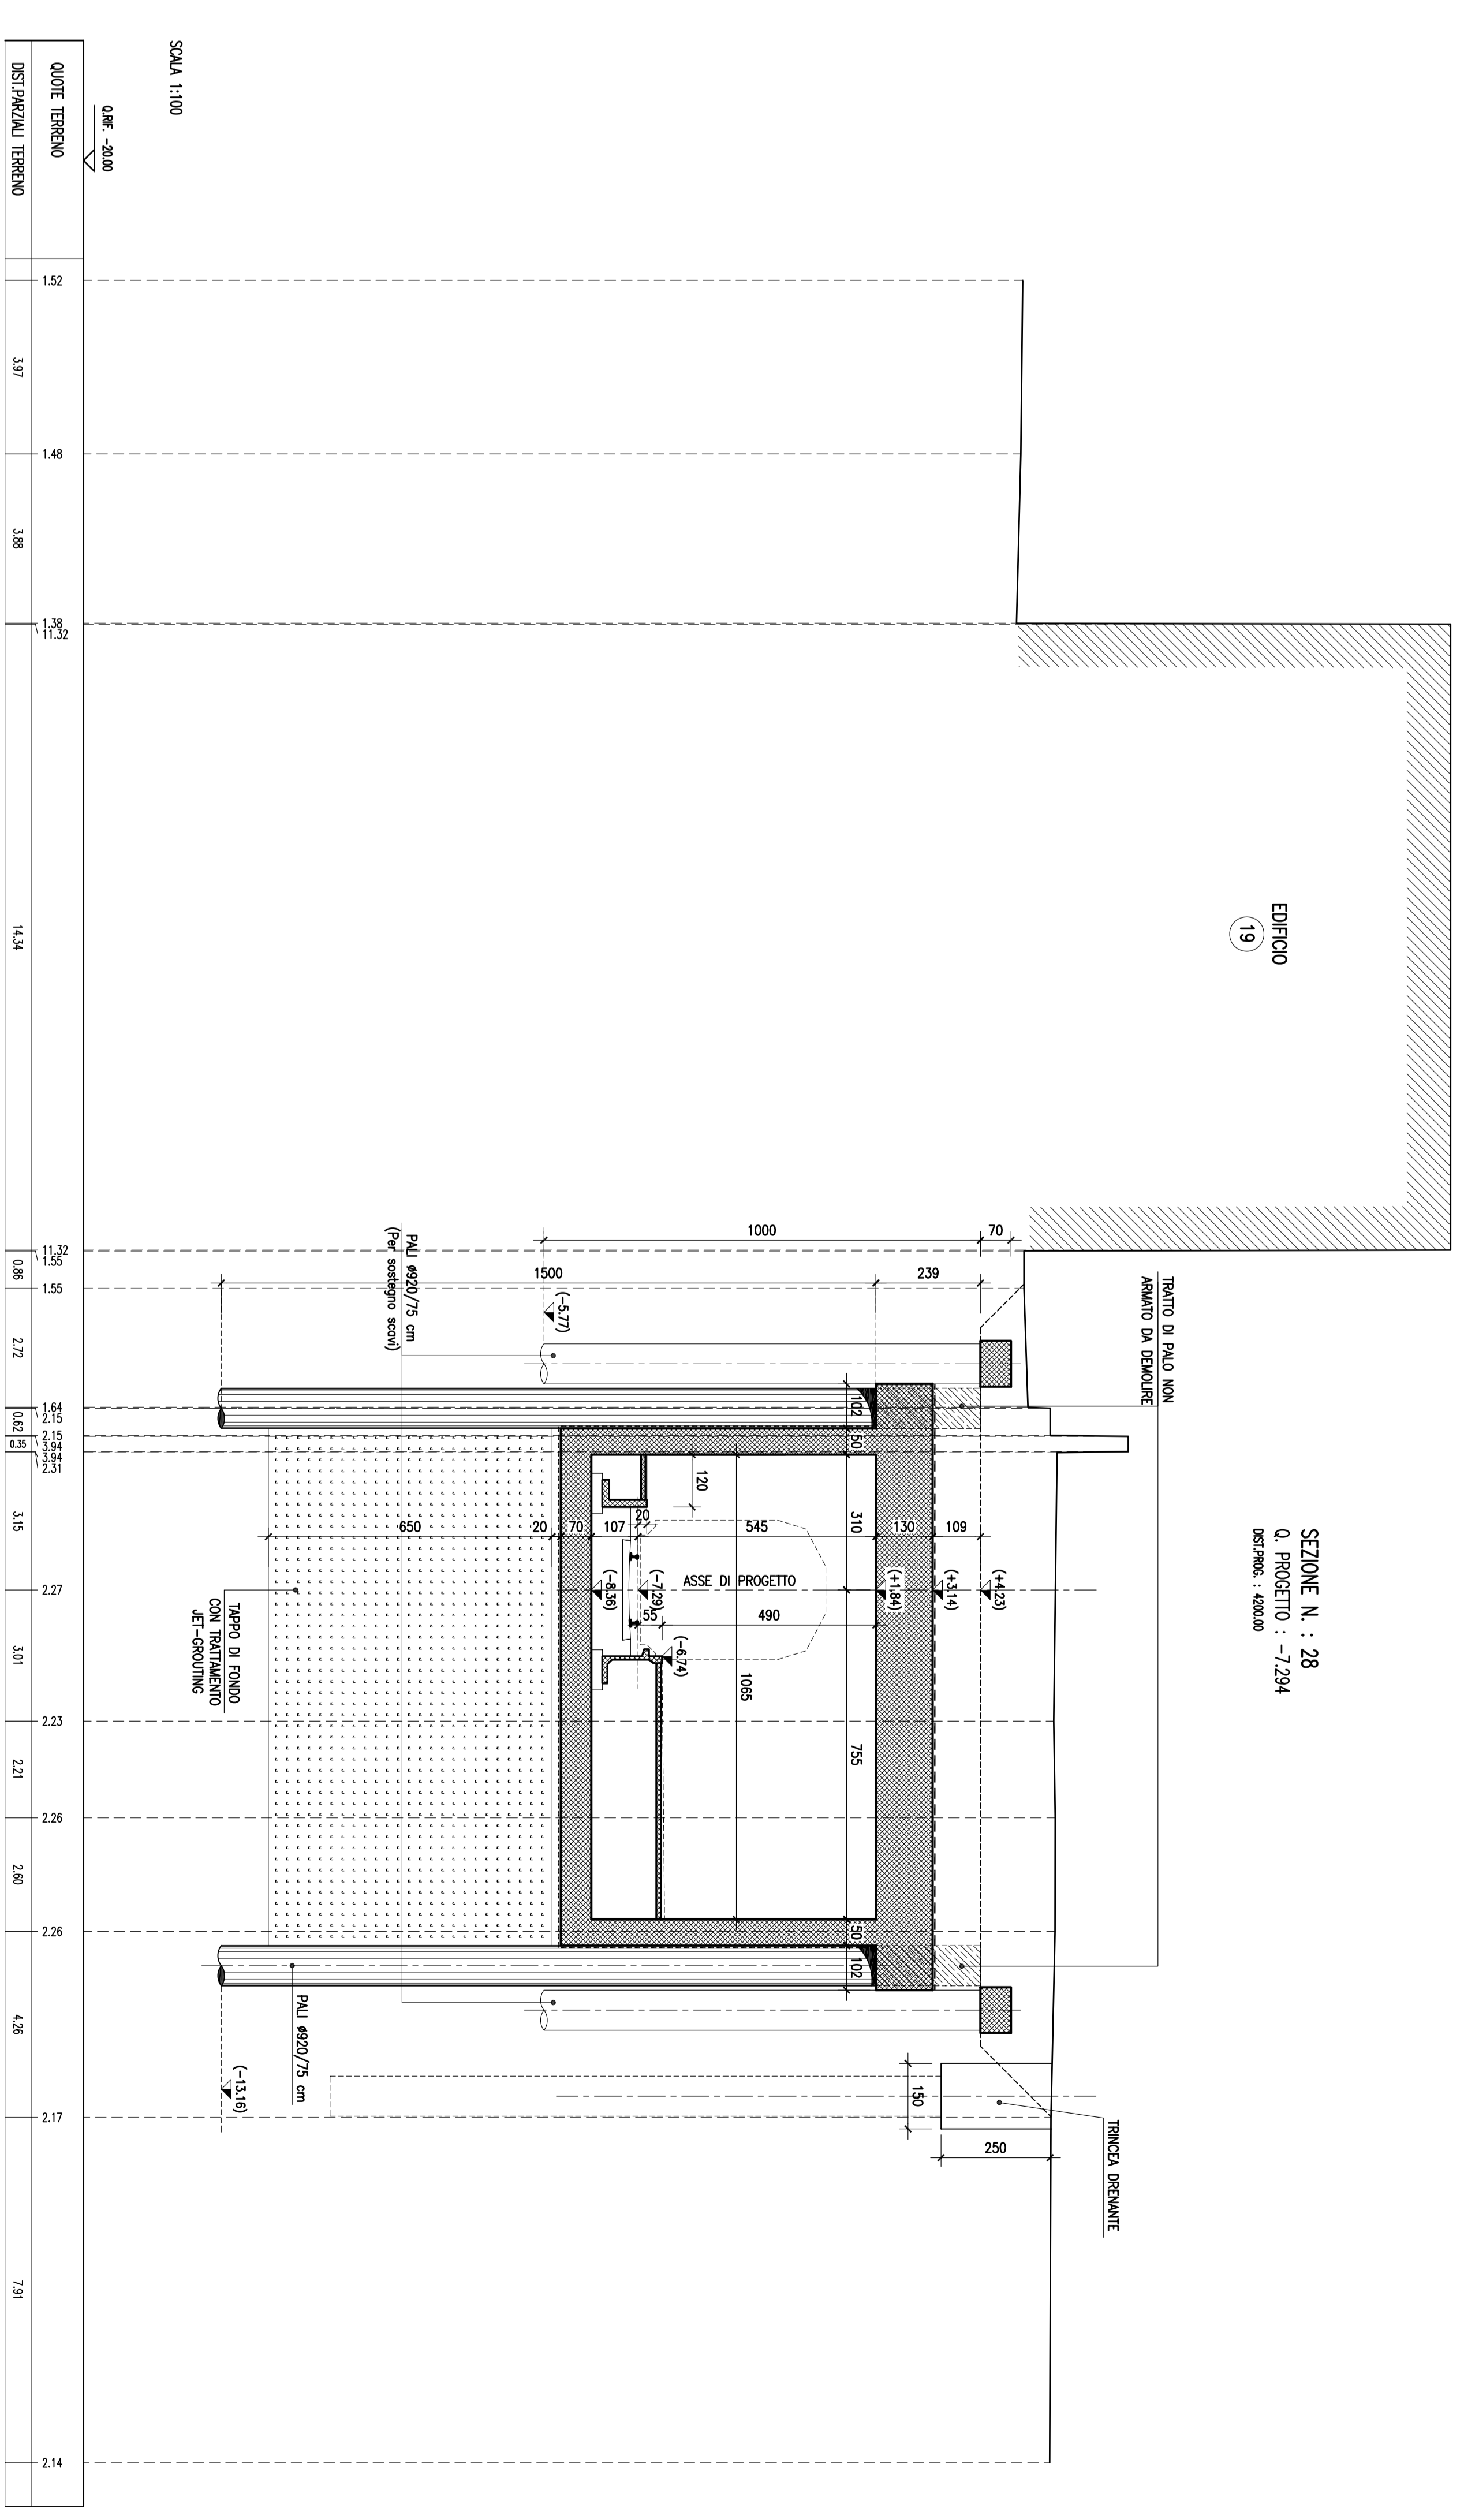

SEZIONE N. : 27
Q. PROGETTO - -7/202
AUTORE: - 18/10

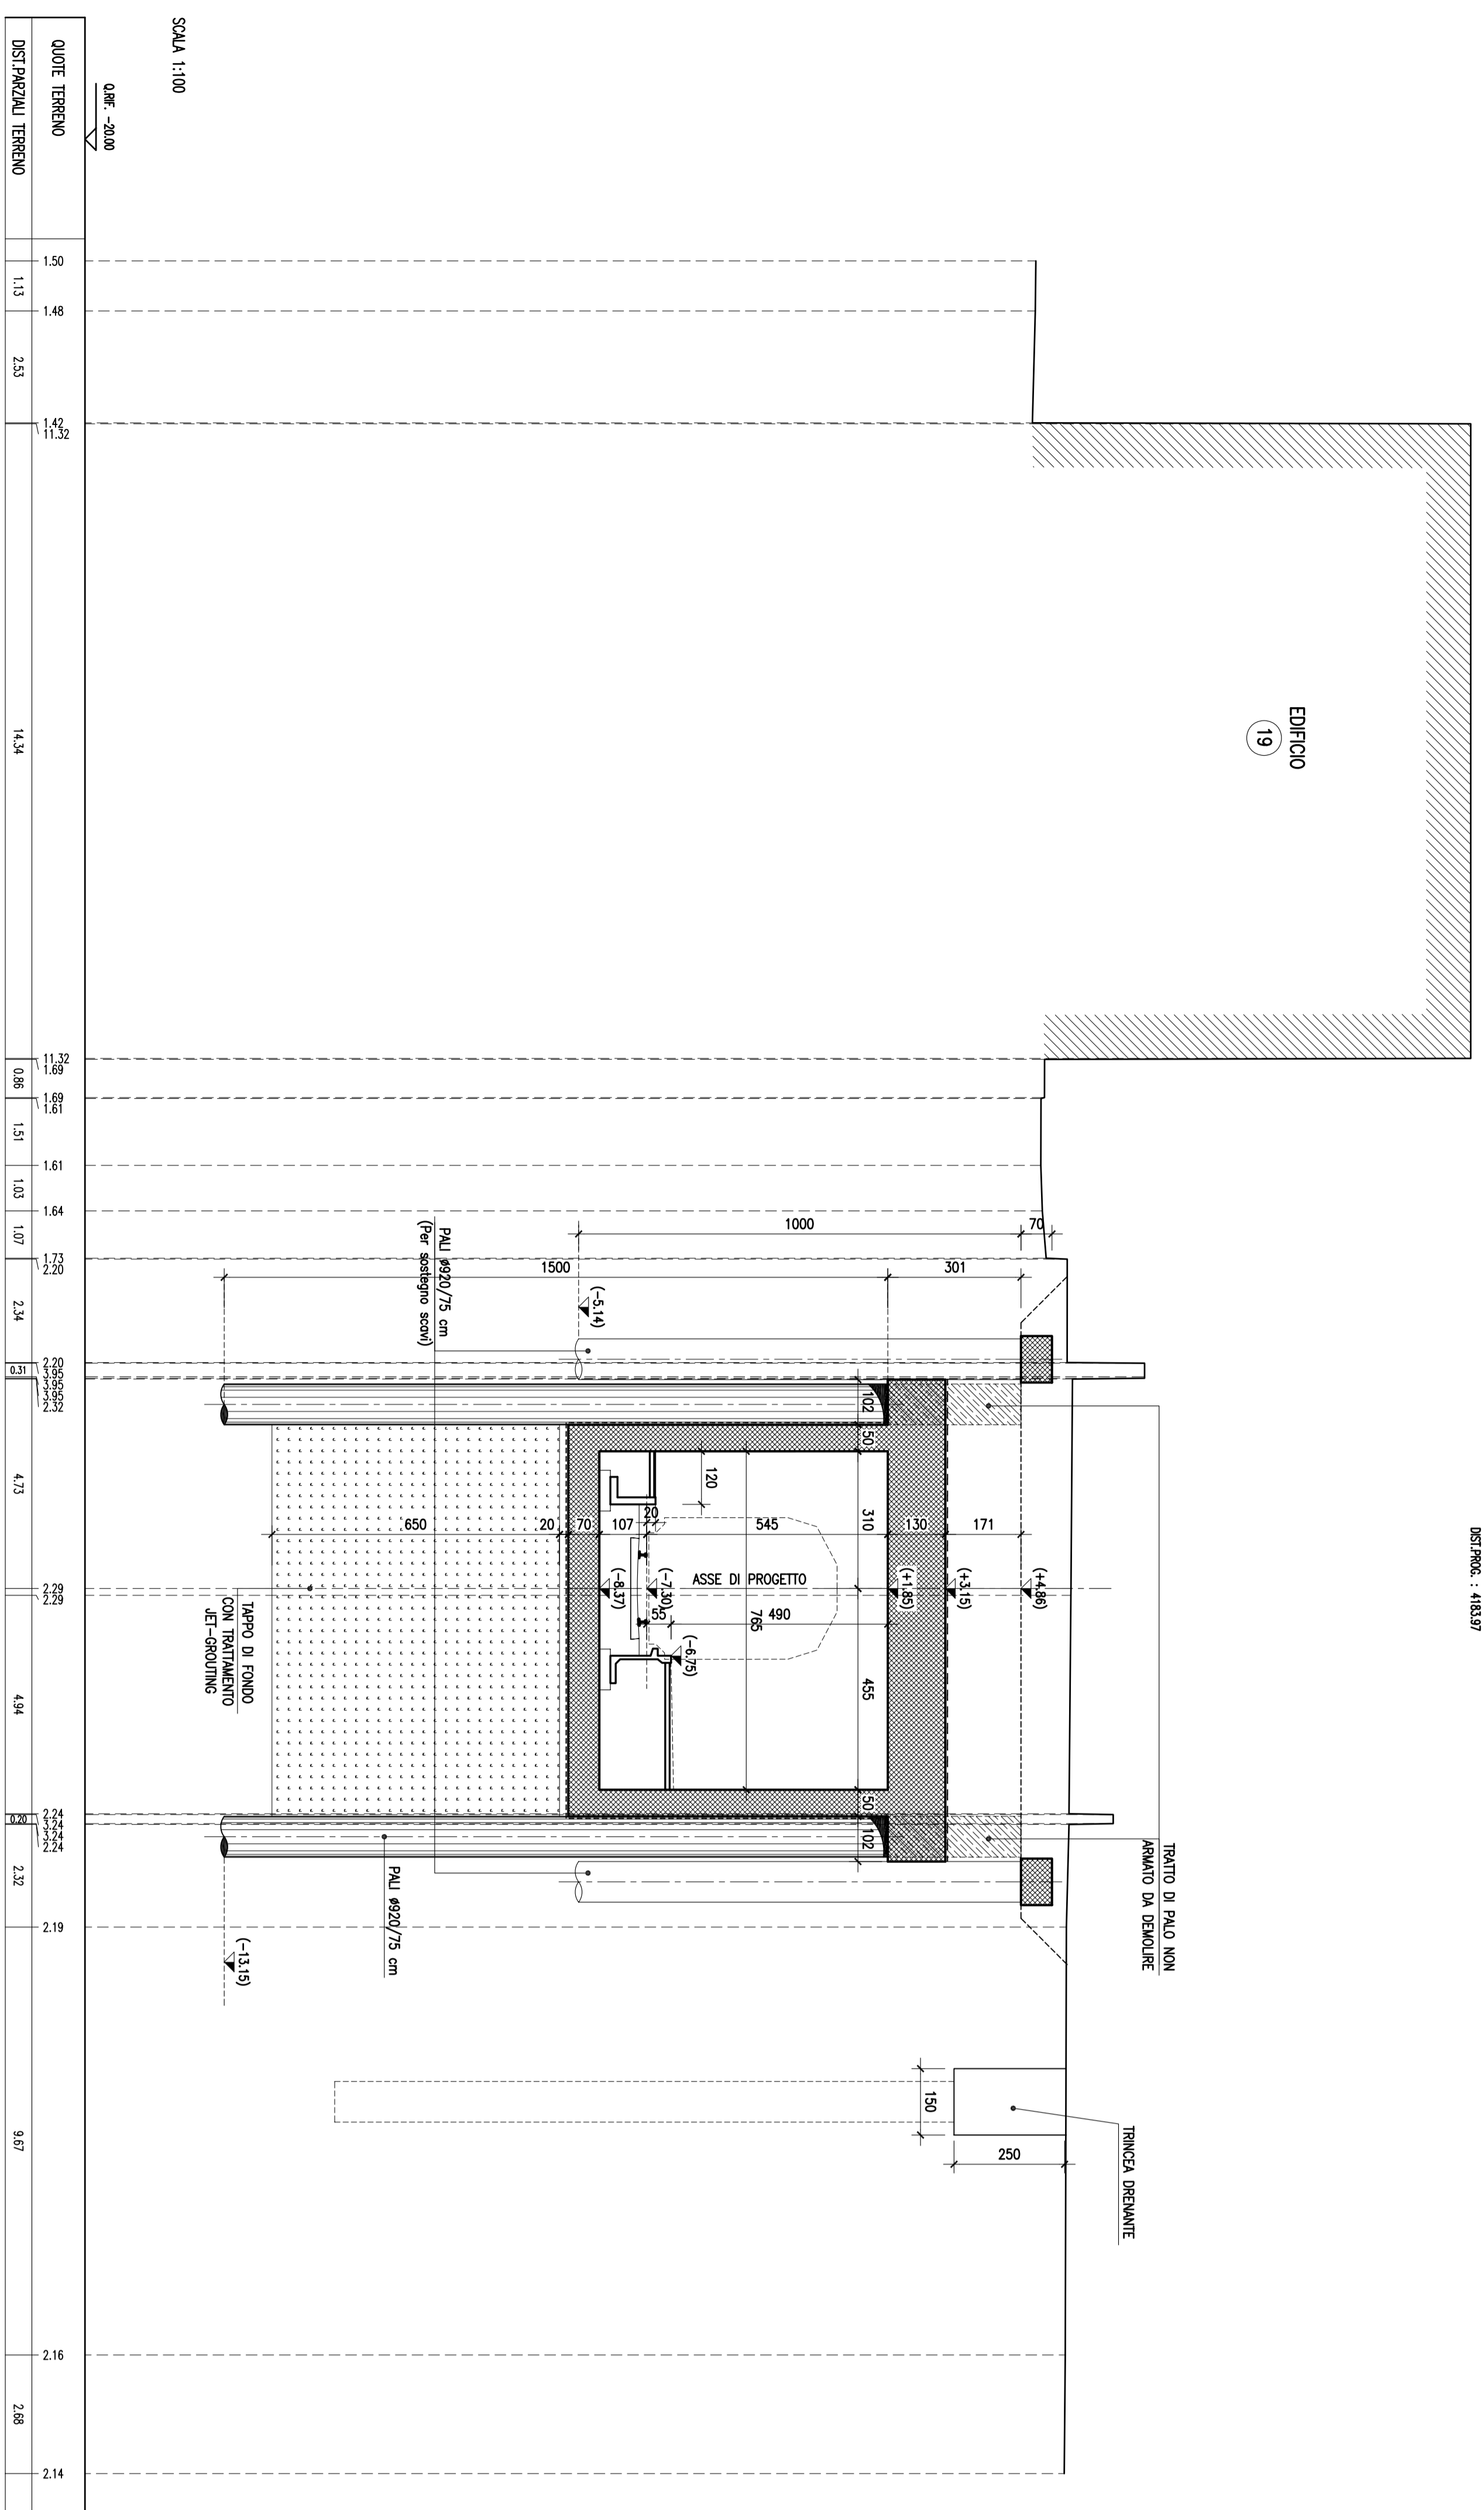

COMUNE DI PALERMO

AREA ESECUTIVE

TECHS

PROGETTO ESECUTIVO

PRIMO LOTTO FUNZIONALE CHIUSURA DELL'ANELLO FERROVIARIO IN SOTTERRANEO NEL TRATTO DI LINEA TRALE STAZIONI DI PALERMO NOTARBARTOLO E GIACCHERI E PROSEGUIMENTO FINO A POLITAMA

Farmacia PORTO (GA12)

SEZIONI TRASVERSALI (TRV.1 di 2)

COMMESSA LOTTO FASE ENTE TIPO DOC. OPERANDISCRIZIONE PROG. REV. SCALA

RS172 01 E ZZ WA GA120X 001 D 1:100

PROGETTAZIONE: ATI Associazione Temporanea d'Ippica

PROGETTO: (Capogruppo Mandato)

PROG. I.T.A.

COMITENTE

GRUPPO FERROVIE DELLO STATO

IRP

DIREZIONE LAVORI

ITALFER

GRUPPO FERROVIE DELLO STATO

Rev.	Descrizione	Autore	Data	Versione	Data	Approvato	Data
A	Esibizione	M. Ferraro	19/07/10	R. Scavotto	20/07/10	S. Scavotto	20/07/10
B	Esibizione e allegati finalizzati all'iter	M. Ferraro	09/08/10	R. Scavotto	10/08/10	S. Scavotto	10/08/10
C	Revisione sistema	M. Ferraro	14/07/11	R. Scavotto	14/07/11	S. Scavotto	14/07/11
D	Revisione a regola d'arte tavole	M. Ferraro	04/08/11	R. Scavotto	04/08/11	S. Scavotto	04/08/11

14.000