



SEZIONE TRASVERSALE - Scala 1:50 -

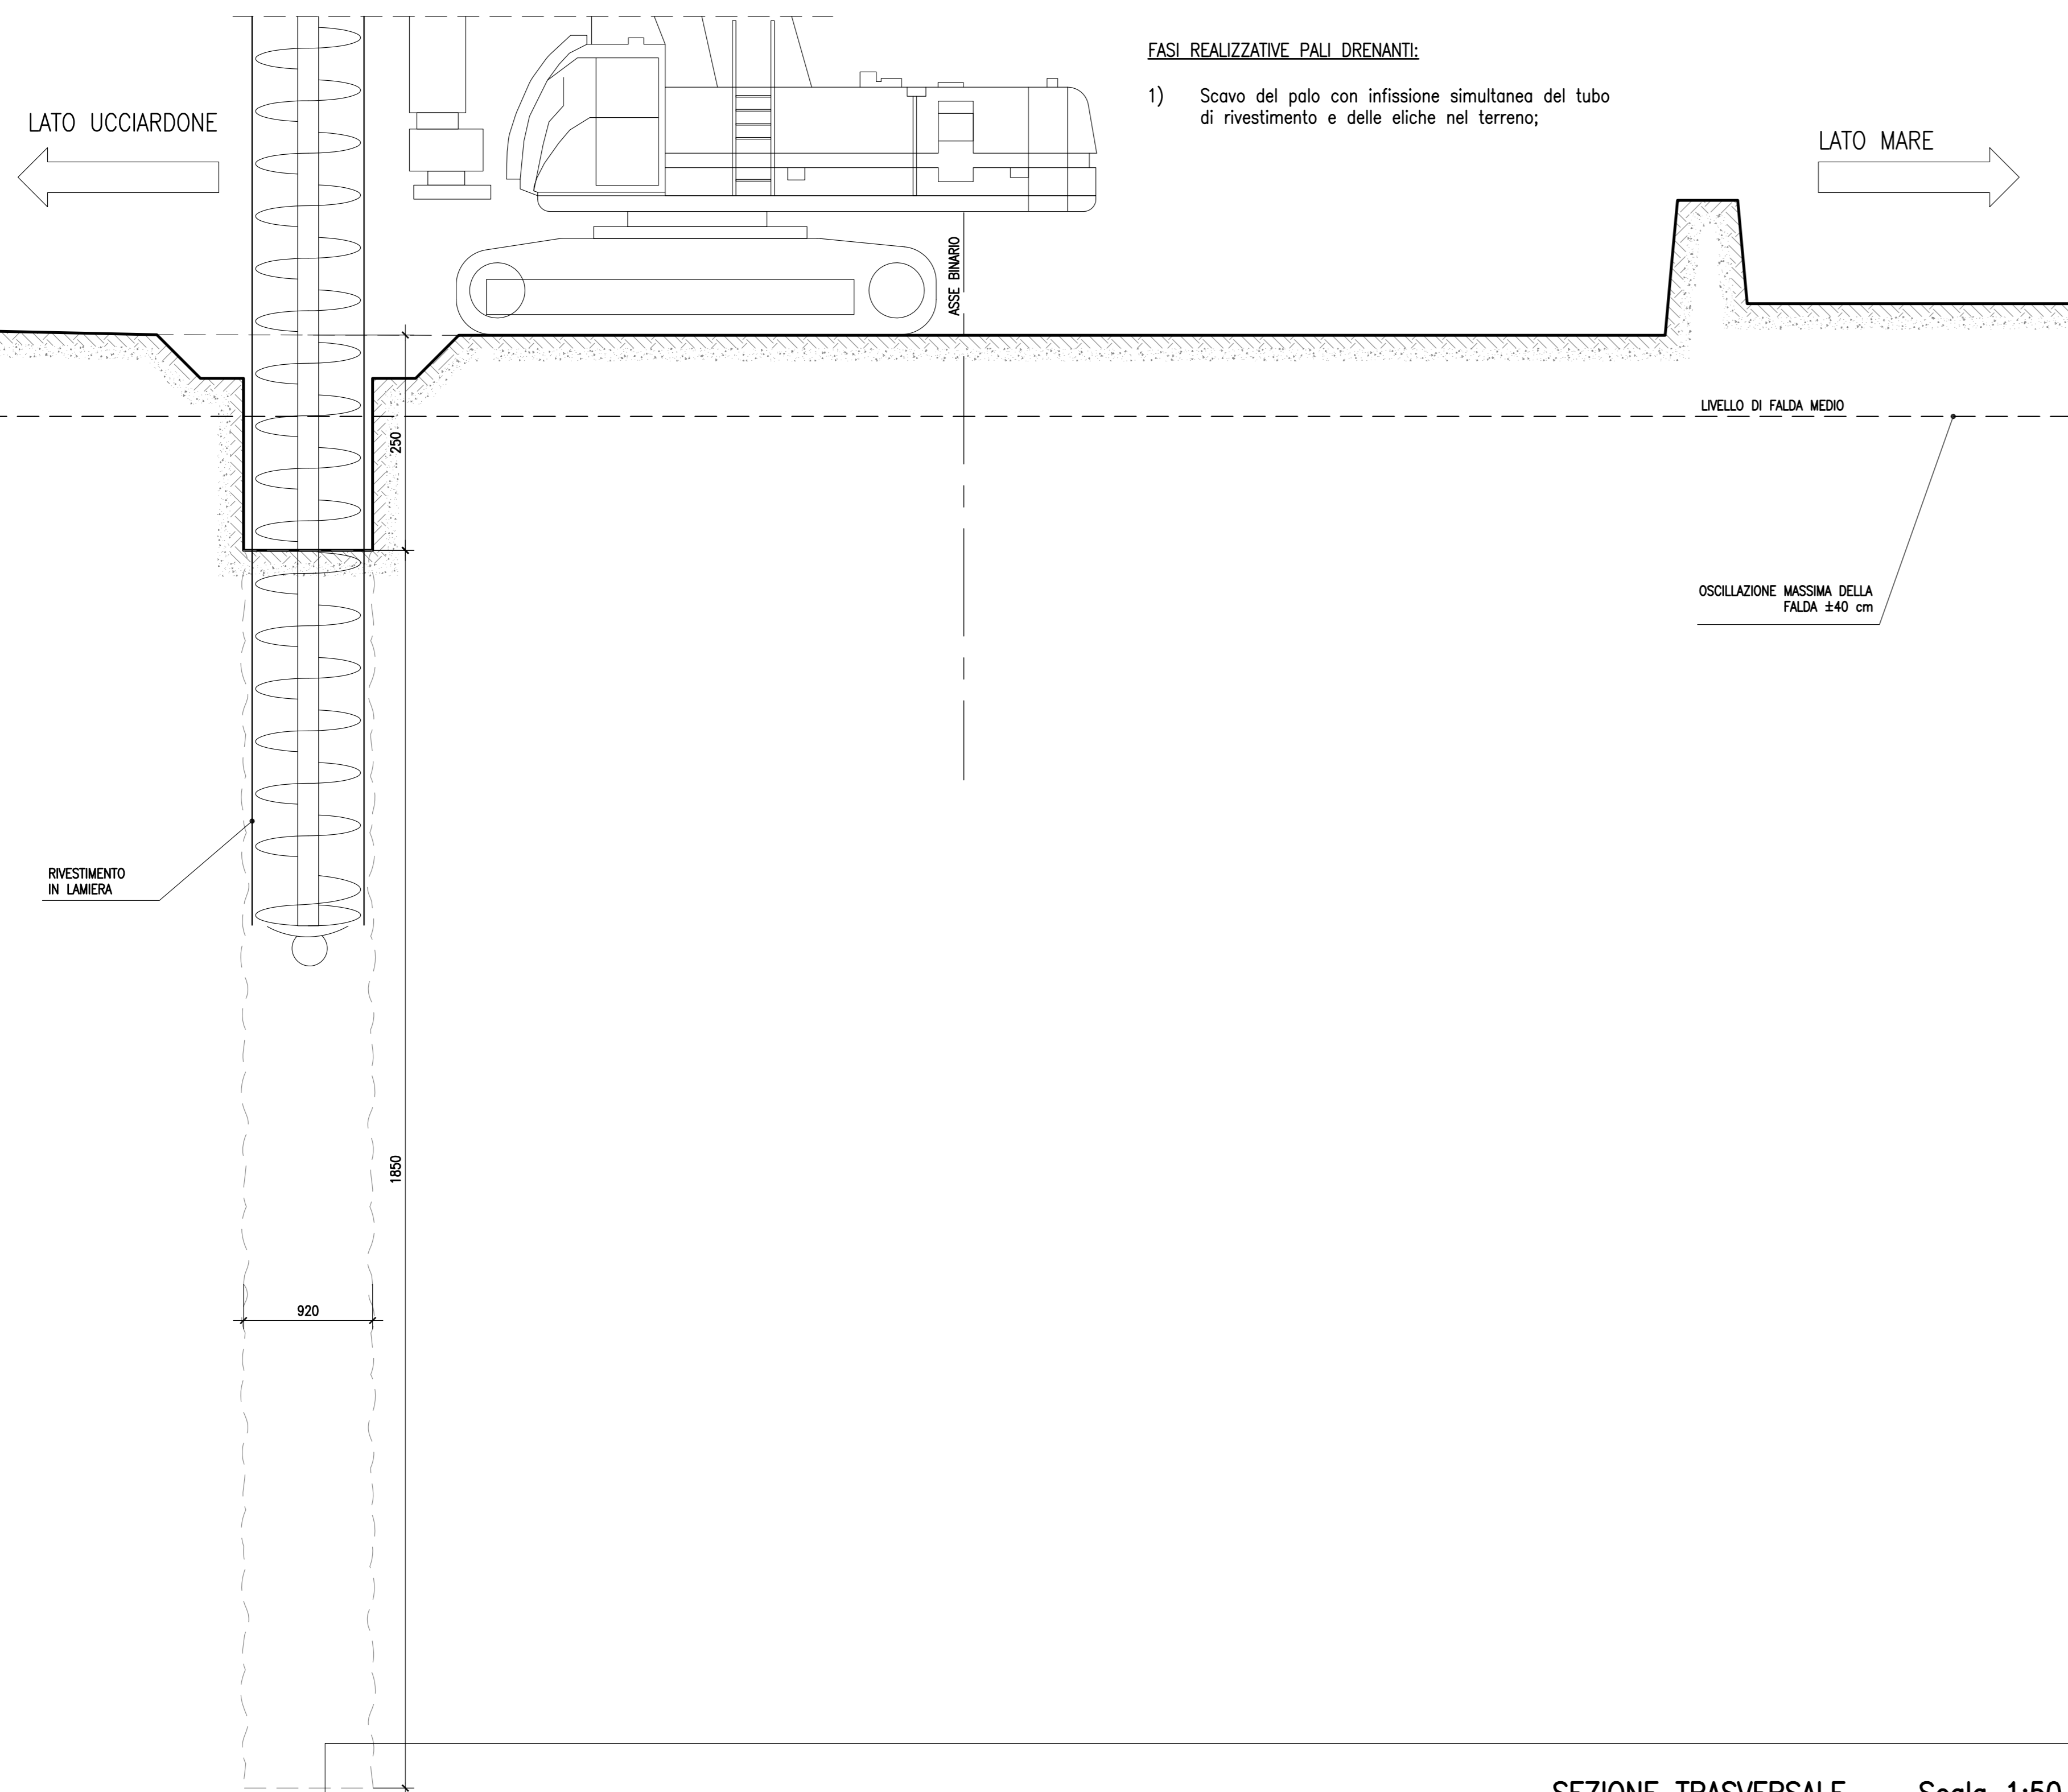

FASI REALIZZATIVE PALI DRENANTI:

1) Scavo del palo con infissione simultanea del tubo di rivestimento e delle eliche nel terreno;


SEZIONE TRASVERSALE - Scala 1:50 -

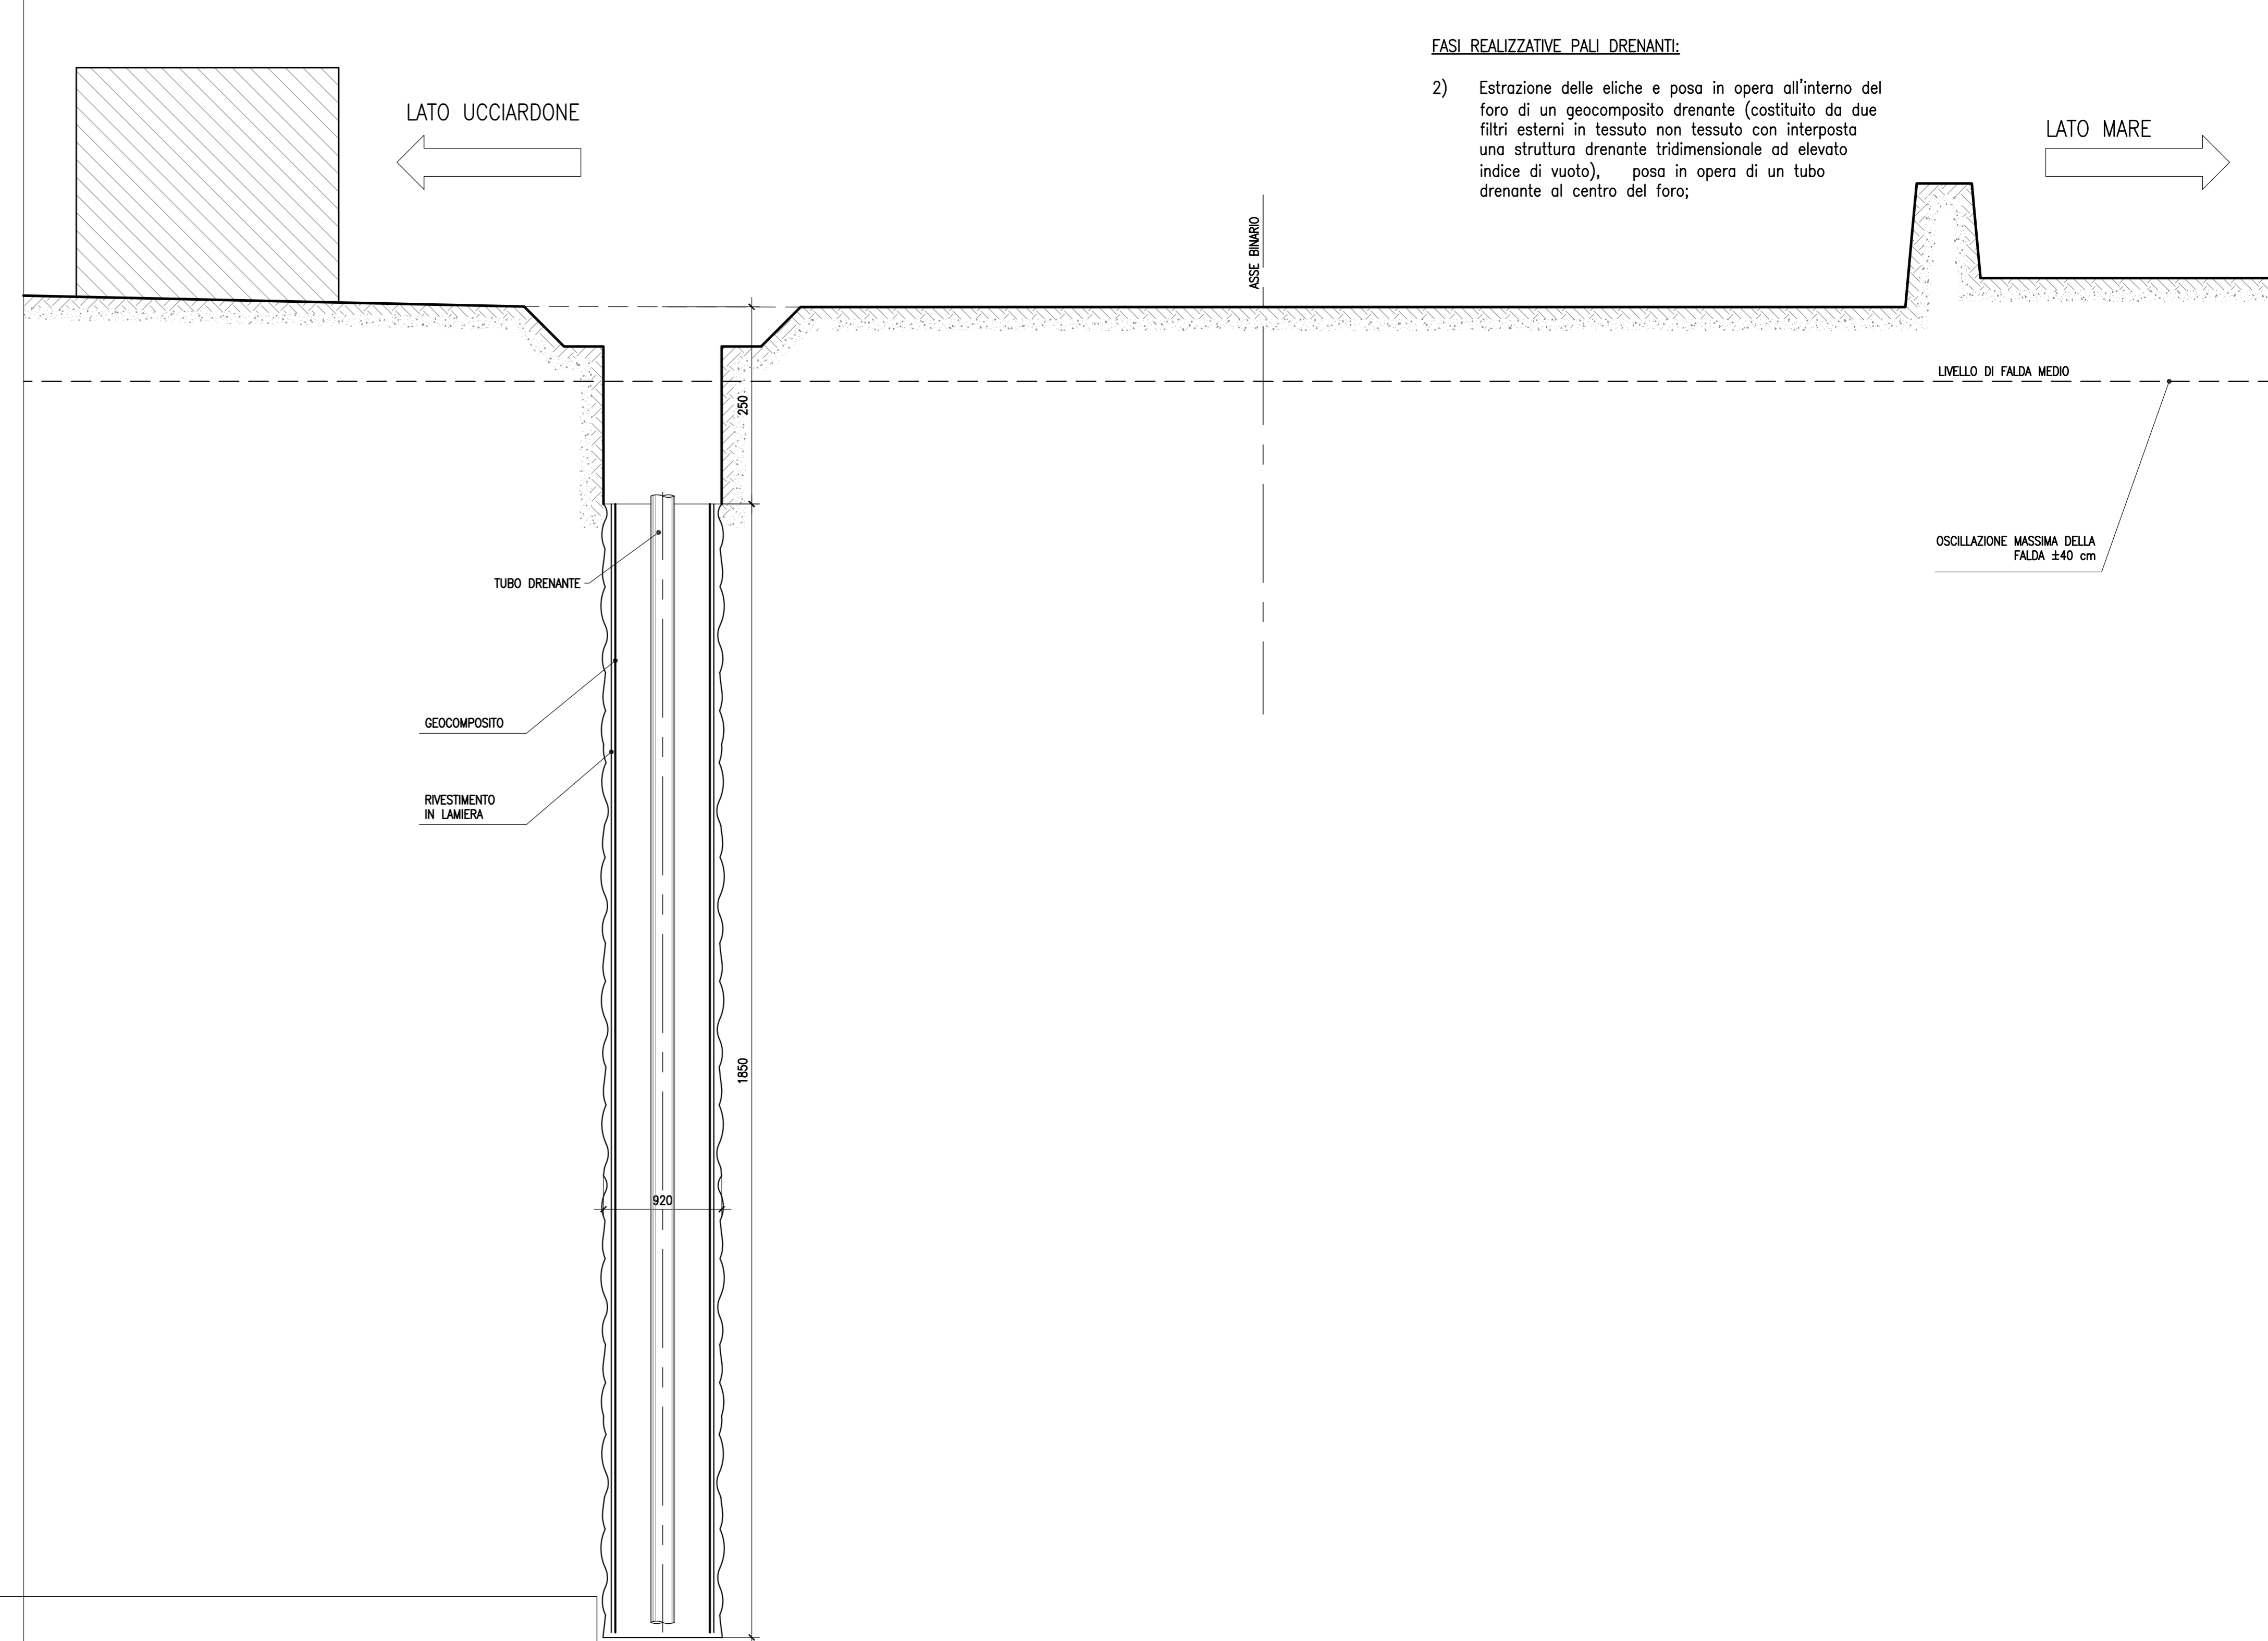

FASI REALIZZATIVE PALI DRENANTI:

2) Estrazione delle eliche e posa in opera all'interno del foro di un geocomposito drenante (costituito da due filtri esterni in tessuto non tessuto con interposto uno strutturo drenante tridimensionale ad elevato indice di vuoto), posa in opera di un tubo drenante al centro del foro;

SEZIONE TRASVERSALE - Scala 1:50 -

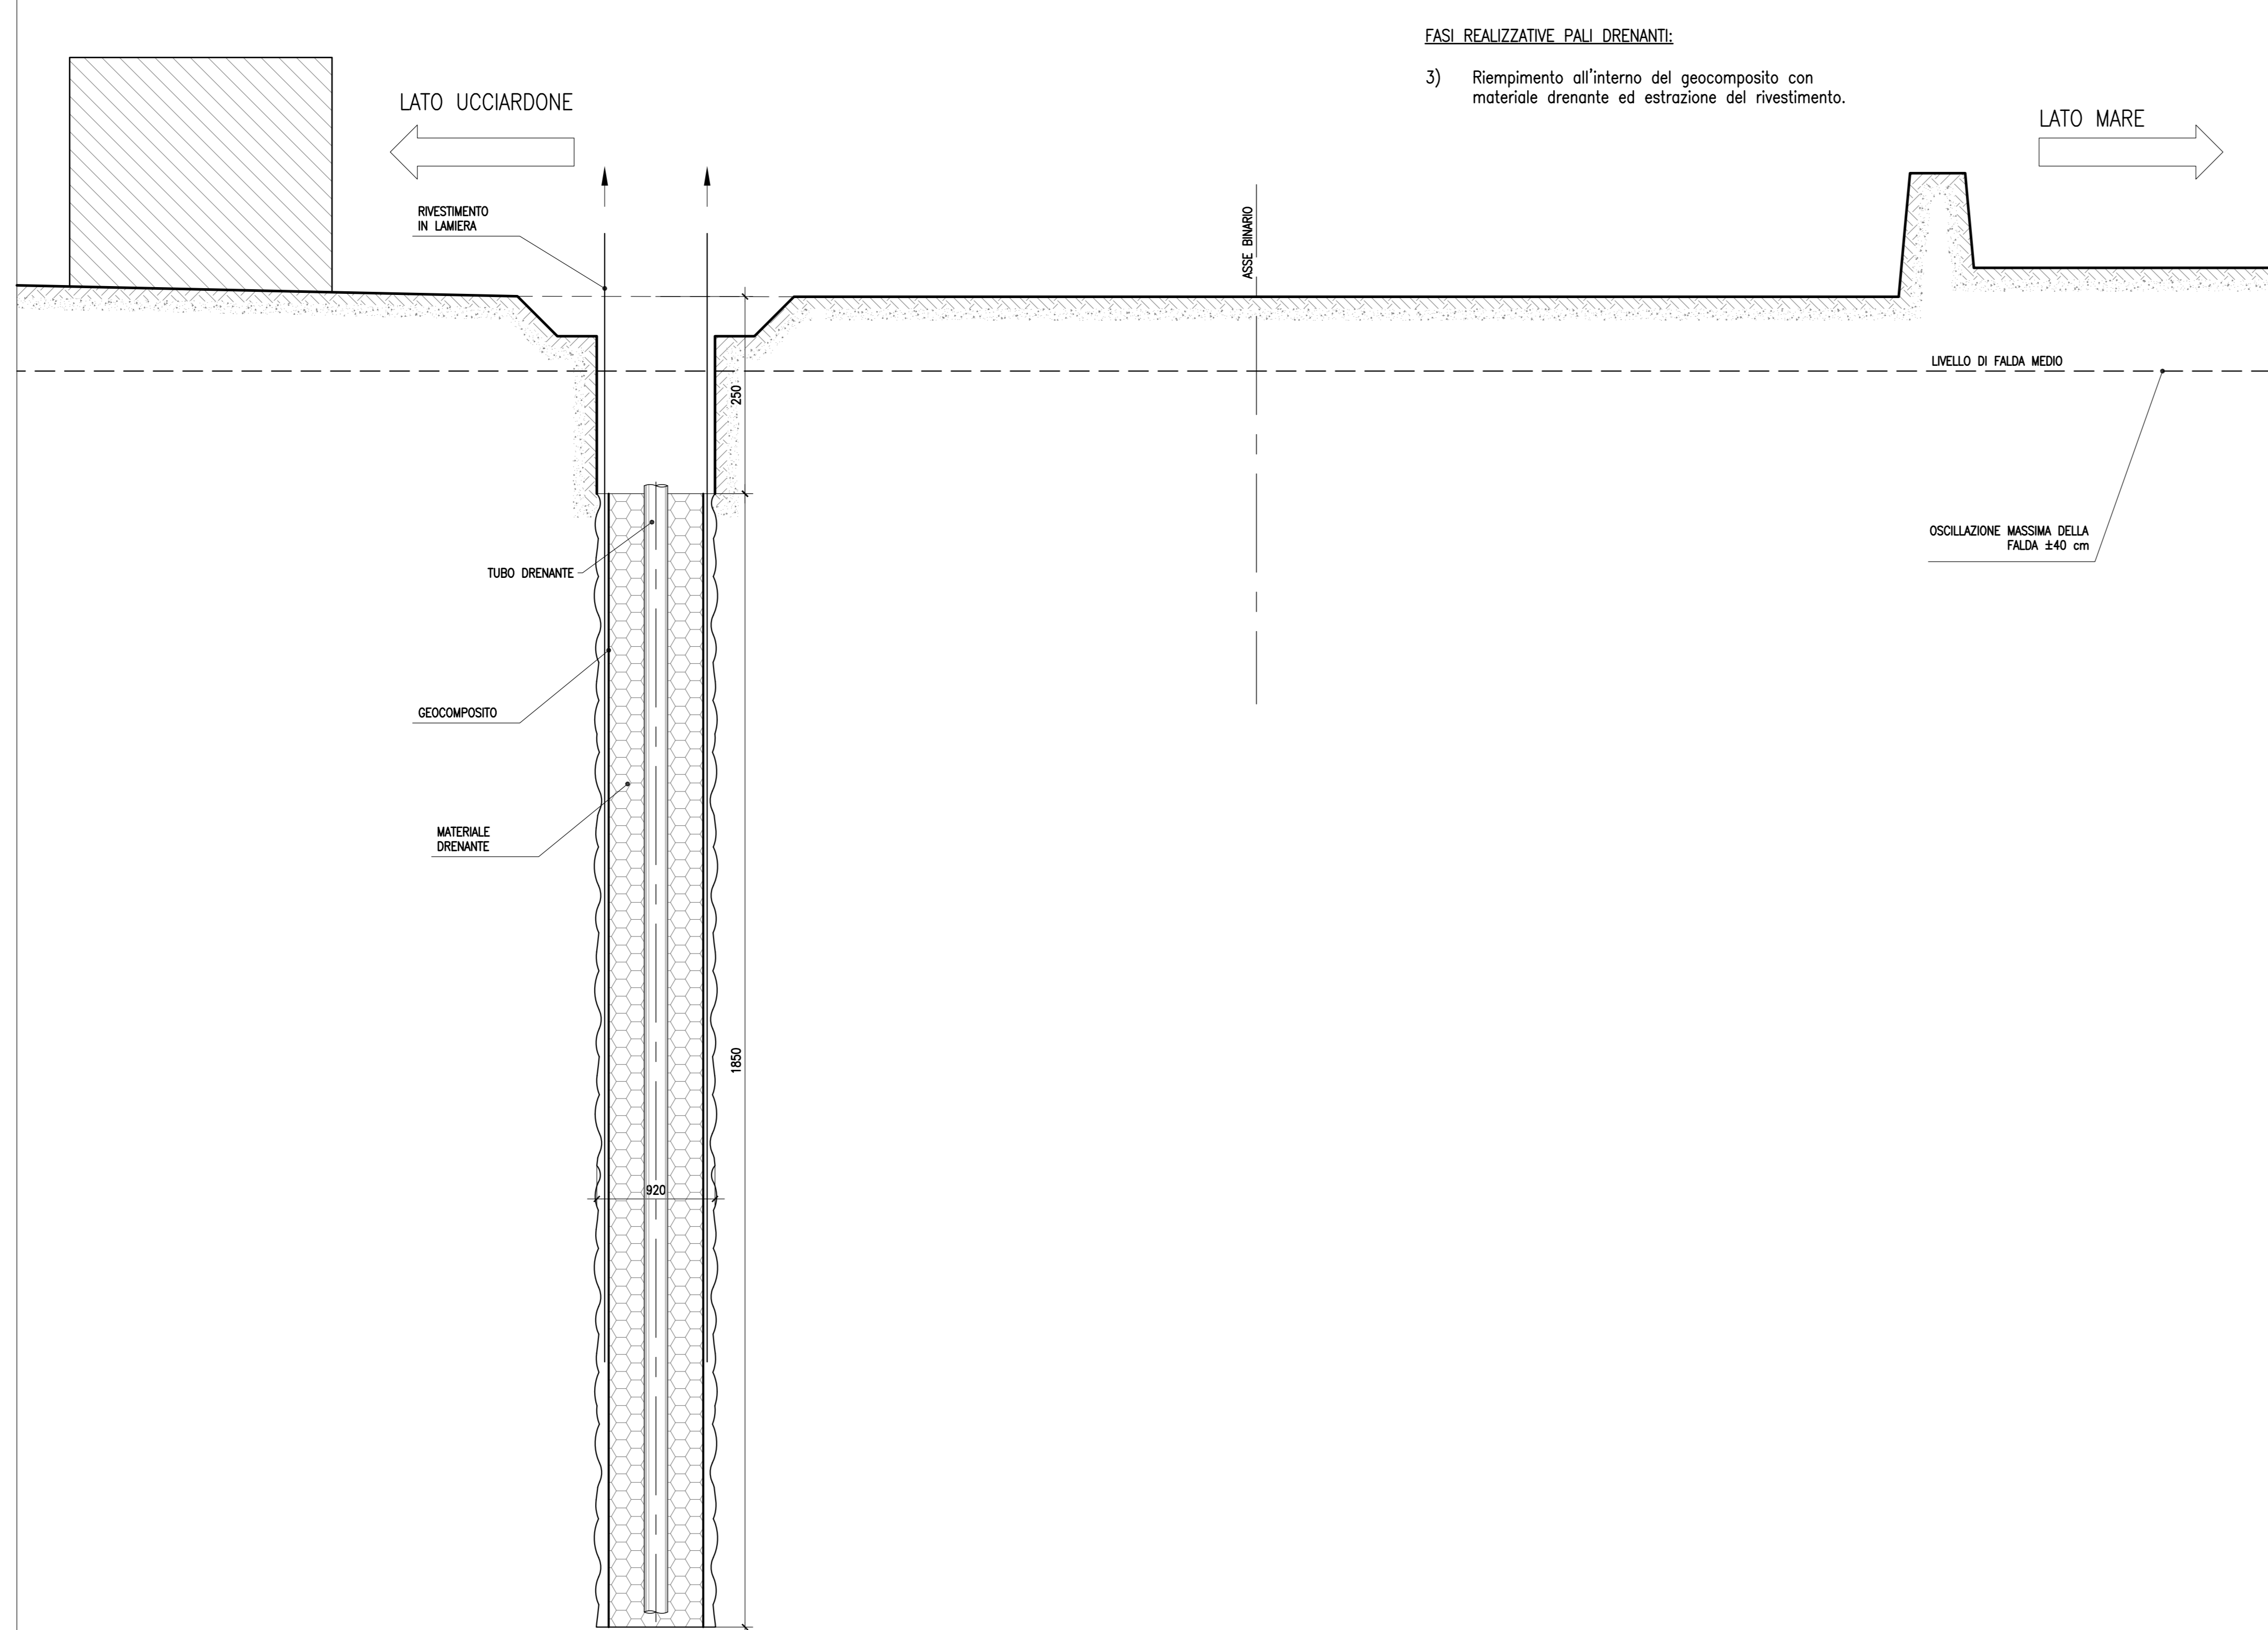

FASI REALIZZATIVE PALI DRENANTI:

3) Riempimento all'interno del geocomposito con materiale drenante ed estrazione del rivestimento.

COMUNE DI PALERMO

RFI
RETE FERROVIARIA ITALIANA
GRUPPO FERROVIE DELLO STATO

DIREZIONE LAVORI
ITALFERR
GRUPPO FERROVIE DELLO STATO

IMPRESA ESECUTRICE:
TECHIS

PROGETTO ESECUTIVO
PRIMO LOTTO FUNZIONALE CHIUSURA DELL'ANELLO FERROVIARIO IN SOTTERRANEO NEL TRATTO DI LINEA TRA LE STAZIONI DI PALERMO NOTARBARTOLO E GIACHERY E PROSEGUIMENTO FINO A POLITEAMA

IDROLOGIA
ANALISI INTERFERENZA IDRAULICA
GALLERIA ARTIFICIALE IN VIA CRISPI
Fasi realizzative e dettagli costruttivi - Tav. 2 di 3

COMMESSA	LOTTO	FASE	ENTE	TIPO DOC.	OPERA/DISCIPLINA	PROGR.	REV.	SCALA
RS72	01	E	ZZ	WB	ID0001	002	B	1:50

PROGETTAZIONE: ATI (Associazione Temporanea d'Imprese)

PROGIN s.p.a.
(Capogruppo Mandataria)

sab
(Mandante)

Rev.	Descrizione	Redatto	Data	Verificato	Data	Approvato	Data
A	Emissione	C. Di Sesto	19.05.10	R. Piccinello	19.05.10	S. Esposito	19.05.10
B	Revisione a seguito istruttoria Baffar	M. Perrino	05.09.11	R. Piccinello	05.09.11	S. Esposito	05.09.11

Tav. 02/21.4.22 n. 02001/002.8 n. Elab.: