



Schema della sezione del piano bordo vasca

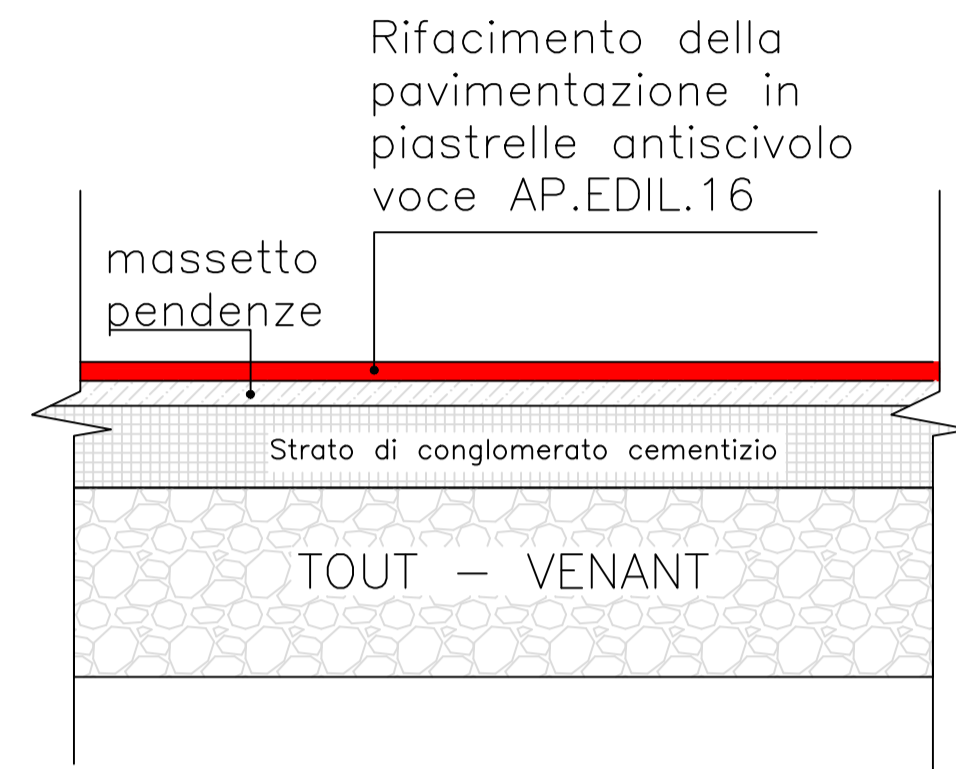

- chiuso e condotta per smaltimento acque dal tetto alla vasca di accumulo per irrigazione
- chiuso sifonato e condotta per smaltimento acque dal tetto all'impianto di sollevamento acque reflue
- griglie e condotte di raccolta acque piovane tribuna e spazi limitrofi
- griglie sifonate e condotte esistenti di raccolta acque piovane e pulizia bordo vasca
- pozzetti di ispezione

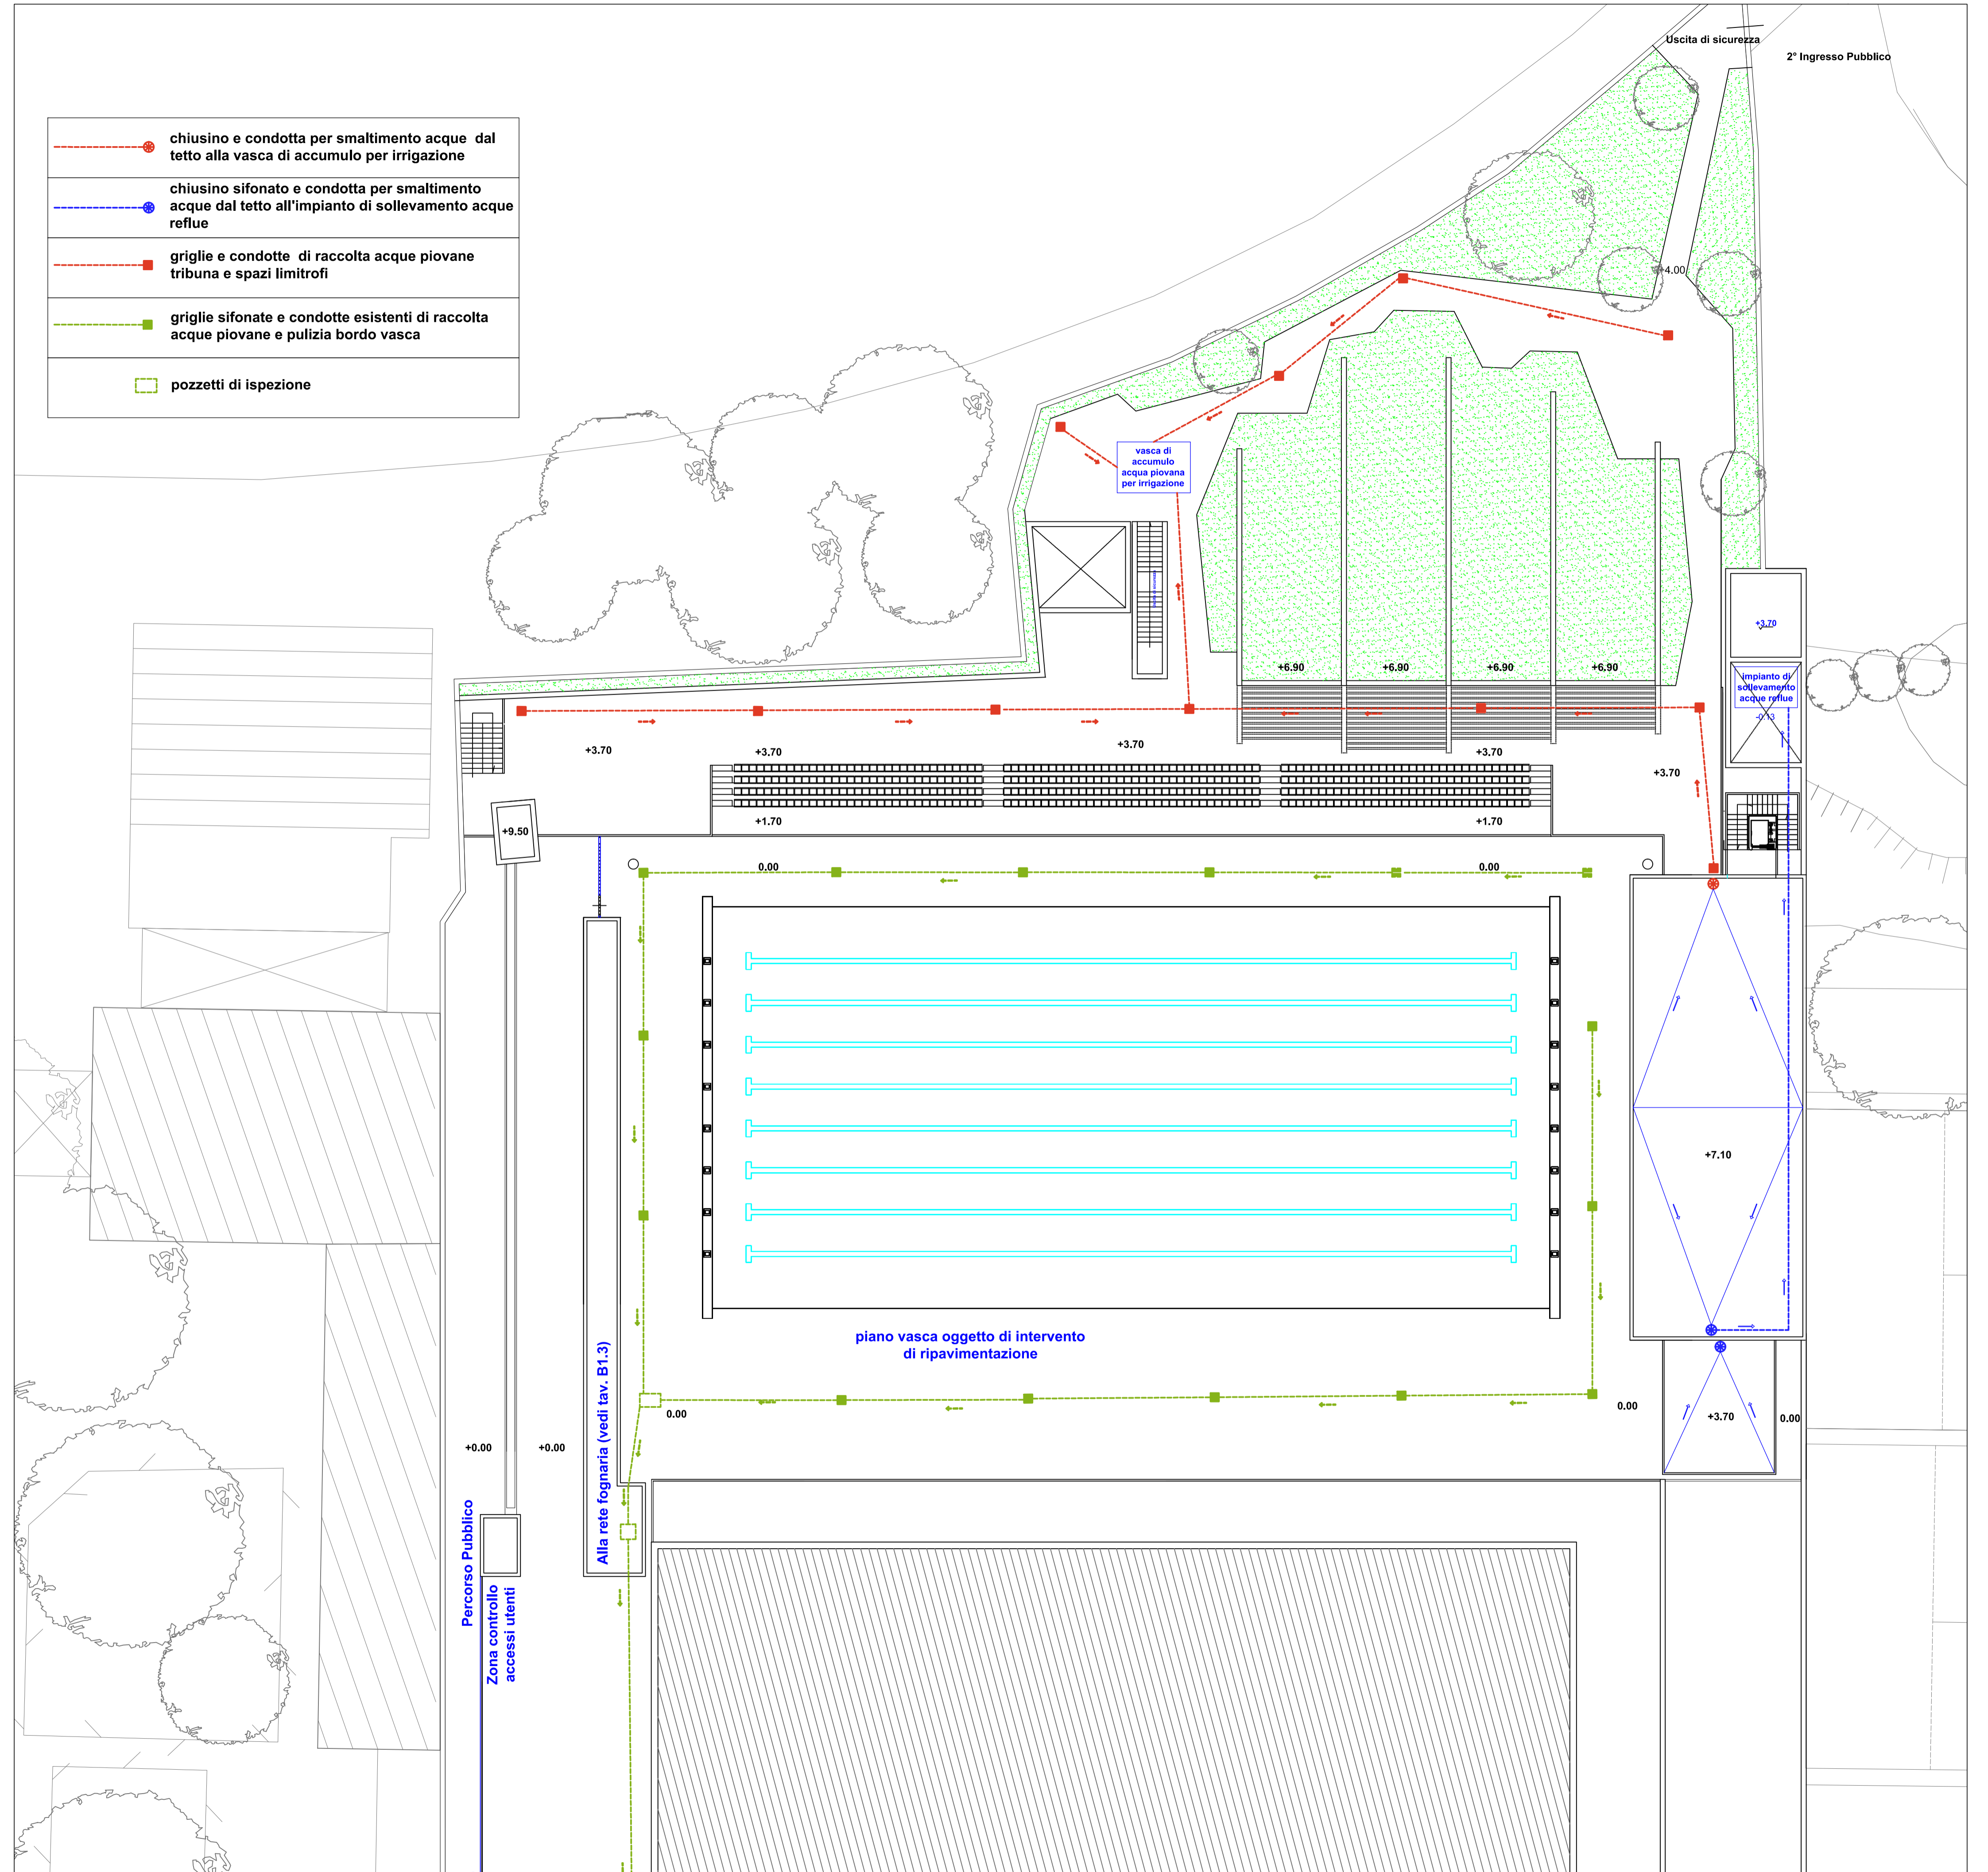

COMUNE DI PALERMO
Area Tecnica della Riqualificazione Urbana e delle Infrastrutture
Ufficio Edilizia Pubblica, Cantiere Comunale e Autoparco
Progetto Definitivo

Piscina Comunale Scoperta
 Progetto per la realizzazione della tribuna e servizi annessi

Coordinatore della Progettazione: Arch. Rosalia Collura

RUP: Arch. Paola Maida

Gruppo di Progettazione:
 Arch. Francesco La Cerva, Arch. Bruno Cirrito, Ing. Giuseppe Letizia,
 Ing. Leonardo Triolo, Arch. Roberto Pitarresi,
 Esp. Prog. Arch. Vincenza Garraffa, Esp. Geom. Giuseppe Soldano,
 Dott. Antonio La Barbera

Studio Geologico: Dott. Giuseppe Vinti

Coordinatore della sicurezza: Arch. Fabio Cittati

Sistema di raccolta e smaltimento acque piovane del piano vasca, tribuna e zone limitrofe

Scala: 1:200

elaborato **B.12.2**