

**COMUNE DI PALERMO**  
**Area Tecnica della Riqualificazione Urbana e delle Infrastrutture**  
 Ufficio Edilizia Pubblica, Cantiere Comunale e Autoparco  
**Progetto Definitivo**

Piscina Comunale Scoperta  
 Progetto per la realizzazione della tribuna e servizi annessi

**PROGETTO GENERALE**  
 ADEGUATO AL PARERE CONI  
 POS.: CIS-2014-0015 DEL 18/04/2014


**elaborato**  
**B.13**

**Progetto**  
 Planimetria con indicazione delle principali condizioni ambientali per gli spazi di attività sportiva ed i servizi  
 Scala: 1/100

**Coordinatore della Progettazione:** Arch. Rosalia Collura  
**RUP:** Arch. Paola Maida

**Gruppo di Progettazione:**  
 Arch. Francesco La Cervia, Arch. Bruno Cirillo, Ing. Giuseppe Letizia,  
 Ing. Leonardo Triolo, Arch. Roberto Pitarresi, Arch. Liliana Pollara  
 Arch. Giuseppina Iuzzo, Esp. Prog. Arch. Vincenza Garraffa,  
 Esp. Geom. Giuseppe Soldano, Dott. Antonio La Barbera

Studio Geologico: Dott. Giuseppe Viri  
 Coordinatore della sicurezza: Arch. Fabio Citilli

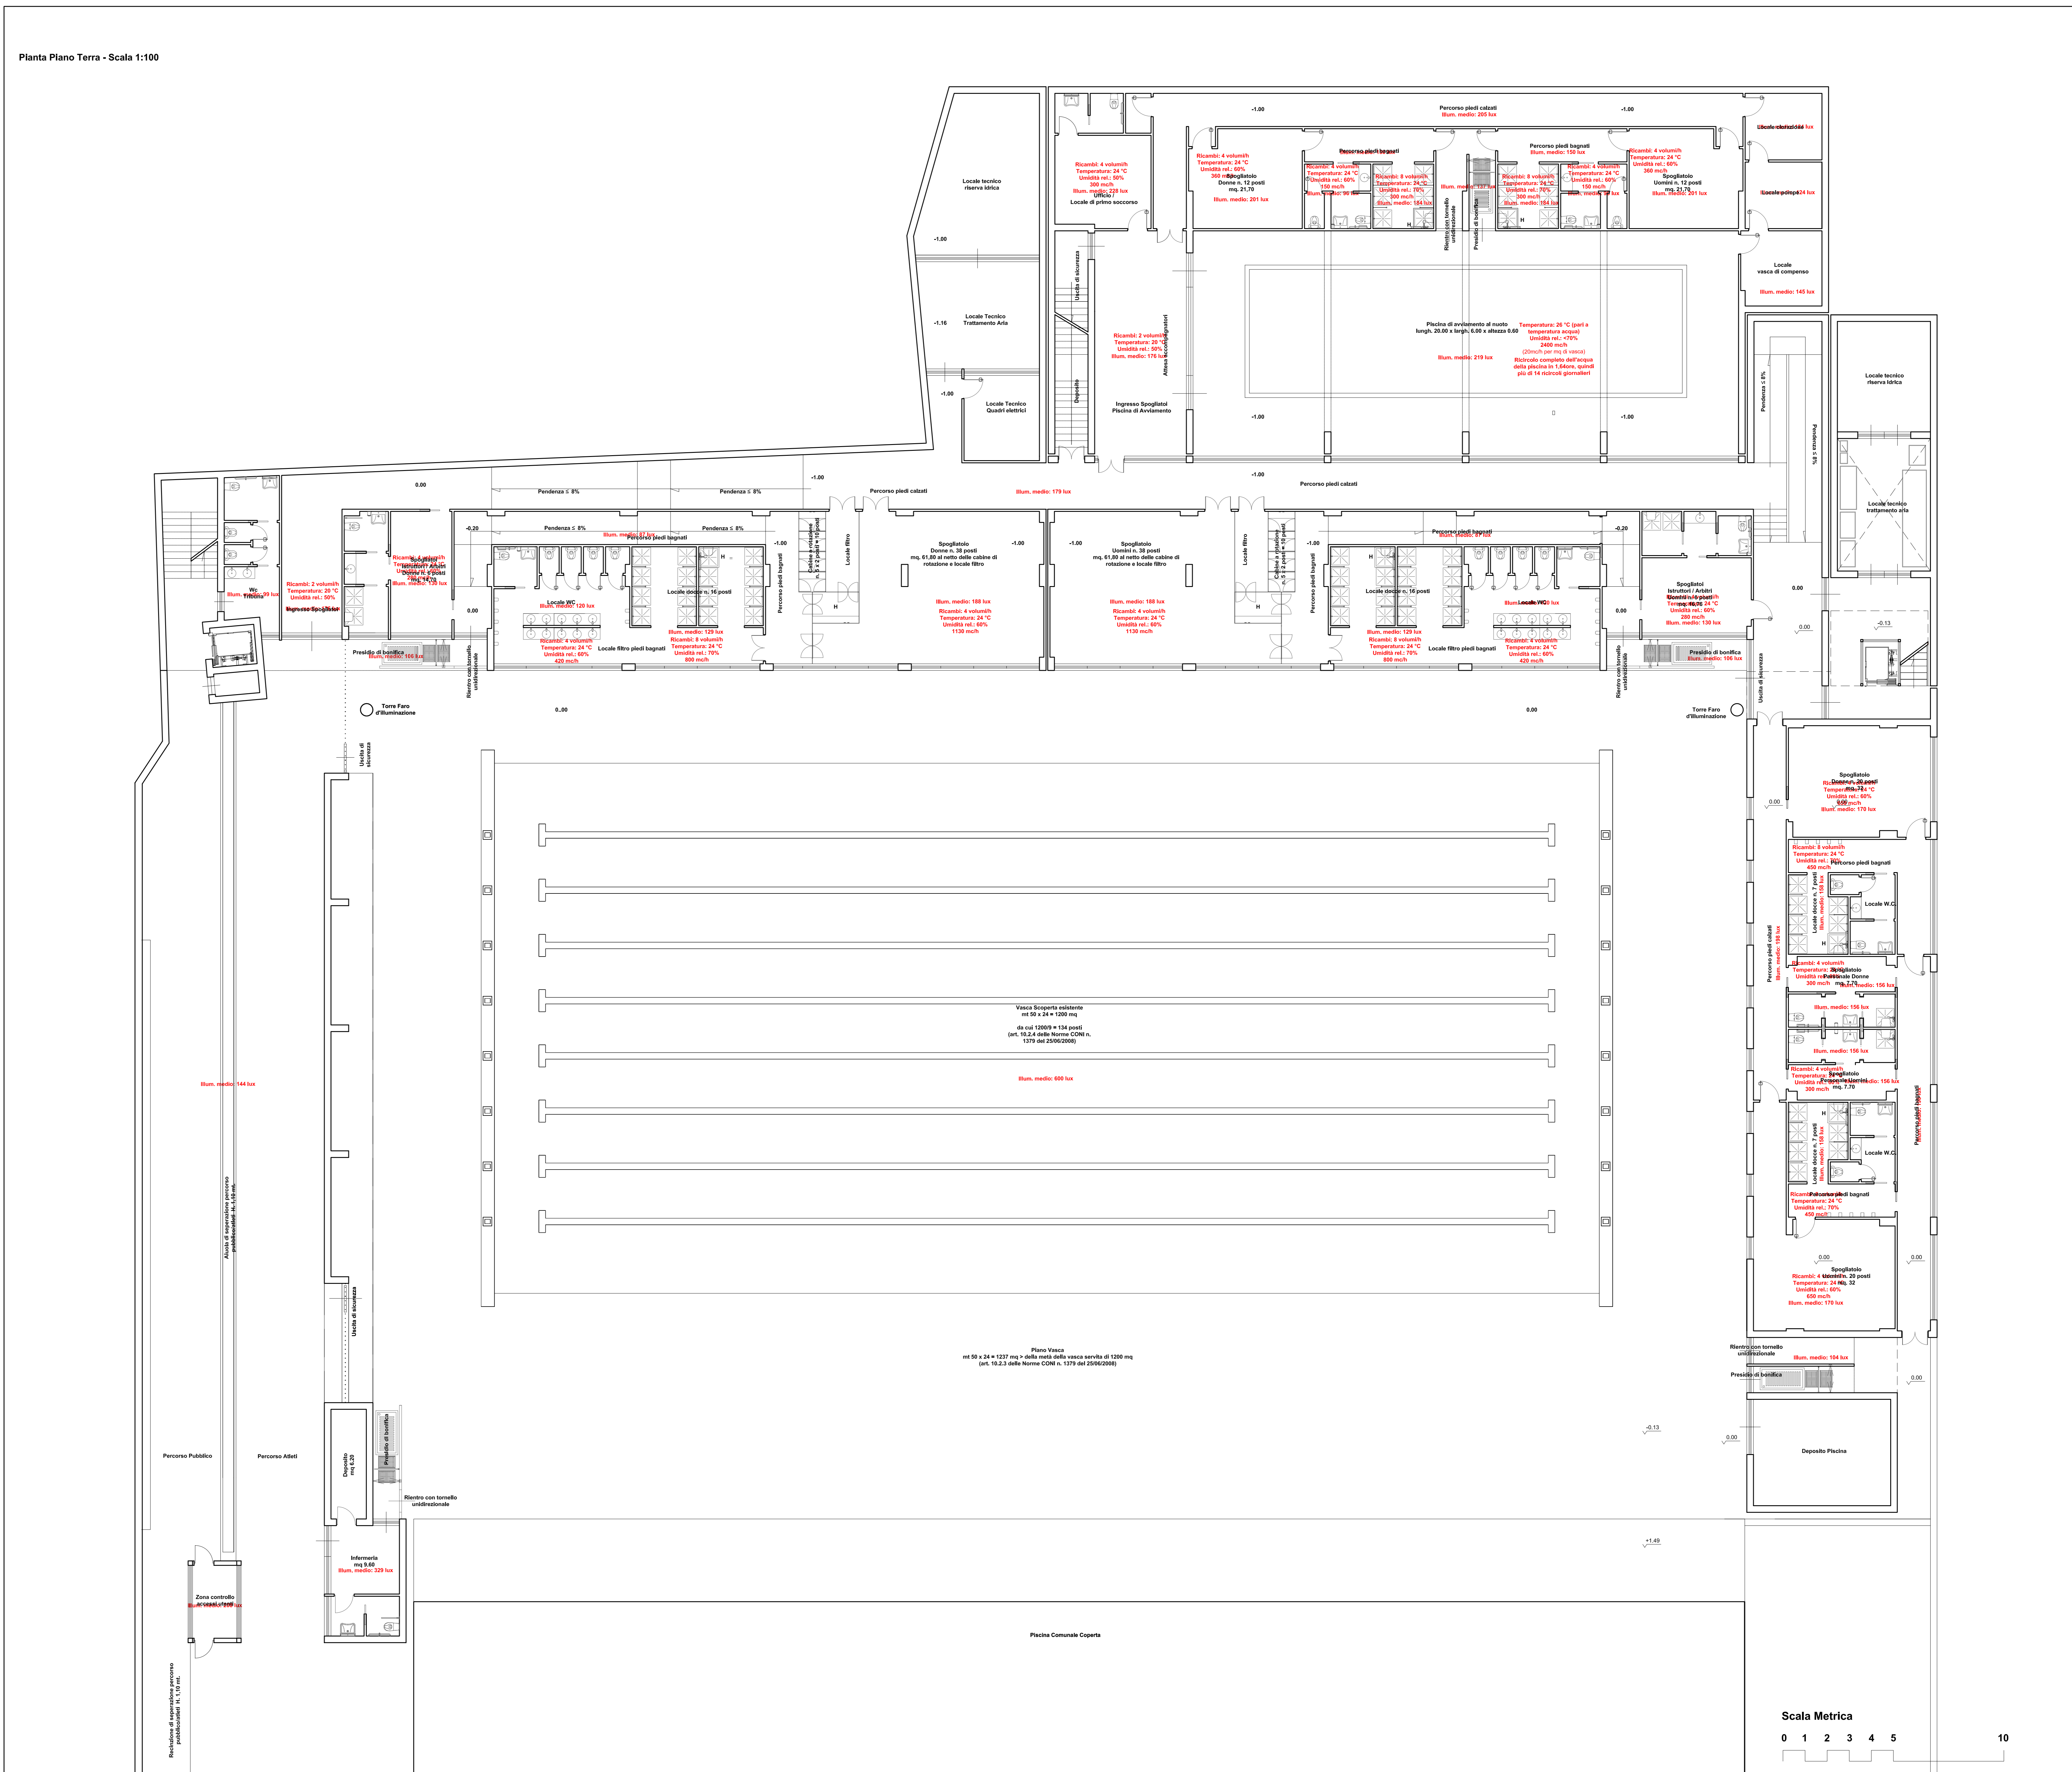

**COMUNE DI PALERMO**  
**Area Tecnica della Riqualificazione Urbana e delle Infrastrutture**  
 Ufficio Edilizia Pubblica, Cantiere Comunale e Autoparco  
**Progetto Definitivo**

Piscina Comunale Scoperta  
 Progetto per la realizzazione della tribuna e servizi annessi

**PROGETTO GENERALE**  
 ADEGUATO AL PARERE CONI  
 POS.: CIS-2014-0015 DEL 18/04/2014

**elaborato**  
**B.13**

**Progetto**  
 Planimetria con indicazione delle principali condizioni ambientali per gli spazi di attività sportiva ed i servizi  
 Scala: 1/100

**Coordinatore della Progettazione:** Arch. Rosalia Collura  
**RUP:** Arch. Paola Maida

**Gruppo di Progettazione:**  
 Arch. Francesco La Cervia, Arch. Bruno Cirillo, Ing. Giuseppe Letizia,  
 Ing. Leonardo Triolo, Arch. Roberto Pitarresi, Arch. Liliana Pollara  
 Arch. Giuseppina Iuzzo, Esp. Prog. Arch. Vincenza Garraffa,  
 Esp. Geom. Giuseppe Soldano, Dott. Antonio La Barbera

Studio Geologico: Dott. Giuseppe Viri  
 Coordinatore della sicurezza: Arch. Fabio Citilli