



LEGENDA IMPIANTI

	Posto di lavoro
	Quadro Elettrico
	Presenza interbloccata
	Presenza 2 P+T 16 A terra laterale stagna
	Presenza 2 P+T 16 A terra laterale
	Apparecchiatura con protezione IP55
	Corpo illuminante 4x24W
	Corpo illuminante 3x14W
	Corpo illuminante 4x24W
	Corpo illuminante 4x14W
	Corpo illuminante 3x54W
	Corpo illuminante 4x24W
	Corpo illuminante 4x54W
	Corpo illuminante 4x24W
	Interruttore 1P 10A

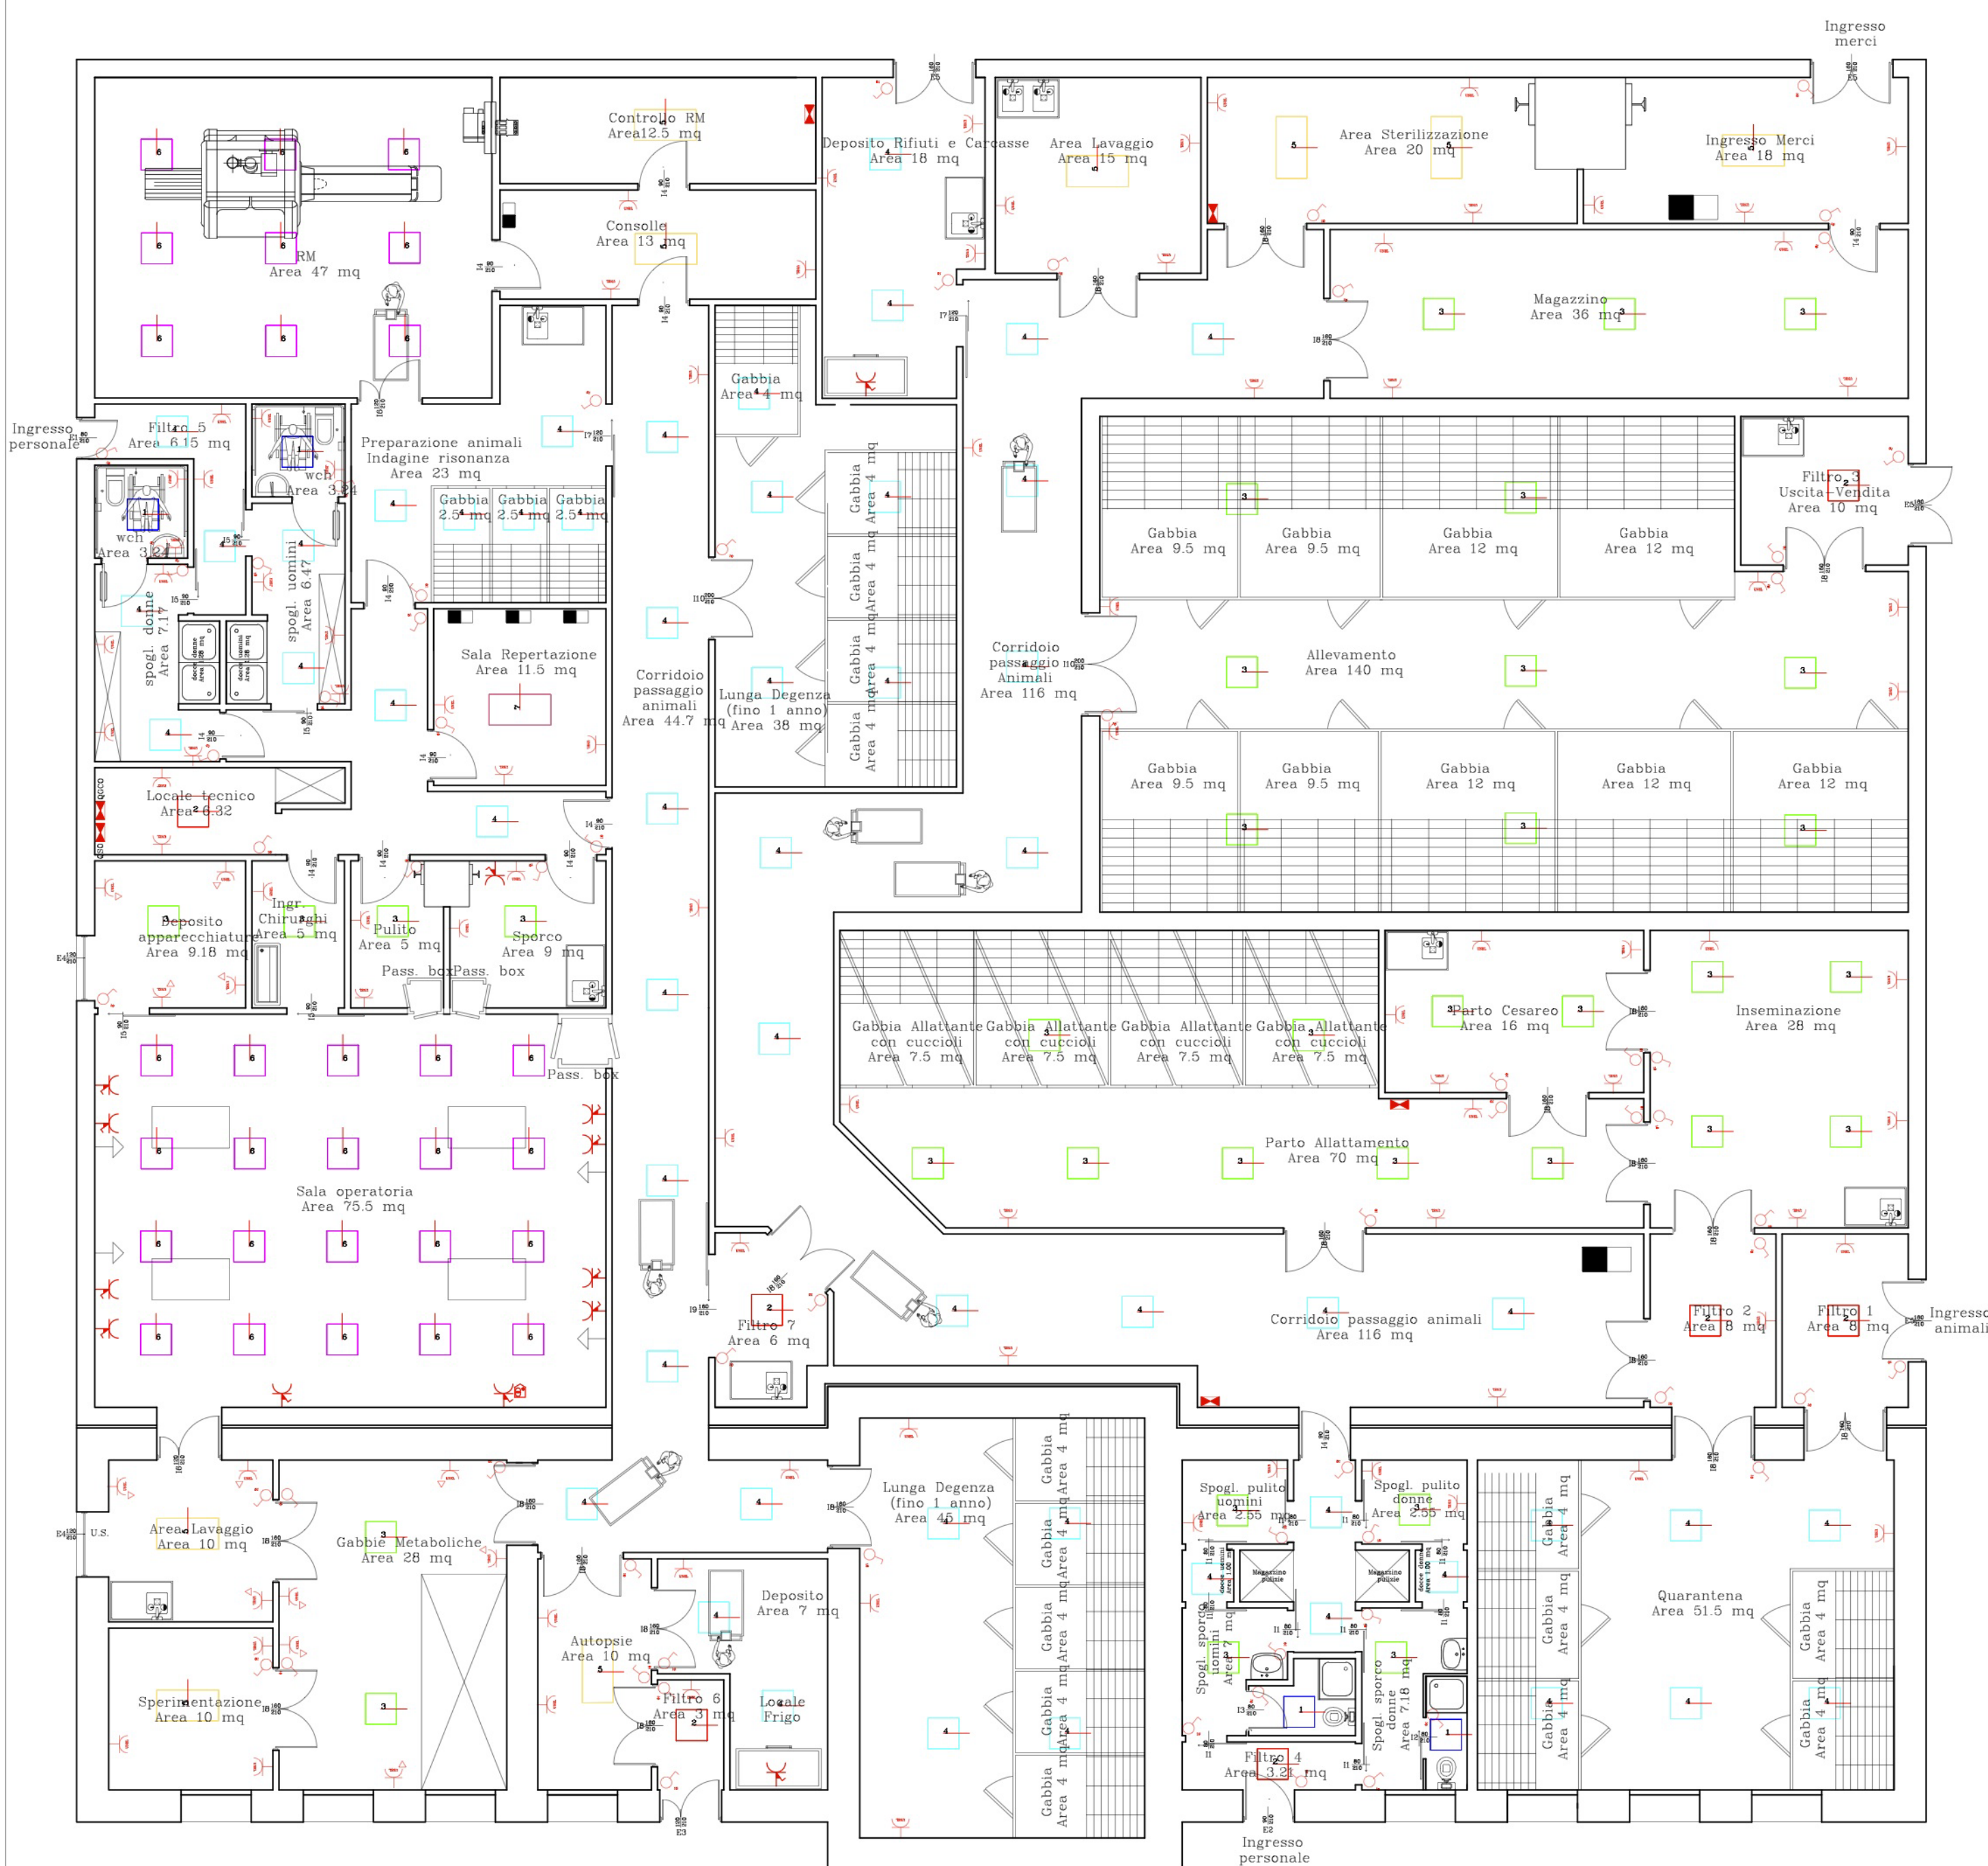

REGIONE SICILIANA
COMUNE DI PALERMO

ISTITUTO SPERIMENTALE ZOOTECNICO
PER LA SICILIA

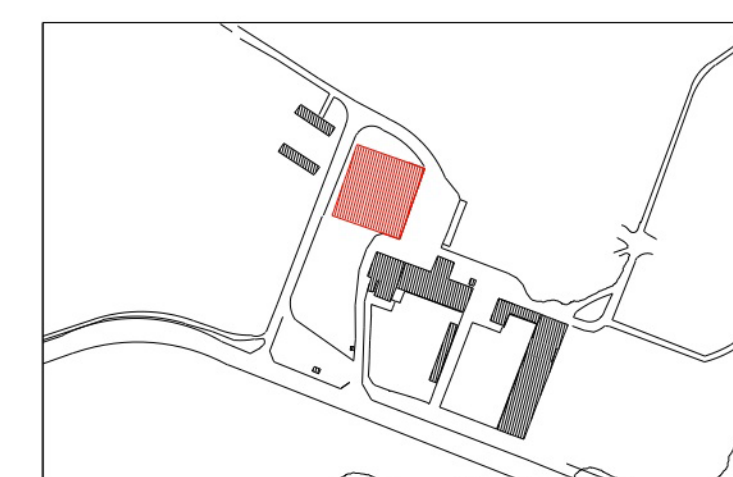

Oggetto:
**PROGETTO DEFINITIVO DEI LAVORI DI RISTRUTTURAZIONE
 DI UNA PORCILAIA ESISTENTE PER LA REALIZZAZIONE
 DI UN ALLEVAMENTO DI SUINI - "ISTITUTO DI
 SPERIMENTAZIONE PRECLINICA E MOLECULAR IMAGING"
 PRESSO L'AZIENDA LUPARELLO DI PALERMO - ISTITUTO
 SPERIMENTALE ZOOTECNICO PER LA SICILIA**



Il Tecnico	Il Committente	N.	data	Revisione
Imp.01.08	Planimetria Impianto elettrico	01	10-09-12	Emissione
Scala varie		02	22-11-12	Modifica distribuzione interna