


STRALCIO VARIANTE PRG


STRALCIO PLANIMETRICO CTR SCALA 1:2000

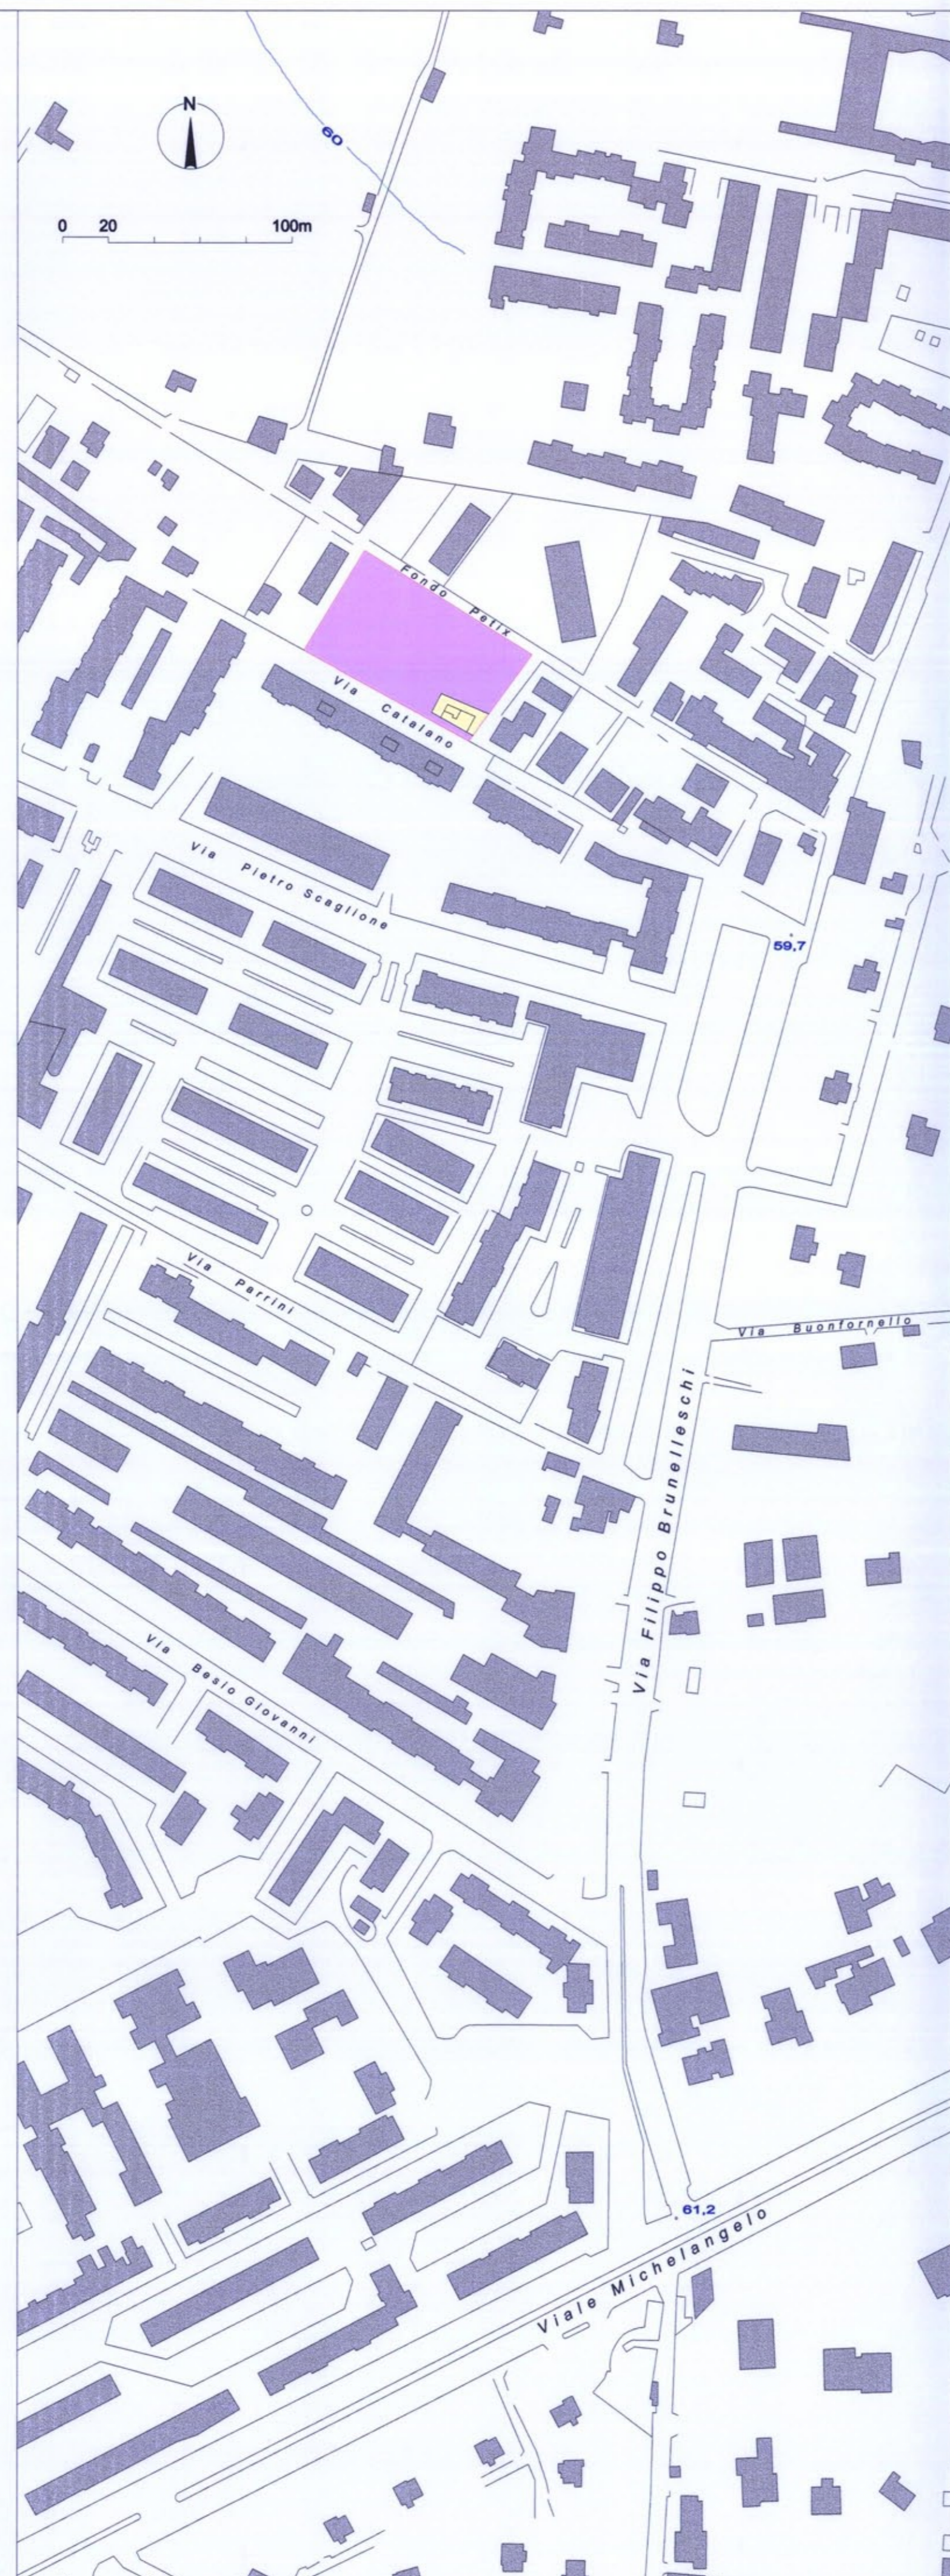

Comune: PALERMO
 Foglio: 38 All. B
 Scala originale: 1:2000
 Dimensione cornice: 534.000 x 378.000 metri
 28-Mar-2011 12:31
 Prot. n. T224586/2011



STRALCIO PLANIMETRICO scala 1:2000

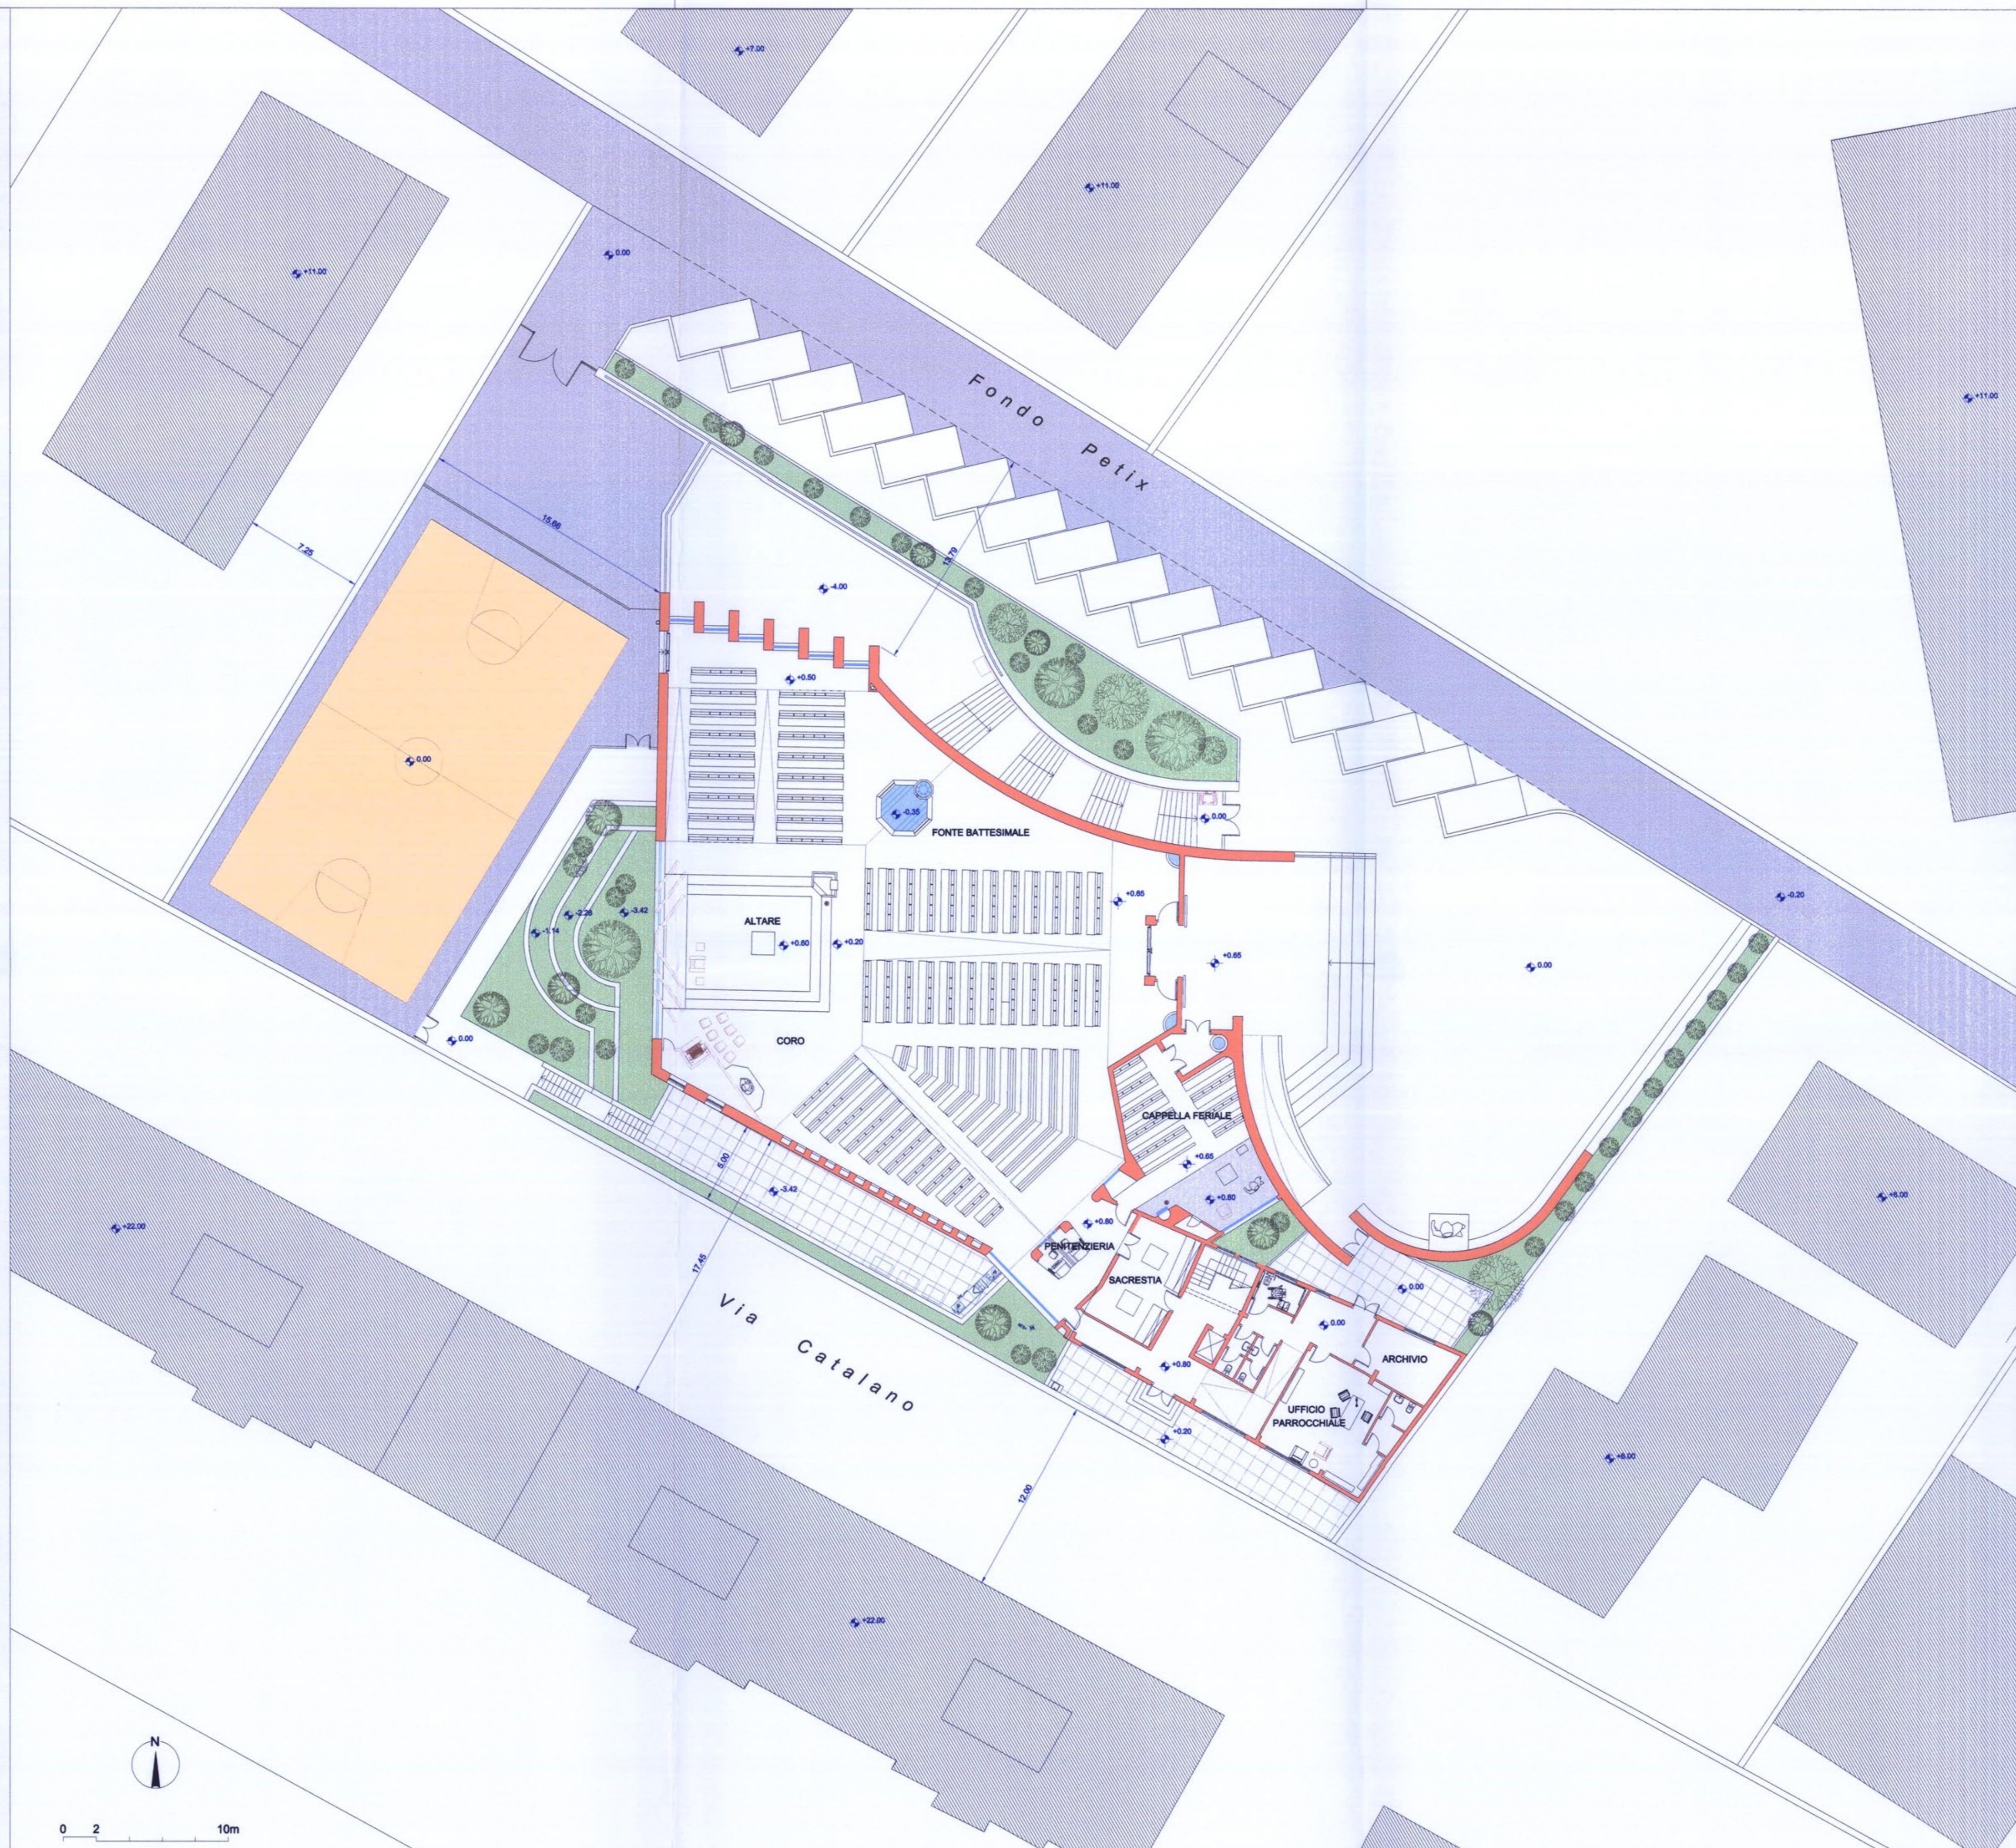

STRALCIO PLANIMETRICO scala 1:200



VISTE SATELLITARI ED AEREE DELL'AREA DI INTERVENTO



NUOVO COMPLESSO PARROCCHIALE
SANTA ROSA DA LIMA

Fondo Petix, 26 - Cruillas - PALERMO

INQUADRAMENTO GENERALE

P.C.P. 01

Progettisti:
 arch. Daniela Federica
 ing. Girolamo Costi
 Parroco:
 Don Giovanni Maggiore

Consulente liturgico: Fra' Pietro Sorci OFM
 Consulente artistico: Prof. Vincenzo Gennaro

PROGETTO PRELIMINARE 2013