


10 metri SCALA 1:100 TAV. MIF03

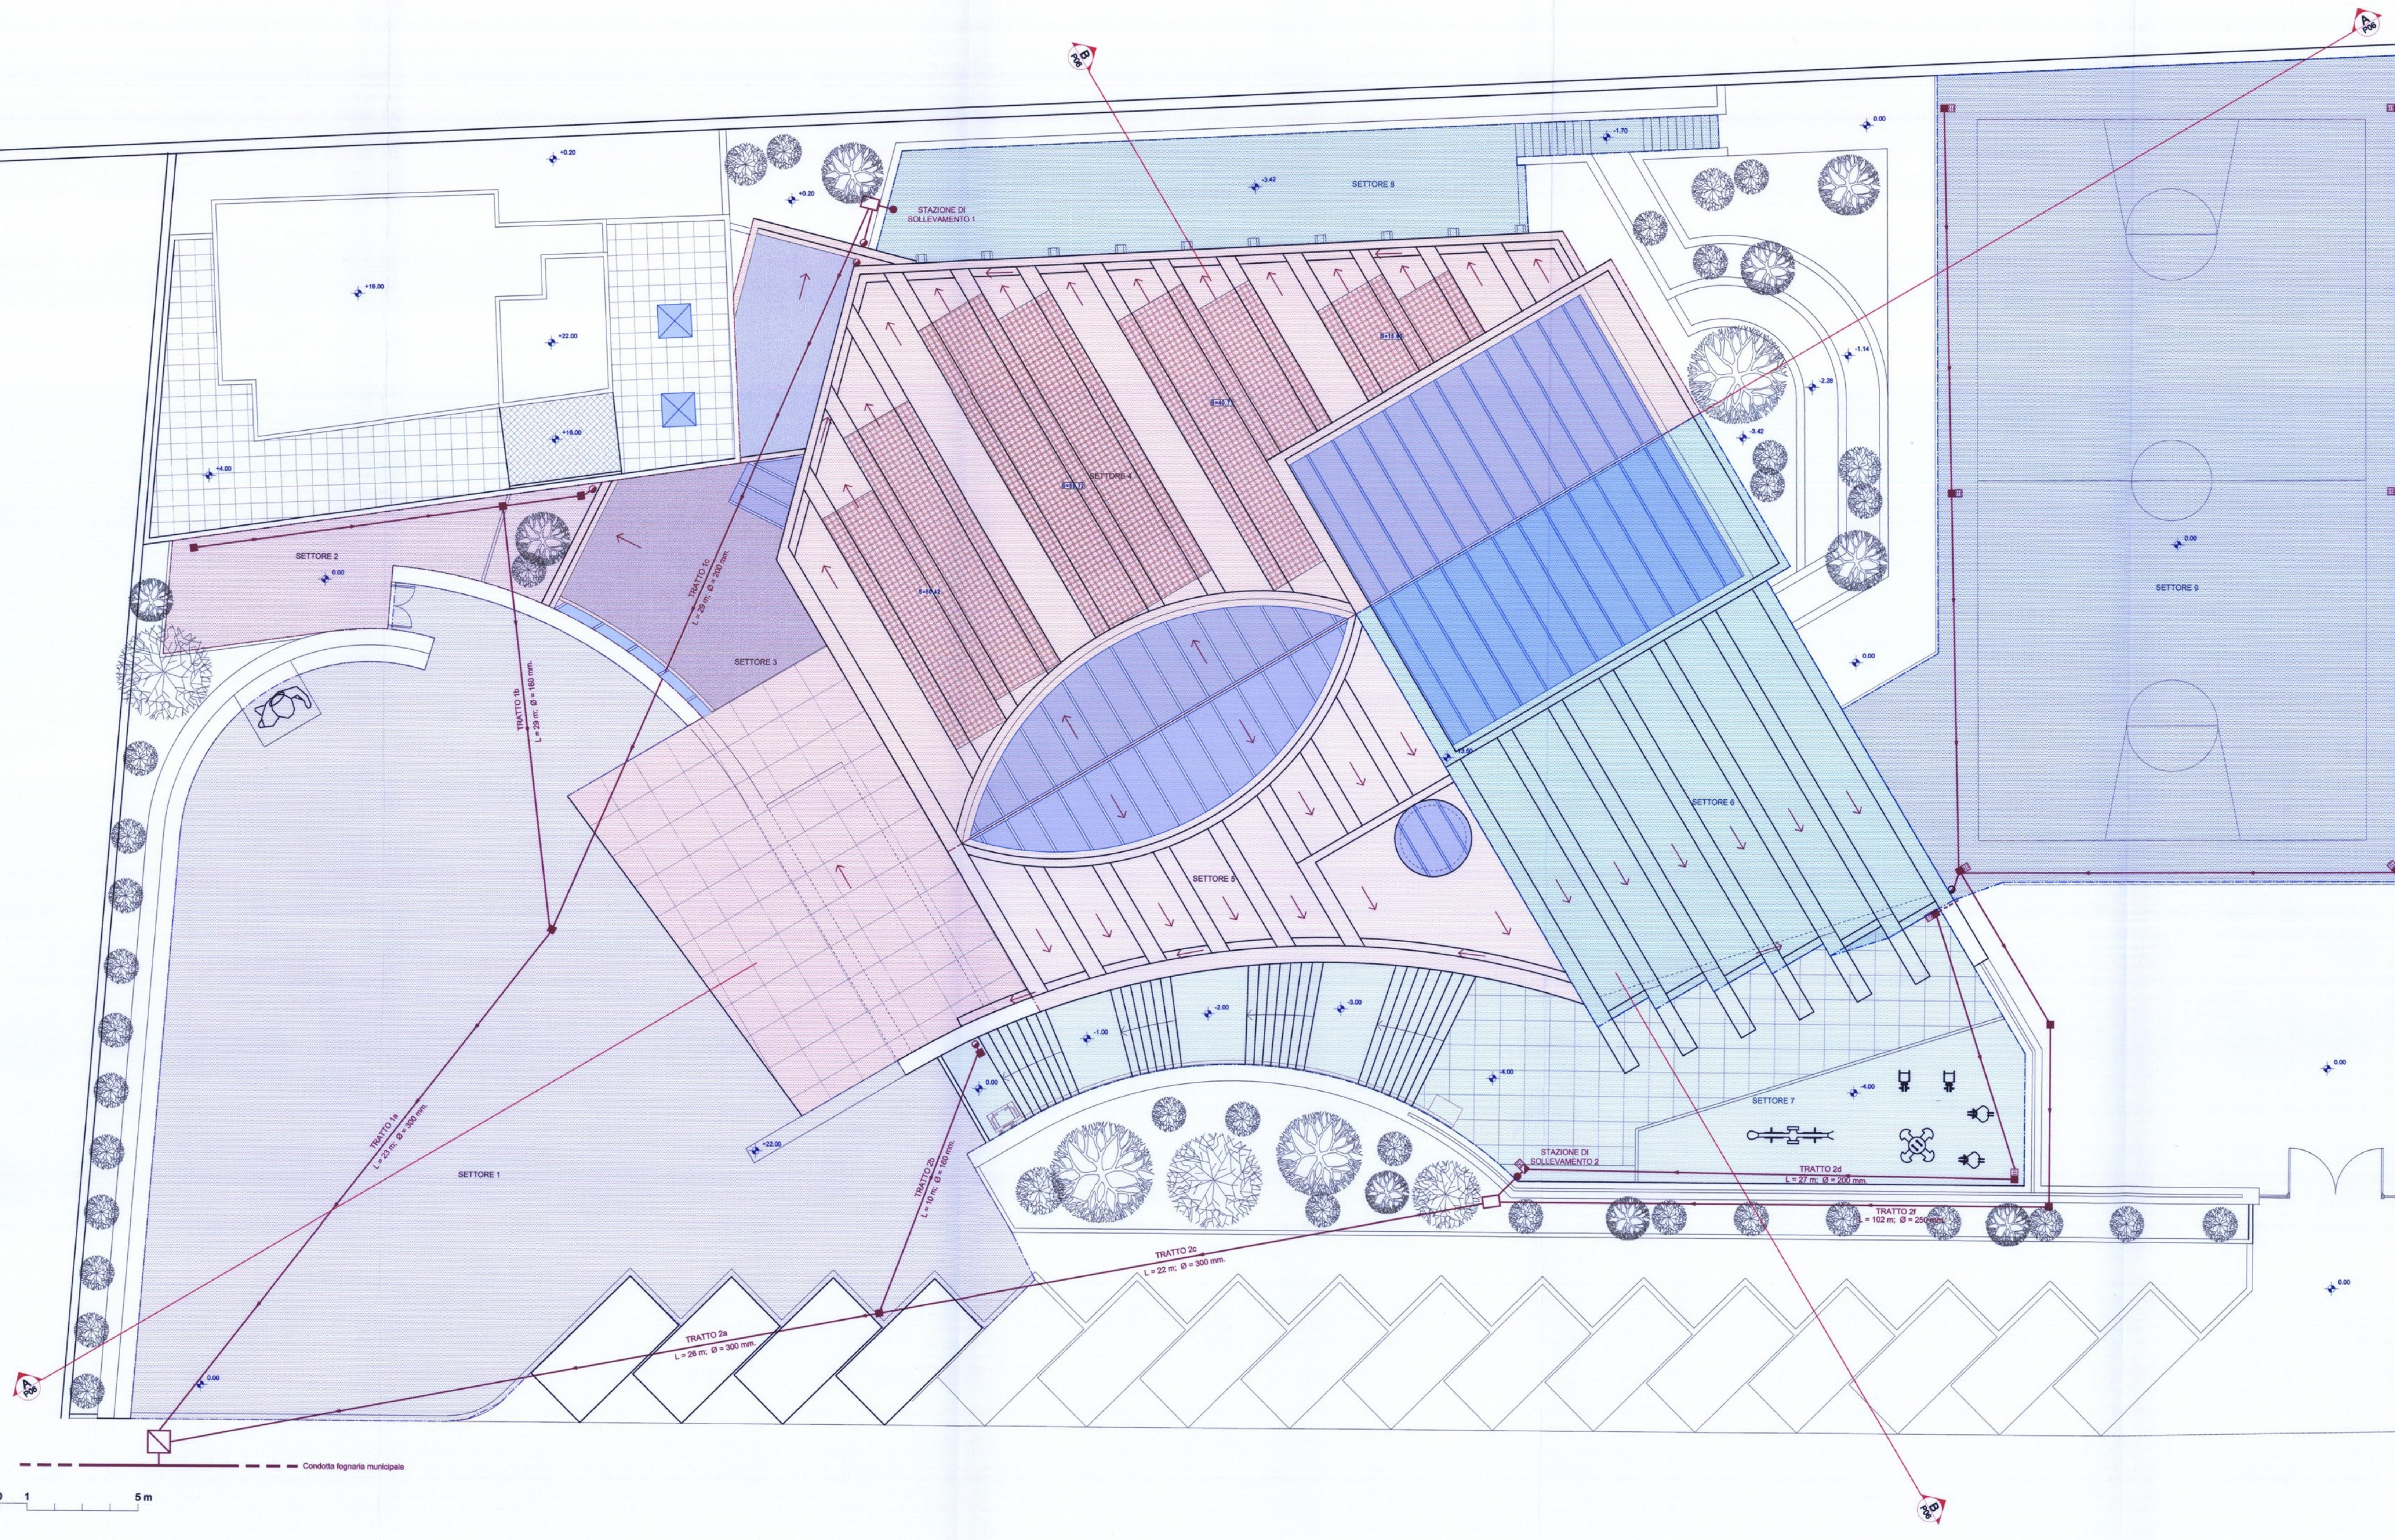

**NUOVO COMPLESSO PARROCCHIALE SANTA ROSA DA LIMA**  
Fondo Petix, 26 - Cruillas - PALERMO

Schema settori di raccolta acque piovane P.IF.03