


SUPERFICI MINIME DI STABILIZZAZIONE

CATEGORIA DI SUINI	SUP. STABILATIVA (mq/capo)
Scrofa gestante	2.5
Scrofa allattante	7.5
Suine da 40 giorni a 30Kg	0.6
Suini da 31Kg a 50Kg	0.8
Suini da 51Kg a 85Kg	1.1
Suini da 85Kg a 110Kg	1.3
Suini oltre i 110Kg (1)	1.6

Secondo il Reg Ce 1804/99
1 - DM 29 marzo 2011

REGIONE SICILIANA
COMUNE DI PALERMO

ISTITUTO SPERIMENTALE ZOOTECNICO
PER LA SICILIA

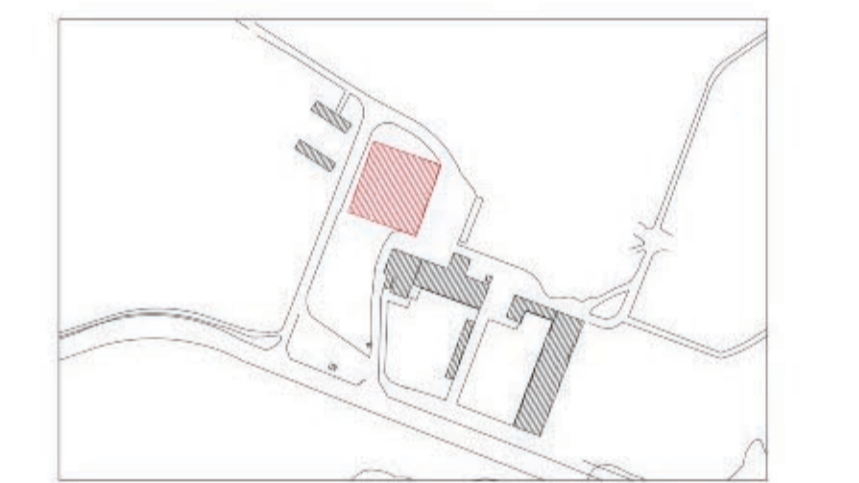

Oggetto:
PROGETTO DEFINITIVO DEI LAVORI DI RISTRUTTURAZIONE
DI UNA PORCILAIA ESISTENTE PER LA REALIZZAZIONE
DI UN ALLEVAMENTO DI SUINI - "ISTITUTO DI
SPERIMENTAZIONE PRECLINICA E MOLECULAR IMAGING"
PRESSO L'AZIENDA LUPARELLO DI PALERMO - ISTITUTO
SPERIMENTALE ZOOTECNICO PER LA SICILIA

Il Tecnico 	Il Commisario Straordinario (Giuseppe Rizzo)
lav. Arch.01.05 Scala 1:100	Titolo Planimetrie quotate - stato di progetto
N. data 01/10-09-12	Revisione Emissione Modifica distribuzione interna