



Variante Urbanistica ai sensi dell'art.7 L.R. n. 65/81

PROGETTO PER LA REALIZZAZIONE DELLA CASA CANONICA, LOCALI DI MINISTERO PASTORALE E DEL CAMPETTO A SERVIZIO DELLA PARROCCHIA MARIA SS. MADRE DELLA CHIESA SITA A PALERMO IN PIAZZA SAN MARINO s.n.c. INSISTENTE SU UN LOTTO DI TERRENO IDENTIFICATO AL N.C.T. DEL COMUNE DI PALERMO AL FOGLIO DI MAPPA N. 22 PARTICELLE NN. 2853 - 2854

PROGETTO
PLANIMETRIA GENERALE

Parrocchia MARIA SS. MADRE DELLA CHIESA
IL PARRICCIO
MONS. RAFFAELE MANGANO

VISTO: ARCHITETTO DI PALERMO
UFFICIO TECNICO ED EDILIZIA DI CULTO
ALFONSO MANGANO
CON SANZIONE ASSIEME

PROGETTISTA E DIRETTORE DEI LAVORI:
ARCH. ALESSANDRO MANGANO


PROGETTISTA E D.L. OPERE STRUTTURALI:
ING. ANTONIO CATO

PROGETTISTA SERVIZI TECNOLOGICI:
ING. GIUSEPPE VAZZANO

C.D.S. IN FASE PROGETTURALE ED ESECUTIVA:
ING. MASSIMO MANGANO

COLLABORATORE: ARCH. ROBERTO DI CARA

TAV. 04
SCALA 1:200
DATA: NOVEMBRE 2021

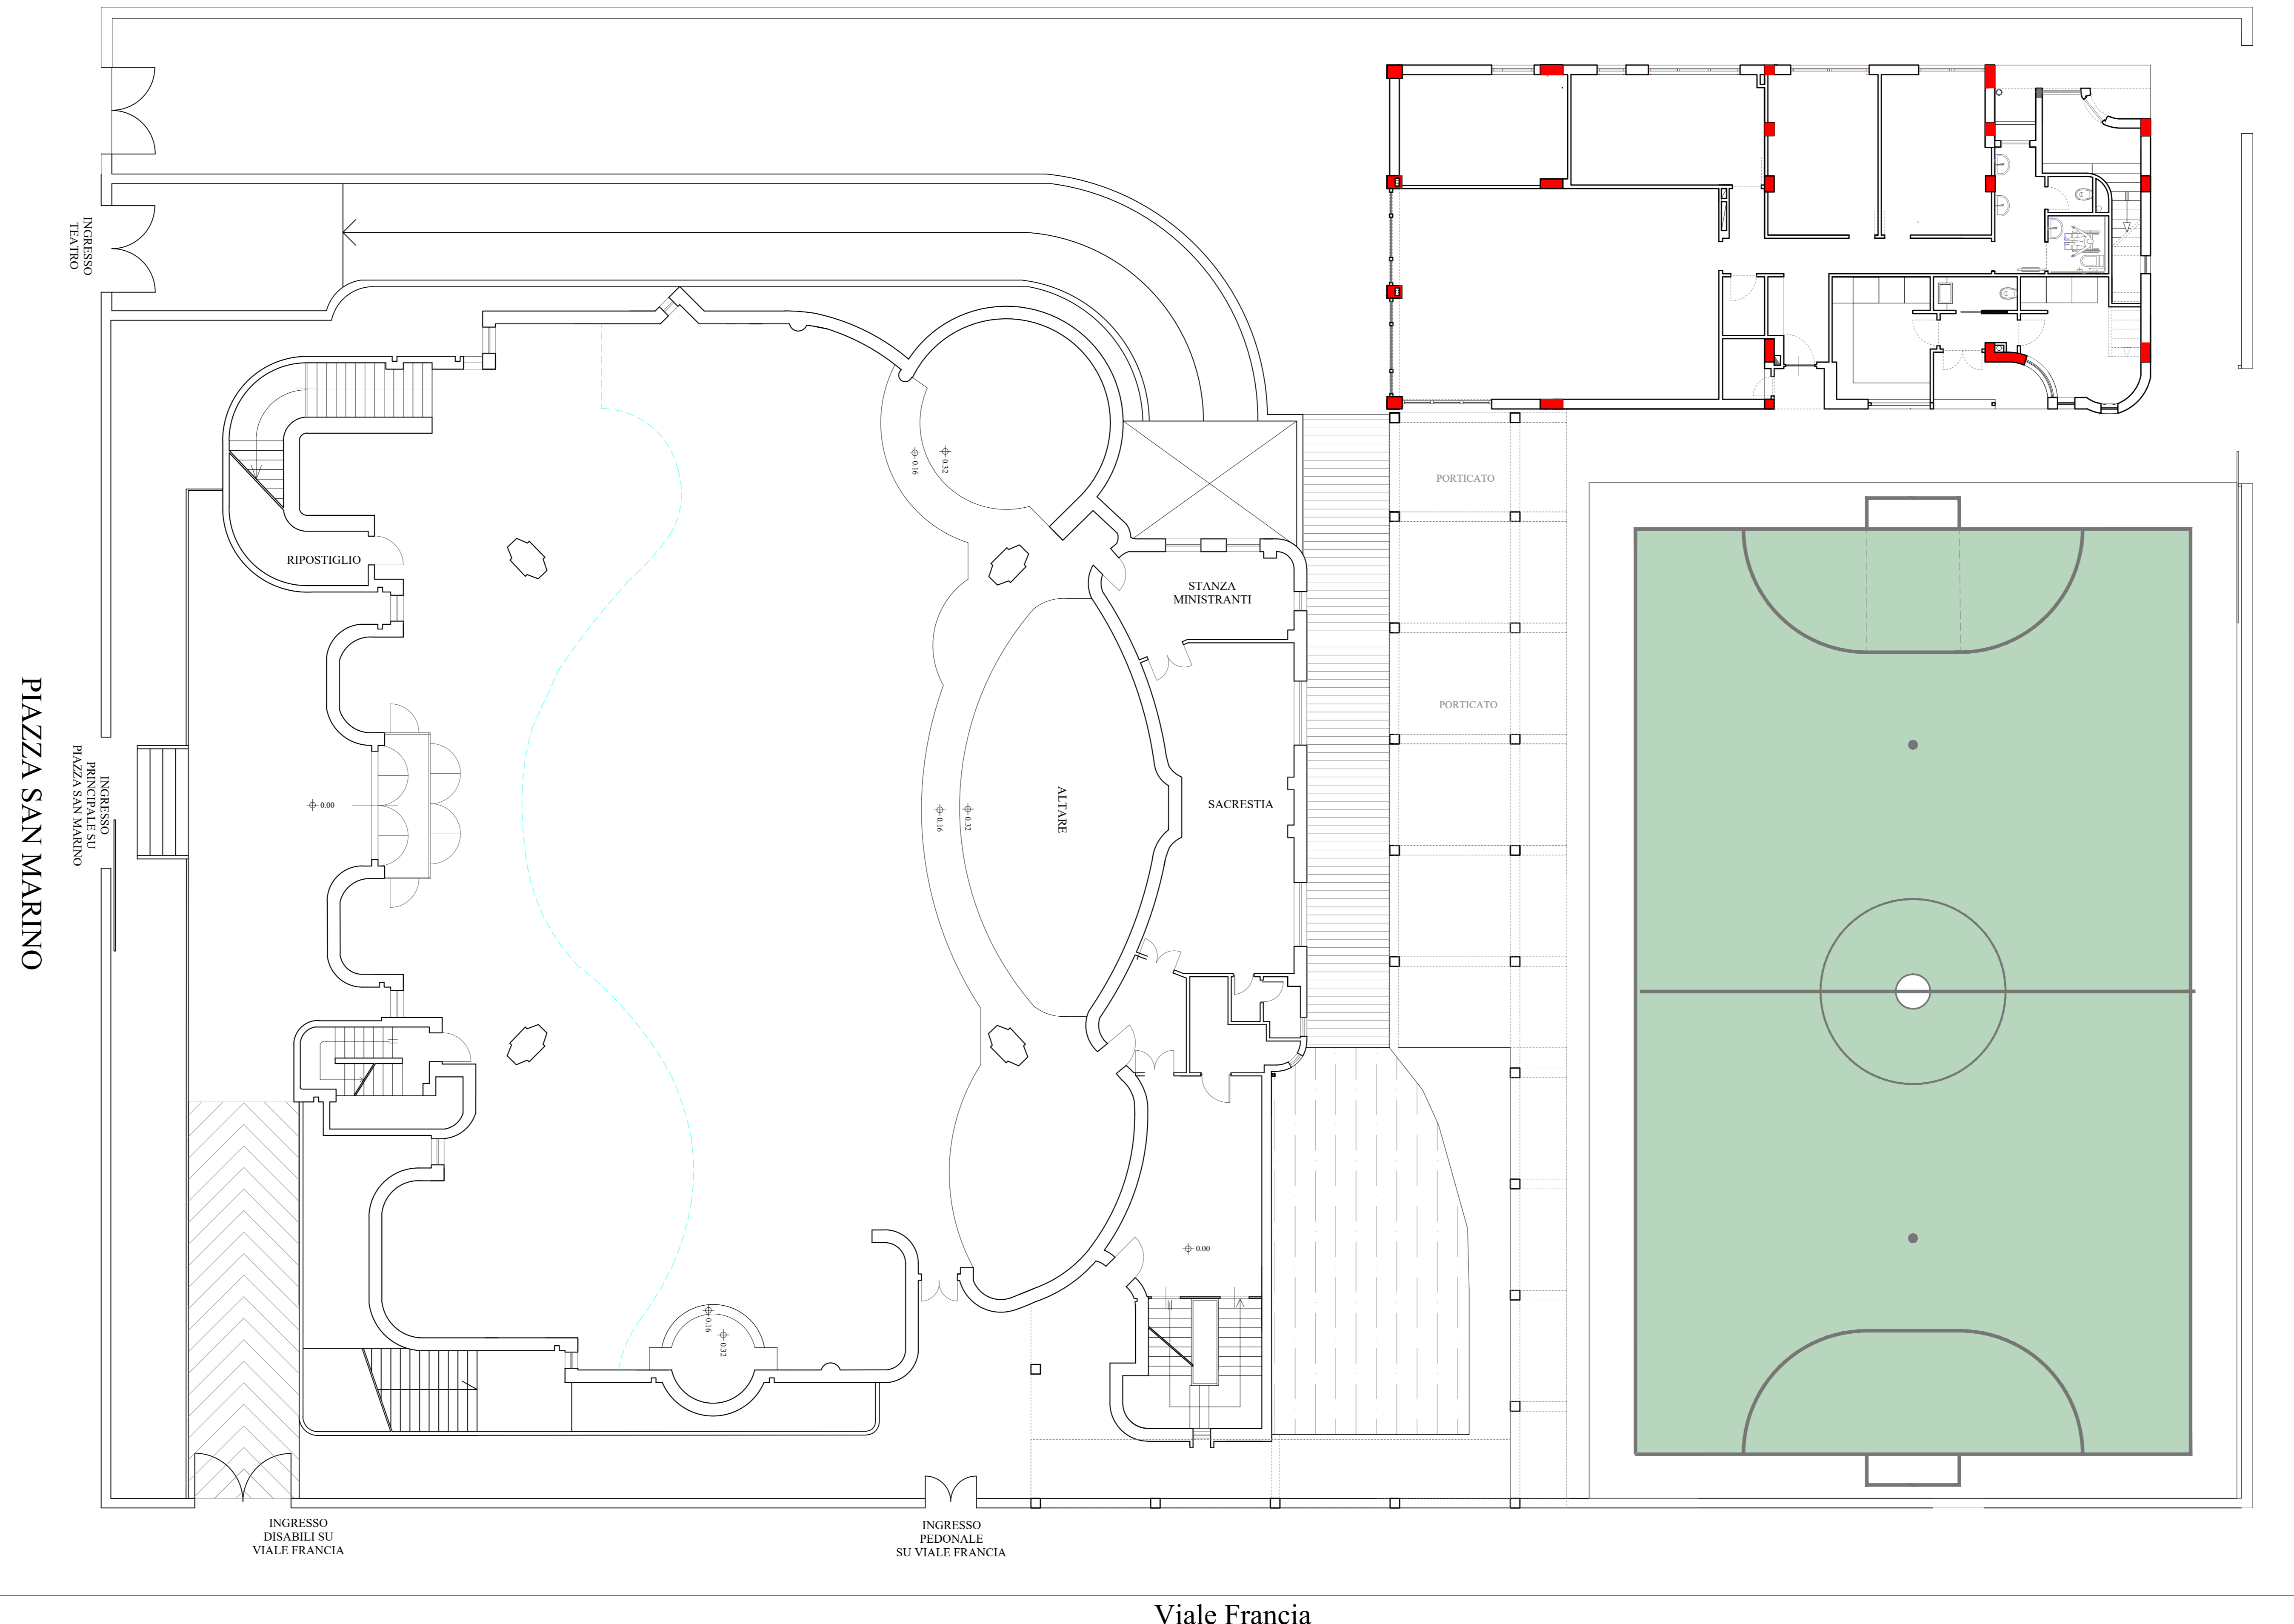

VIA MONTECARLO
PIANO TERRA
Scala 1:200

