




Comune di Palermo  
Area della Pianificazione Urbanistica  
Staff capo Area





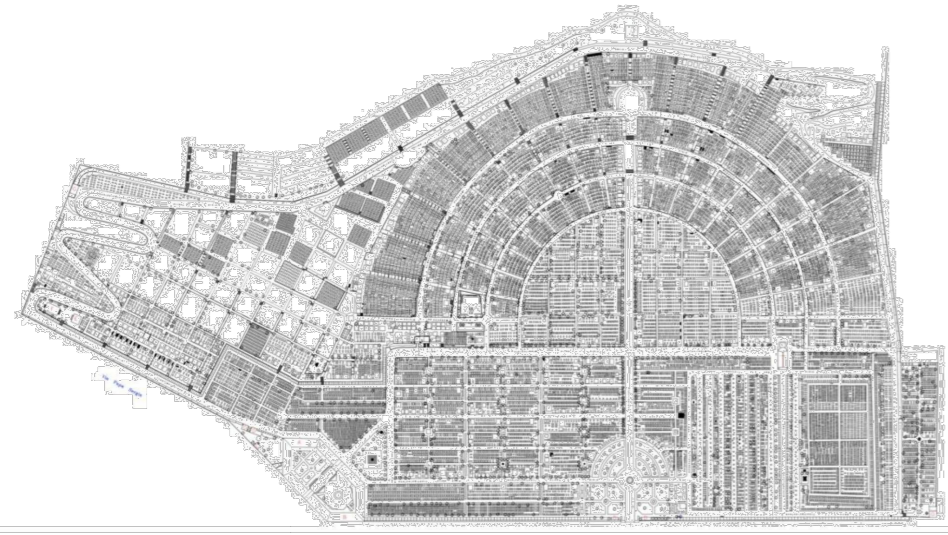





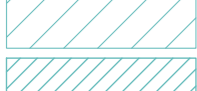


Nuove sepolture all'interno del Cimitero di S. Maria dei Rotoli  
PROGETTO DI FATTIBILITA' TECNICA ED ECONOMICA  
2023


PLANIMETRIA GENERALE DEGLI INTERVENTI  
Tav.06

IL Sindaco Prof. Roberto Lagalla  
L'Assessore: Dott. Salvatore Orlando  
Il Capo Area: dott. Sergio Maneri

Gruppo di progettazione: Arch. Giovanni Sarta (coordinatore),  
Arch. Francesco Paolo Amato, Arch. Achille Vitale, Arch. Marcontonio Virgadamo (Resp. Sicur.),  
geom. Marco Cannioto, Dott. Geol. Gabriele Sapio, Dott. Biol. Claudio Severino,  
Dott. Biol. Fabio Di Piazza

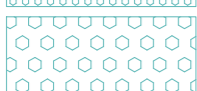LEGENDA

-  Zona F8
-  Aree degli interventi
-  Nuove sepolture
-  Vincolo Monumentale
-  Zona P2 del PAI
-  Zona R2 del PAI
-  Bosco naturale
-  Bosco artificiale
-  Fascia di rispetto dai boschi naturali
-  Fascia di rispetto dai boschi artificiali
-  Fascia dei 150 metri dalla battigia

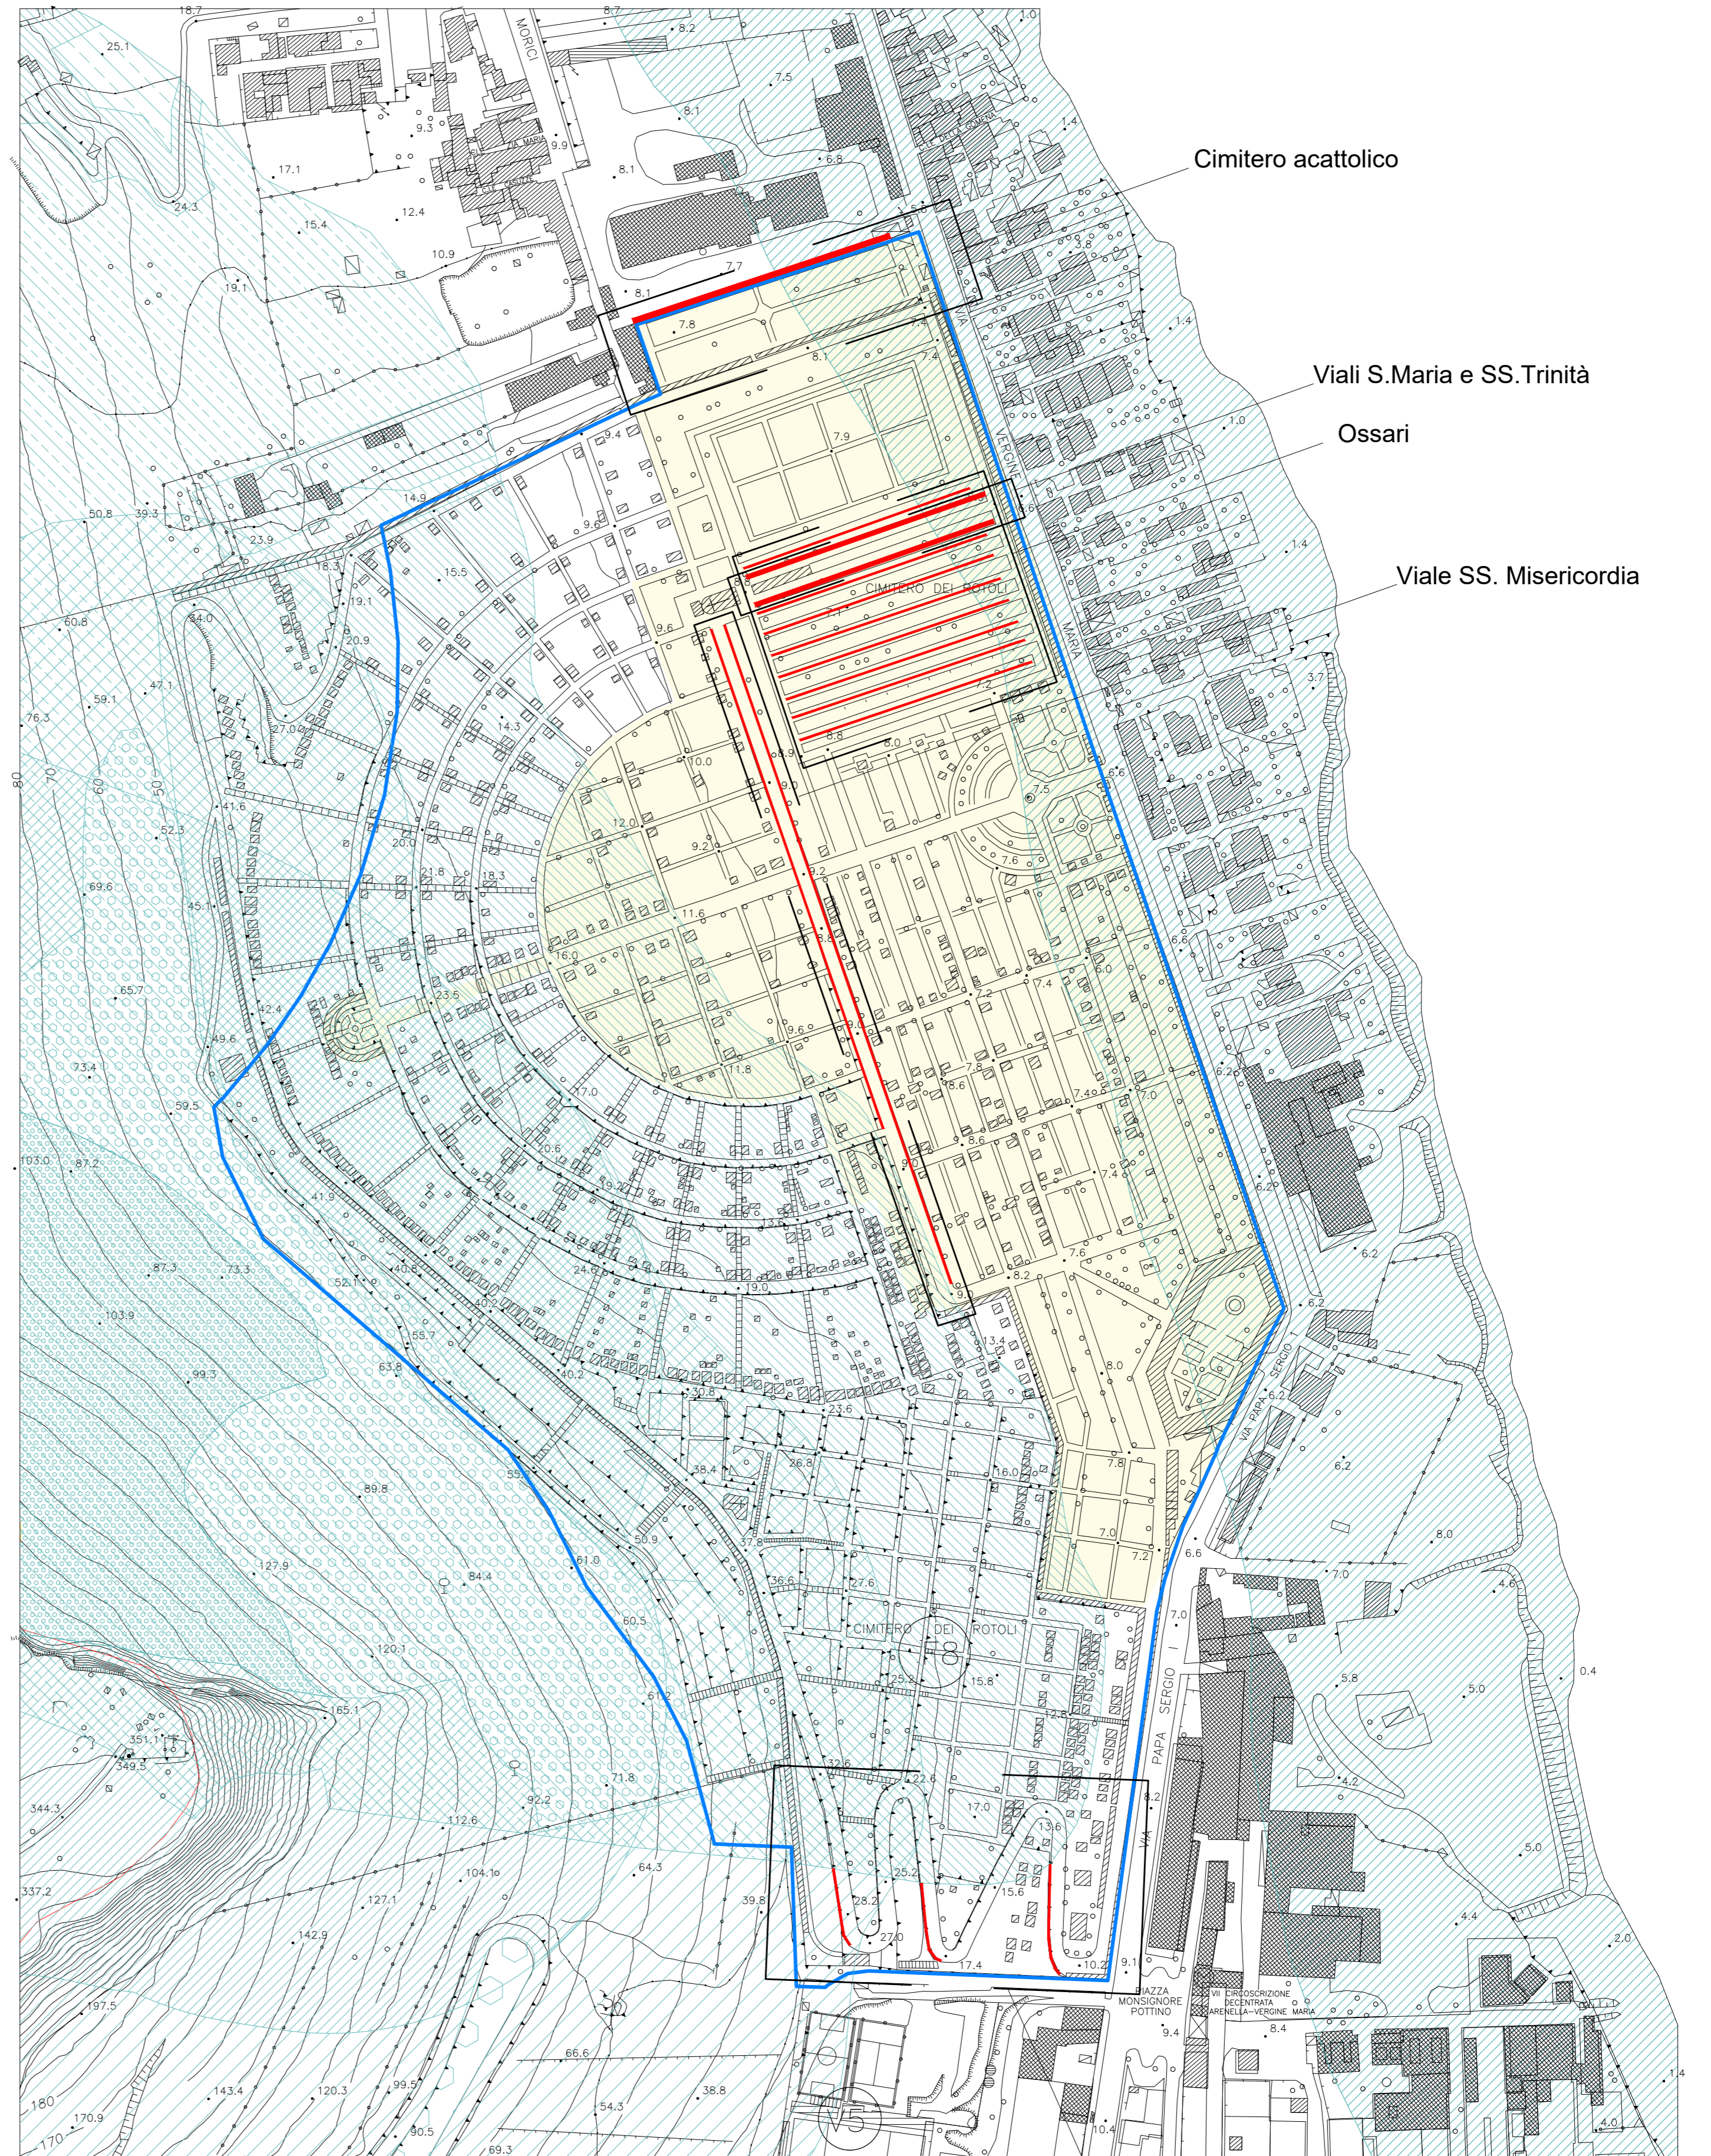

Viale della Trasfigurazione

SCALA 1:2.000