




Comune di Palermo  
Area della Pianificazione Urbanistica  
Sottocapo Area


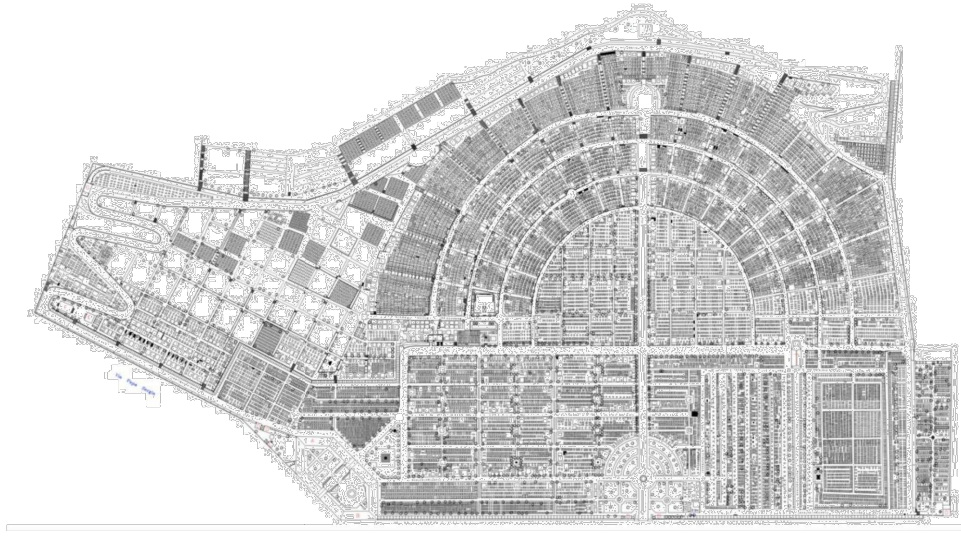


Nuove sepolture all'interno del Cimitero di S. Maria dei Rotoli  
PROGETTO DI FATTIBILITA' TECNICA ED ECONOMICA  
2023

TORNANTI  
Tav. 09.2.4 - Rilievo-Progetto  
Tratto 1

Il Sindaco Prof. Roberto Lagalla  
L'Assessore Dott. Salvatore Orlando  
Il Capo Area dott. Sergio Mareri


Gruppo di progettazione: Arch. Giovanni Sarta (coordinatore),  
Arch. Francesco Paolo Amato, Arch. Achille Vitale, Arch. Marcantonio Virgadamo (Resp. Sicur.),  
geom. Marco Cammisso, Dott. Geol. Gabriele Sapia, Dott. Biol. Claudio Severino,  
Dott. Biol. Fabio Di Piazza

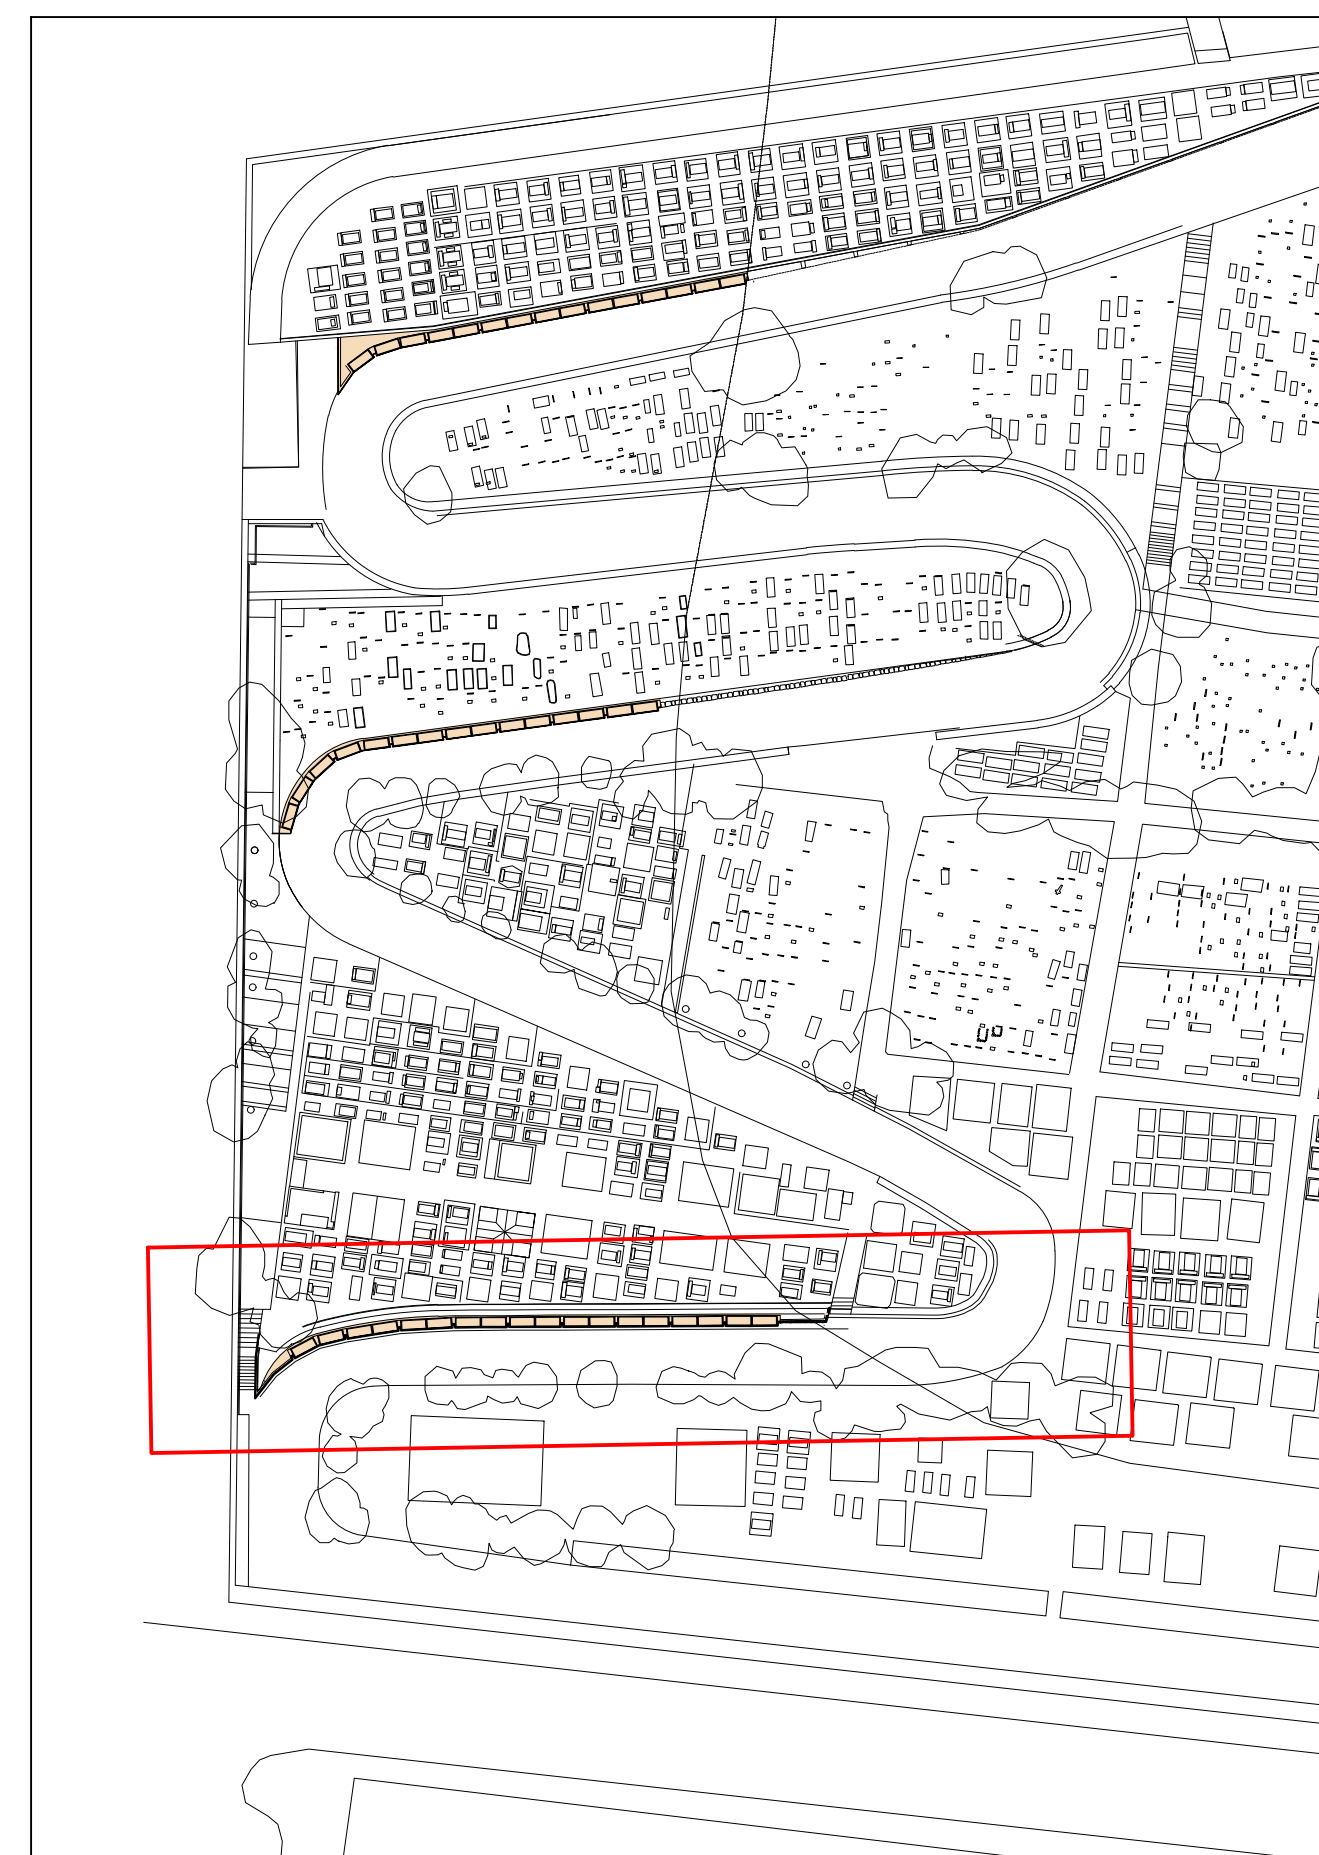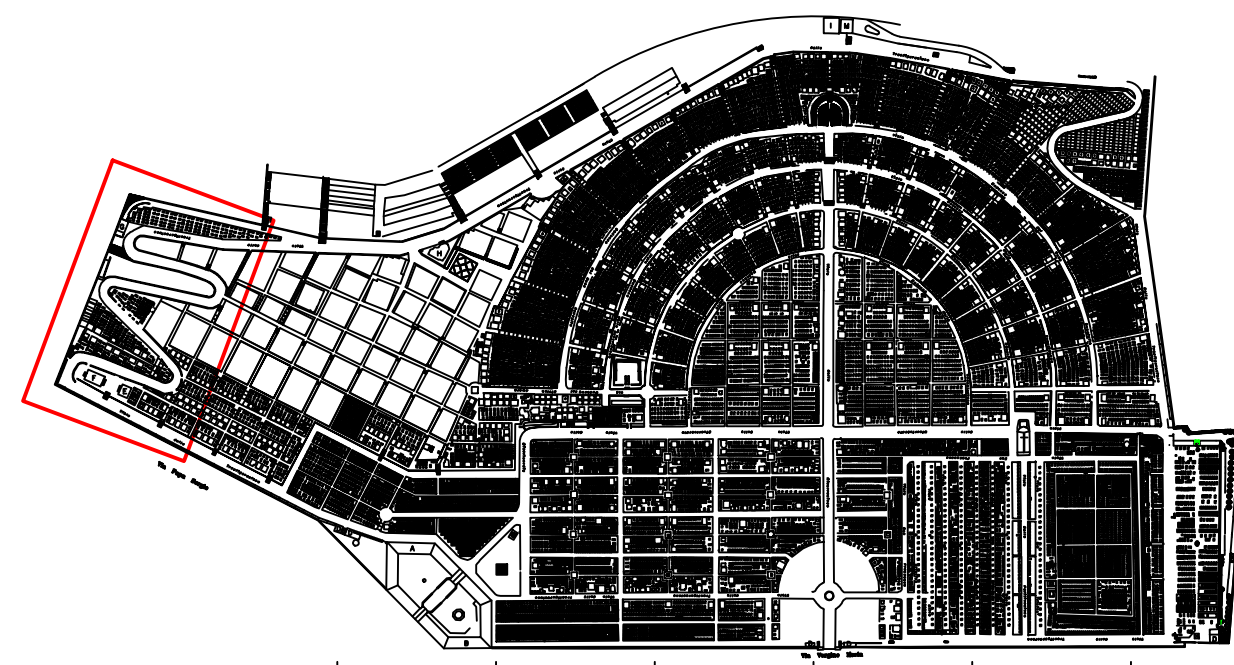


PROSPETTO STATO DI FATTO




PROSPETTO DI PROGETTO

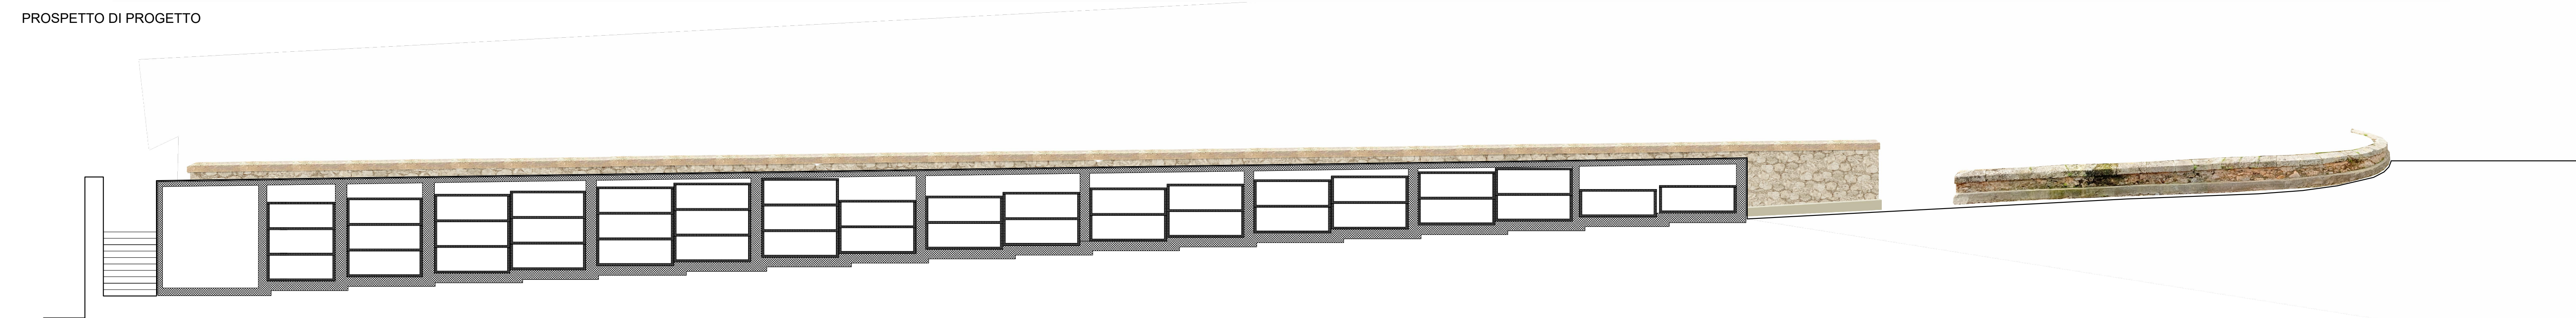

SEZIONE A - A' DI PROGETTO

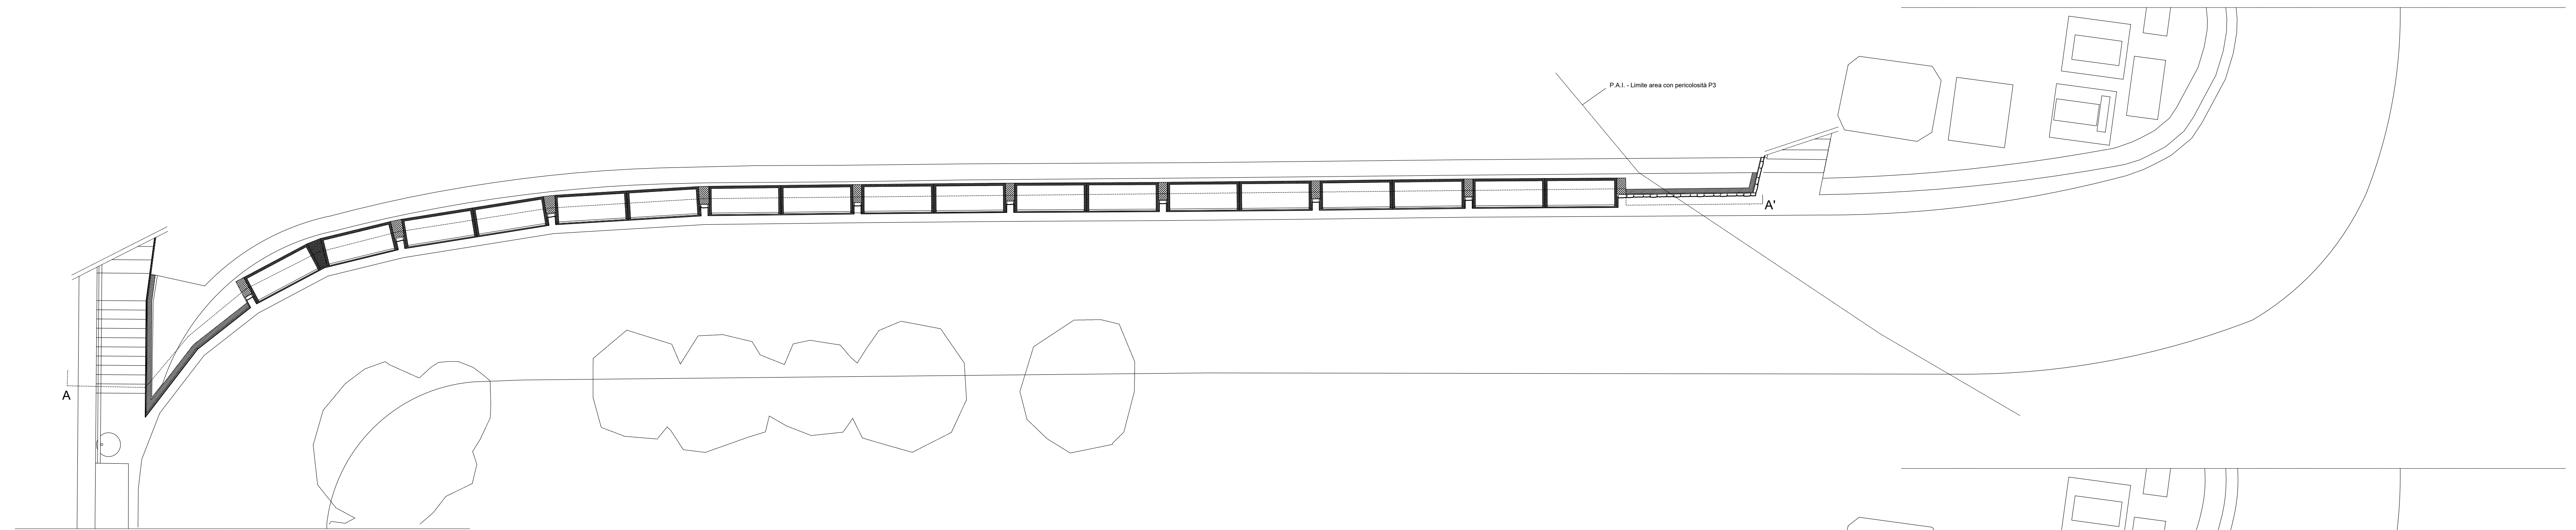

PIANTA PROGETTO

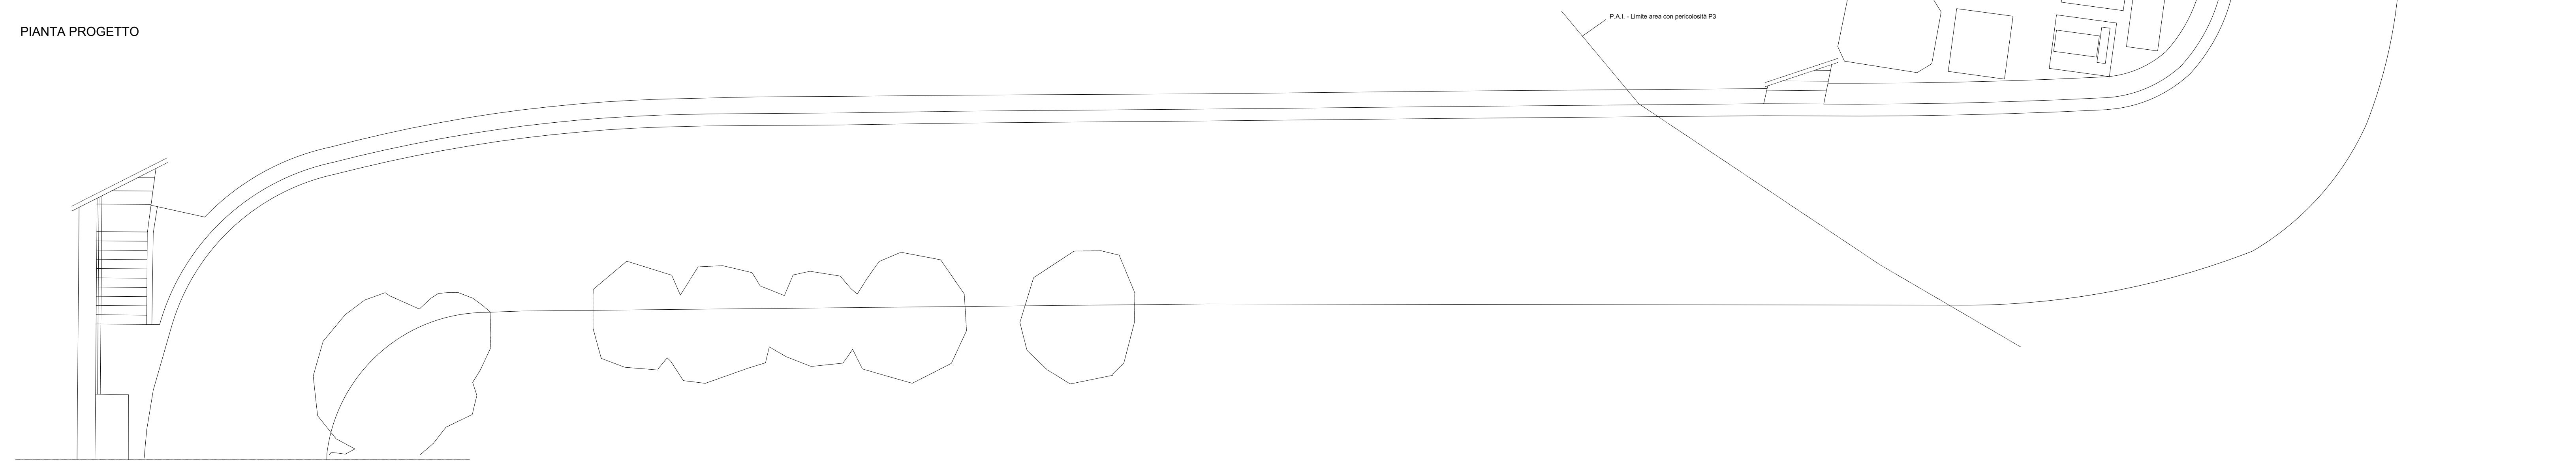

PIANTA STATO DI FATTO