



Area Totale dell'intervento: mq. 11.112,62
 Superficie Coperta: mq. 1.733,11
 Volumetria: mc. 7.945,56
 Superficie a Verde: mq. 655,00
 Superficie Pavimentata: mq. 3.743,16
 Superficie Parcheggio: mq. 4.956,34

Posti cicli/moto, auto e autopullman:

atleti
 - posti cicli o moto: n. 51
 - posti auto: n. 50 di cui n. 2 DA
 - posti autopullman: n. 2

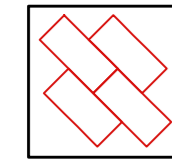

spettatori
 - posti cicli o moto: n. 112
 - posti auto: n. 74 di cui n. 2 DA
 - posti autopullman: n. 2

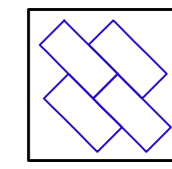

(N.B. Per la verifica del dimensionamento vedi elaborato A1. Relazione Generale)



Piscina esterna esistente: mt. 50 x mt. 24 x h. 1.85

Posti Spogliatoi a servizio della piscina esterna: n. 136

Piscina di avviamento al nuoto: mt. 20 x mt. 6 x h. 0.60

Posti spogliatoio a servizio della piscina di avviamento: n. 24

Tribuna spettatori: n. 400 posti + n. 6 posti DA

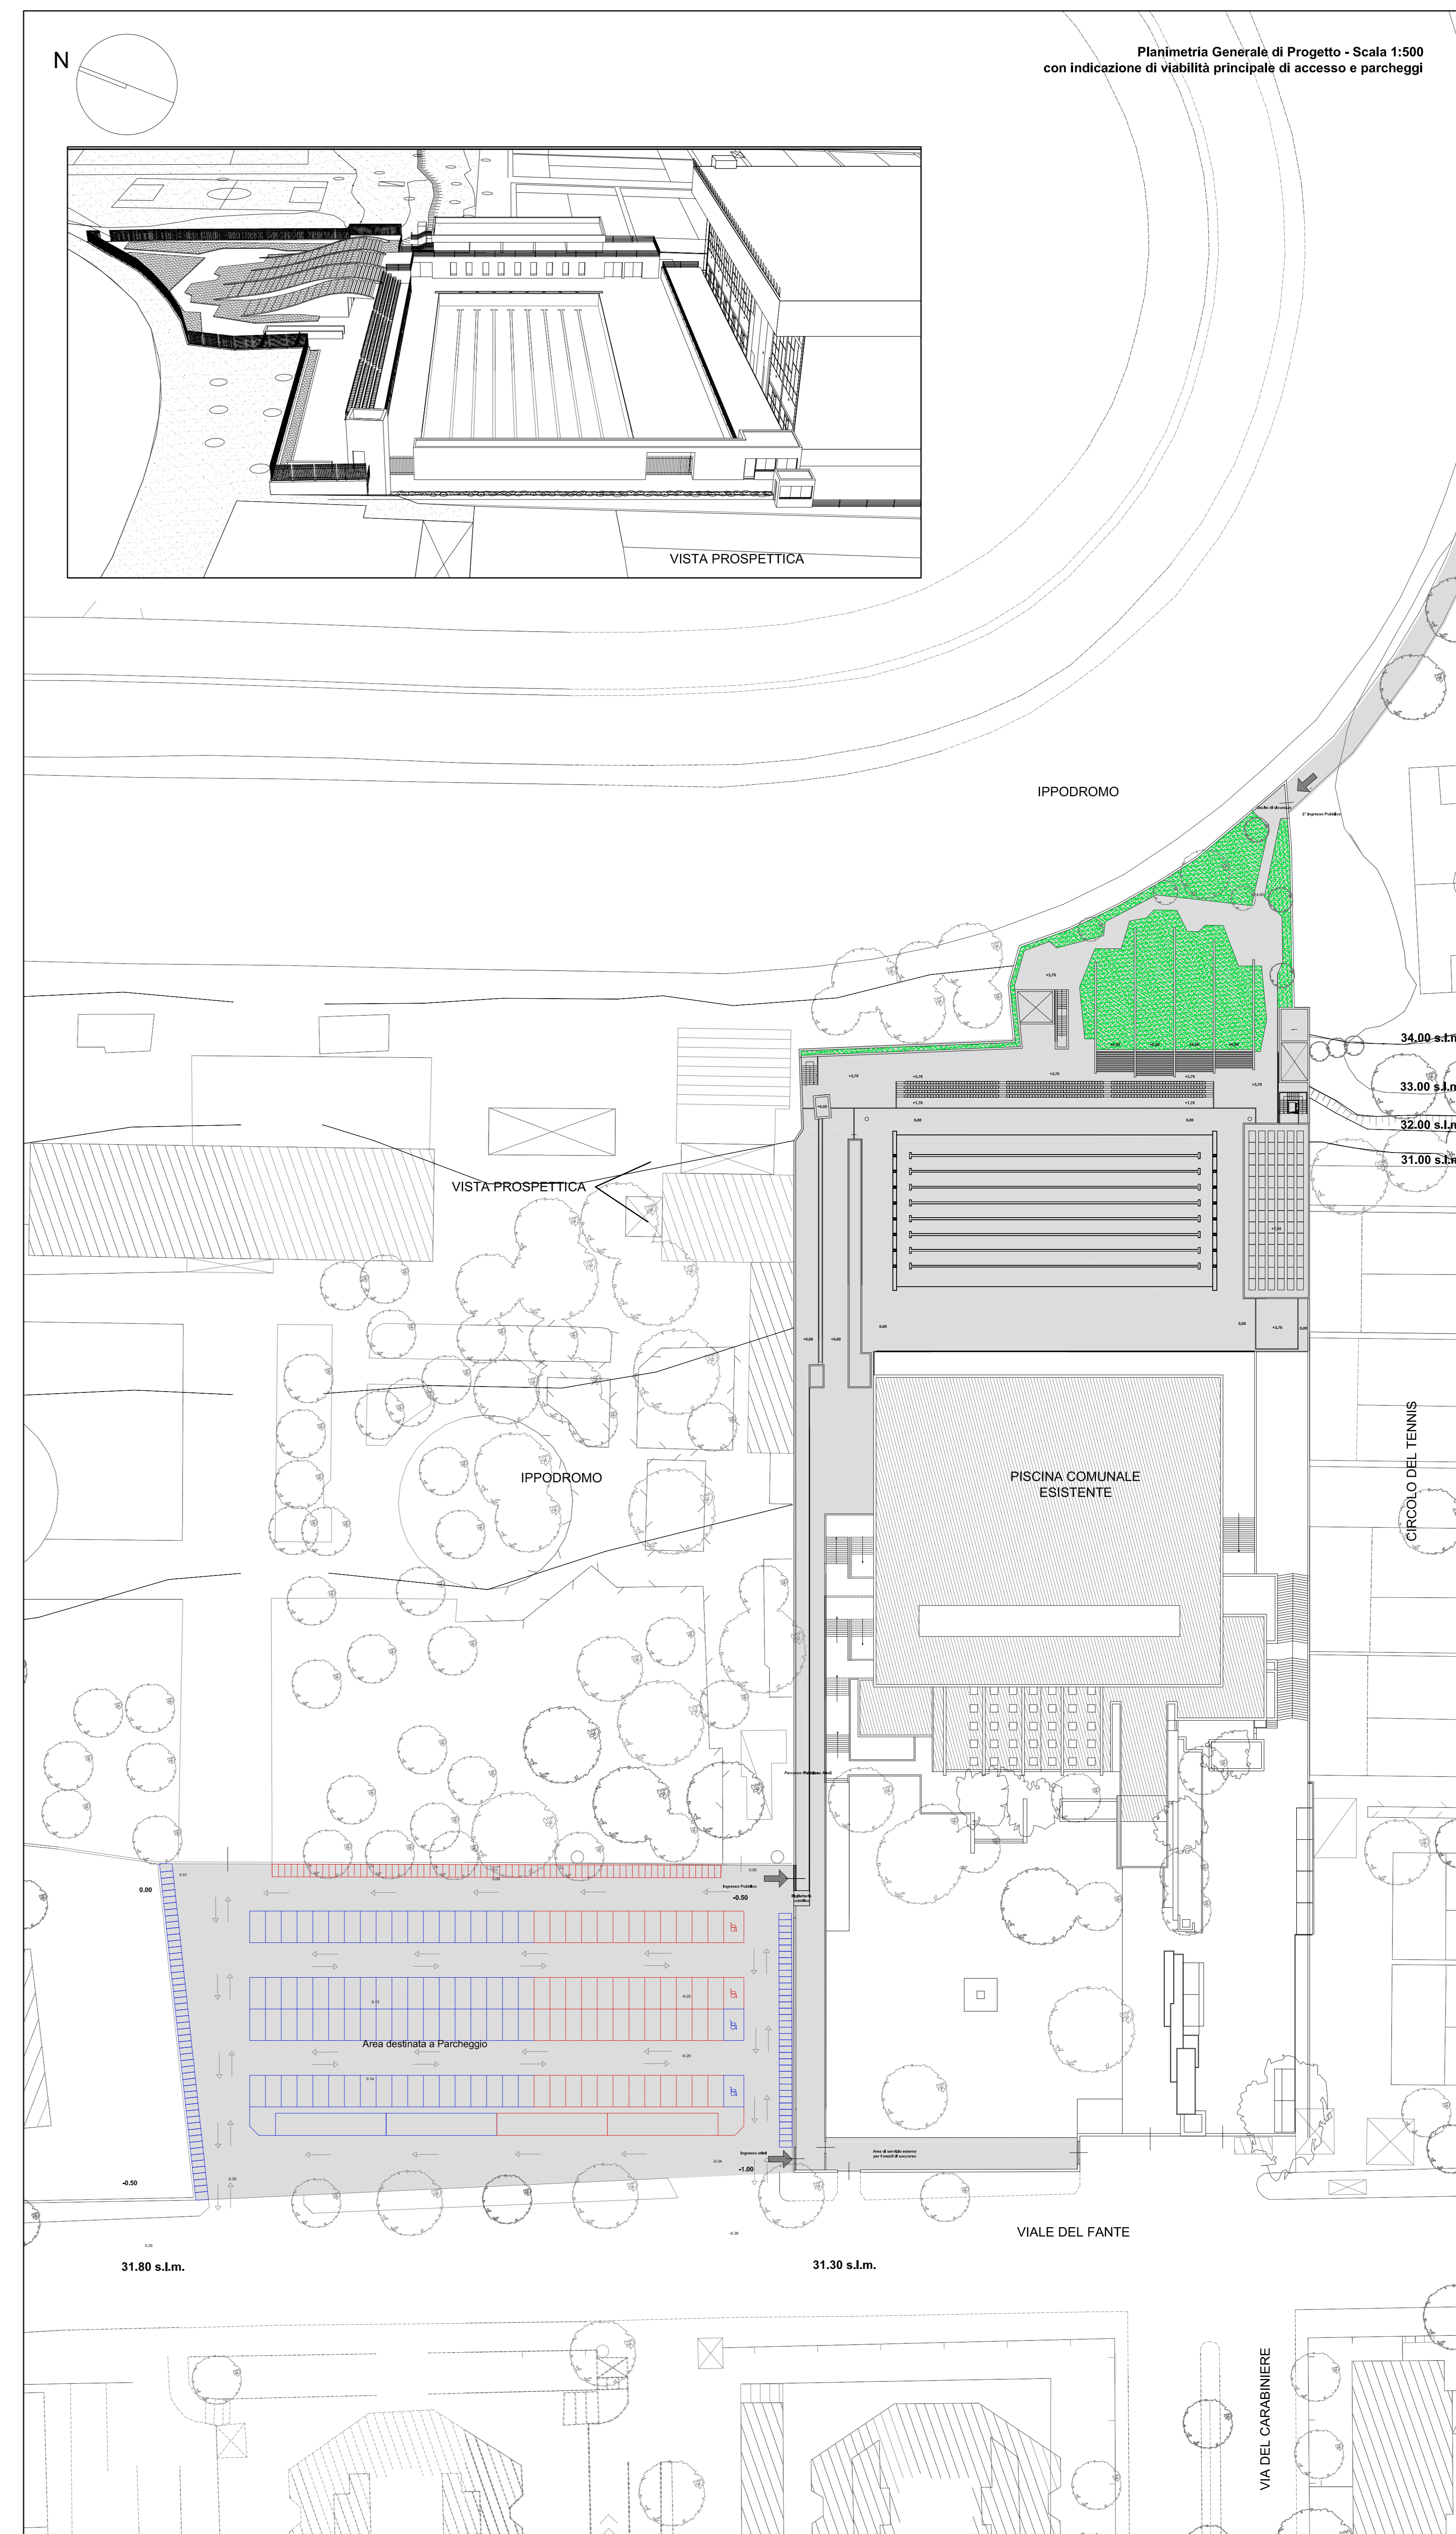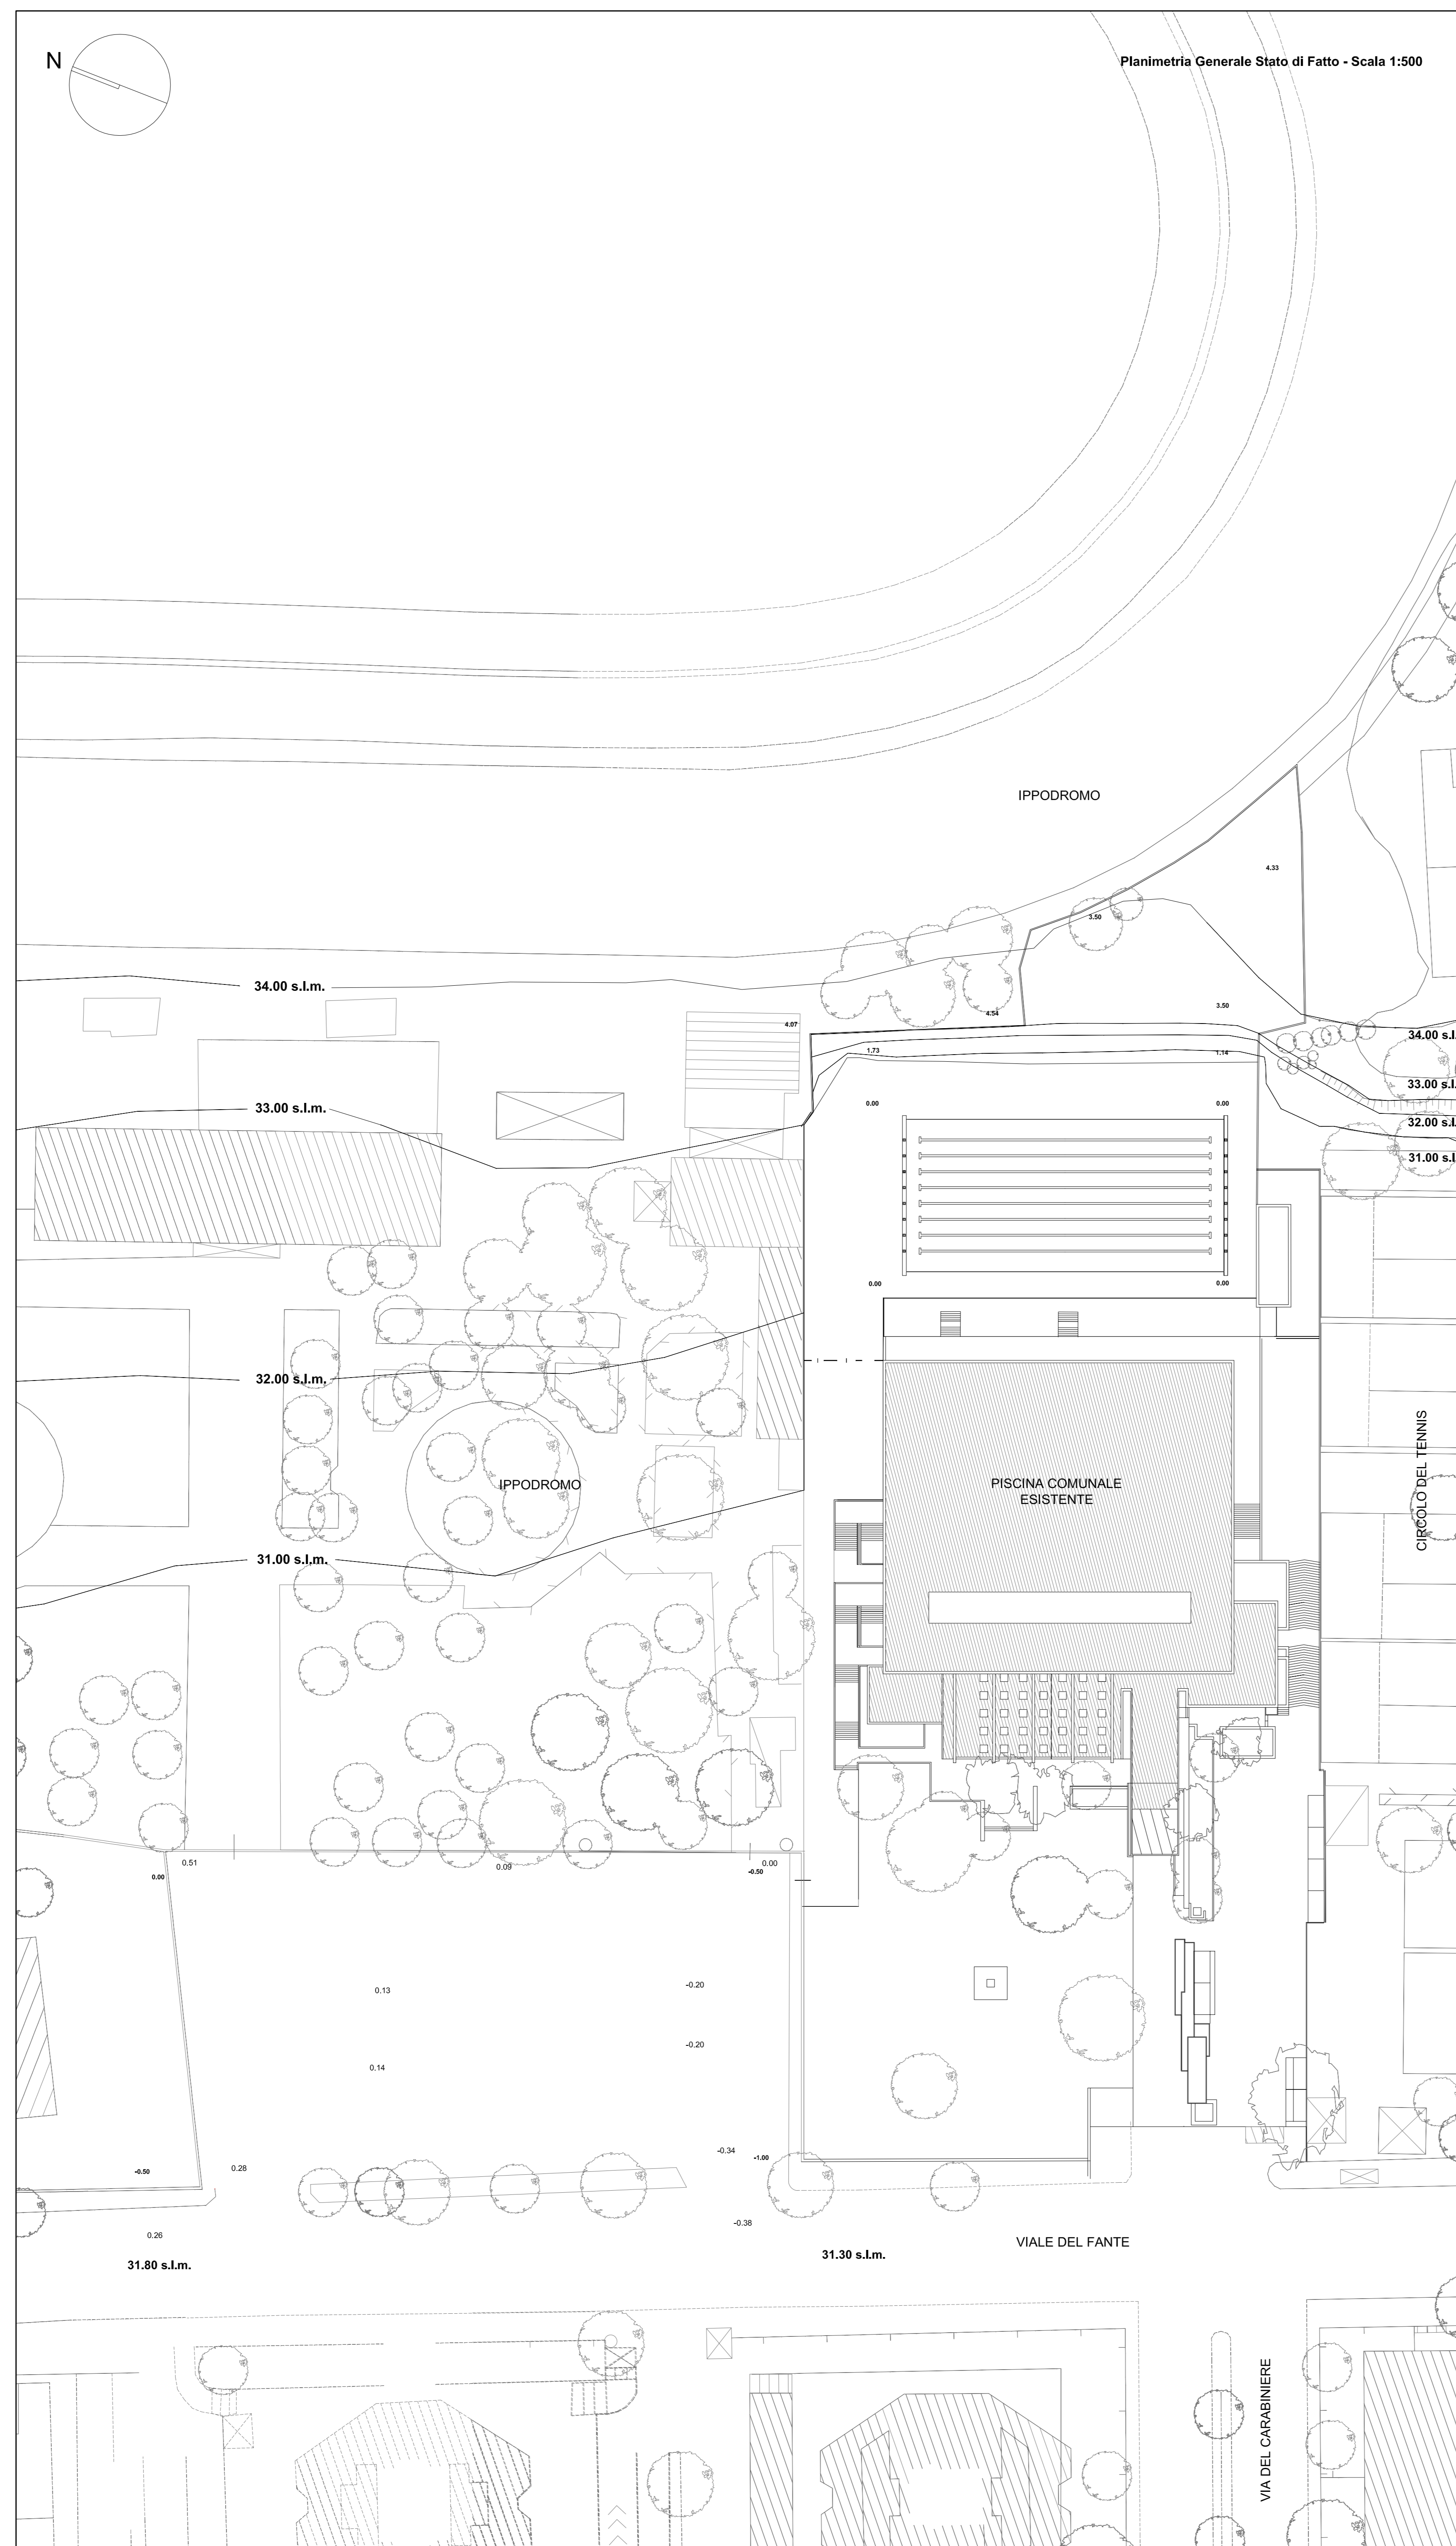

COMUNE DI PALERMO
 Area Tecnica della Riqualificazione Urbana
 e delle Infrastrutture
 Ufficio Edilizia Pubblica, Cantiere Comunale e Autoparco
Progetto Definitivo

Piscina Comunale Scoperta
 Progetto per la realizzazione della tribuna e servizi annessi

PROGETTO GENERALE
 ADEGUATO AL PARERE CONI
 POS. :CIS-2014-0015 DEL 18/04/2014

<p>Coordinatore della Progettazione: Arch. Rosalia Collura</p> <p><small>Gruppo di Progettazione: Arch. Francesco La Cervia, Arch. Bruno Cirillo, Ing. Giuseppe Letizia, Ing. Leonardo Trillo, Arch. Roberto Pitarresi, Arch. Liliana Pollara Arch. Giuseppina Licuzio, Esp. Prog. Arch. Vincenza Garratta, Esp. Geom. Giuseppe Soldano, Dott. Antonio La Barbera Studio Geologico: Dott. Giuseppe Virni Coordinatore della sicurezza: Arch. Fabio Citali</small></p>	<p>RUP: Arch. Paola Malda</p>
<p>Stato di Fatto e Progetto Planimetria Generale con indicazione di viabilità e parcheggi Scala: 1/500</p>	<p>B.2</p>