

Il Sindaco: Prof. On. Leoluca Orlando
 L'Assessore: Ing. Sergio Marino
 Il Capo Area: Dott. Domenico Muscochia
 Il Dirigente: Avv. Francesco Ficino
 Il Responsabile del Procedimento: Funz. tecn. Arch. Giovanni Sarta
 Il gruppo di lavoro:
 Coordinatore: Funz. Tecn. Architetto Achille Vitale
 Progettista:
 Funz. Tecn. Architetto Gaetano Ferraro;
 Funz. Tecn. Agronomo Antonio La Barbera (indagini ambientali);
 Funz. Tecn. Architetto Giuseppe Lucio (responsabile A3D);
 Funz. Tecn. Urbanista Giovanni Lupo (responsabile SPT);
 Funz. Tecn. Geologo Gabriele Spina (aspetti geologici);
 Esp. di Prog. P.M. Biologa Claudia Soverino (aspetti biologici);
 Funz. Amm. Dottorssa. Giuseppe Todaro (aspetti di diritto amministrativo/ambientale);
 Collaboratori:
 Esp. di Prog. Architetto Demitris Katsiras;
 Esp. di Prog. Giuseppe Lucarela

LEGENDA

PERIMETRAZIONI

- Perimetro del PUDM
- Linea di costa SID
- Linea di costa rilevata
- Linea di costa al 1939
- Dividente demaniale
- Dividente demaniale proposta
- Confine comunale
- Limite zona FC di PRG
- Planimetria catastale
- Aggiornamento catastale

TITOLARITA'/GESTIONE

- Demanio dello Stato
- Area di proprietà del Comune
- Area in concessione al Comune
- Immobile sdemanzializzato
- Circoscrizione territoriale dell'Autorità Portuale
- Porti turistici ed pescherecci
- Immobili a gestione regionale

VINCOLI

- PAI - Pericolosità
- PAI - Rischio
- Faglia
- Fascia di ineditabilità della faglia
- Fascia rispetto corsi d'acqua
- Bosco artificiale
- Fascia di rispetto dai boschi
- Fascia di rispetto
- Area Marina Protetta
- Zone Speciali di Conservazione
- Zone Speciali di Conservazione
- Zone di Protezione Speciale

CLASSE DEI SUOLI

- Scogliera naturale
- Terreno di riporto
- Area con presenza di specie tutelate
- Marciaiedi a vermeti

PREVISIONI DI PIANO

AREE

- Area A1 - Area di rilevante interesse naturalistico
- Area A2a - Spiaggia destinata al libero transito
- Area A2b - Spiaggia destinata a solarium
- Area A2c - Spiaggia destinata alle attrezzature
- Area A2d - Spiaggia destinata a parco
- Area A3a - Scogliera destinata al libero transito
- Area A3b - Scogliera destinata a solarium
- Area A3c - Scogliera destinata alle attrezzature
- Area A3d - Scogliera destinata a parco


ZONE

- Zona Z1 - Zona destinata agli usi urbani
- Zona Z2 - Percorso ciclopedonale
- Zona Z3 - Sedi stradali
- Zona Z4 - Parcheggi
- Zona Z5 - Servizi ed attrezzature collettive
 Z5a - Alberghi, Z5b - Orsi, Z5c - Stabieri balneari
 Z5d - Attrezzature P.A. low e culturali
- Zona Z5d - Verde Pubblico
- Zona Z6 - Attività produttive esistenti
- Zona Z7 - Porti turistici e pescherecci

LOTTI

- Lotto
- La - Per stabilimenti balneari
- Lb - Per aree attrezzate per la balneazione
- Lc - Per aree attrezzate per pratiche sportive
- Ld - Per aree attrezzate con servizio di servizi di affollamento
- Le - Per pertinenze
- Lf - Per aree di servizio, messaggerie e negozi naturali
- Lg - Per attività commerciali, esercizi di ristorazione e somministrazione bevande, bar, pasticci e generi di monopolio
- Lh - Per giochi e spazi ombreggiati
- Li - Per parchi di famiglia
- Lj - Per servizi ed attrezzature collettive
- Lm - Per attività produttive

Immobili di interesse storico
 Fabbricati esistenti non in contrasto con il Piano
 Manufatti e fabbricati in contrasto con il Piano
 Aree da espropriare
 Accessi al mare esistenti
 Accessi al mare di previsione

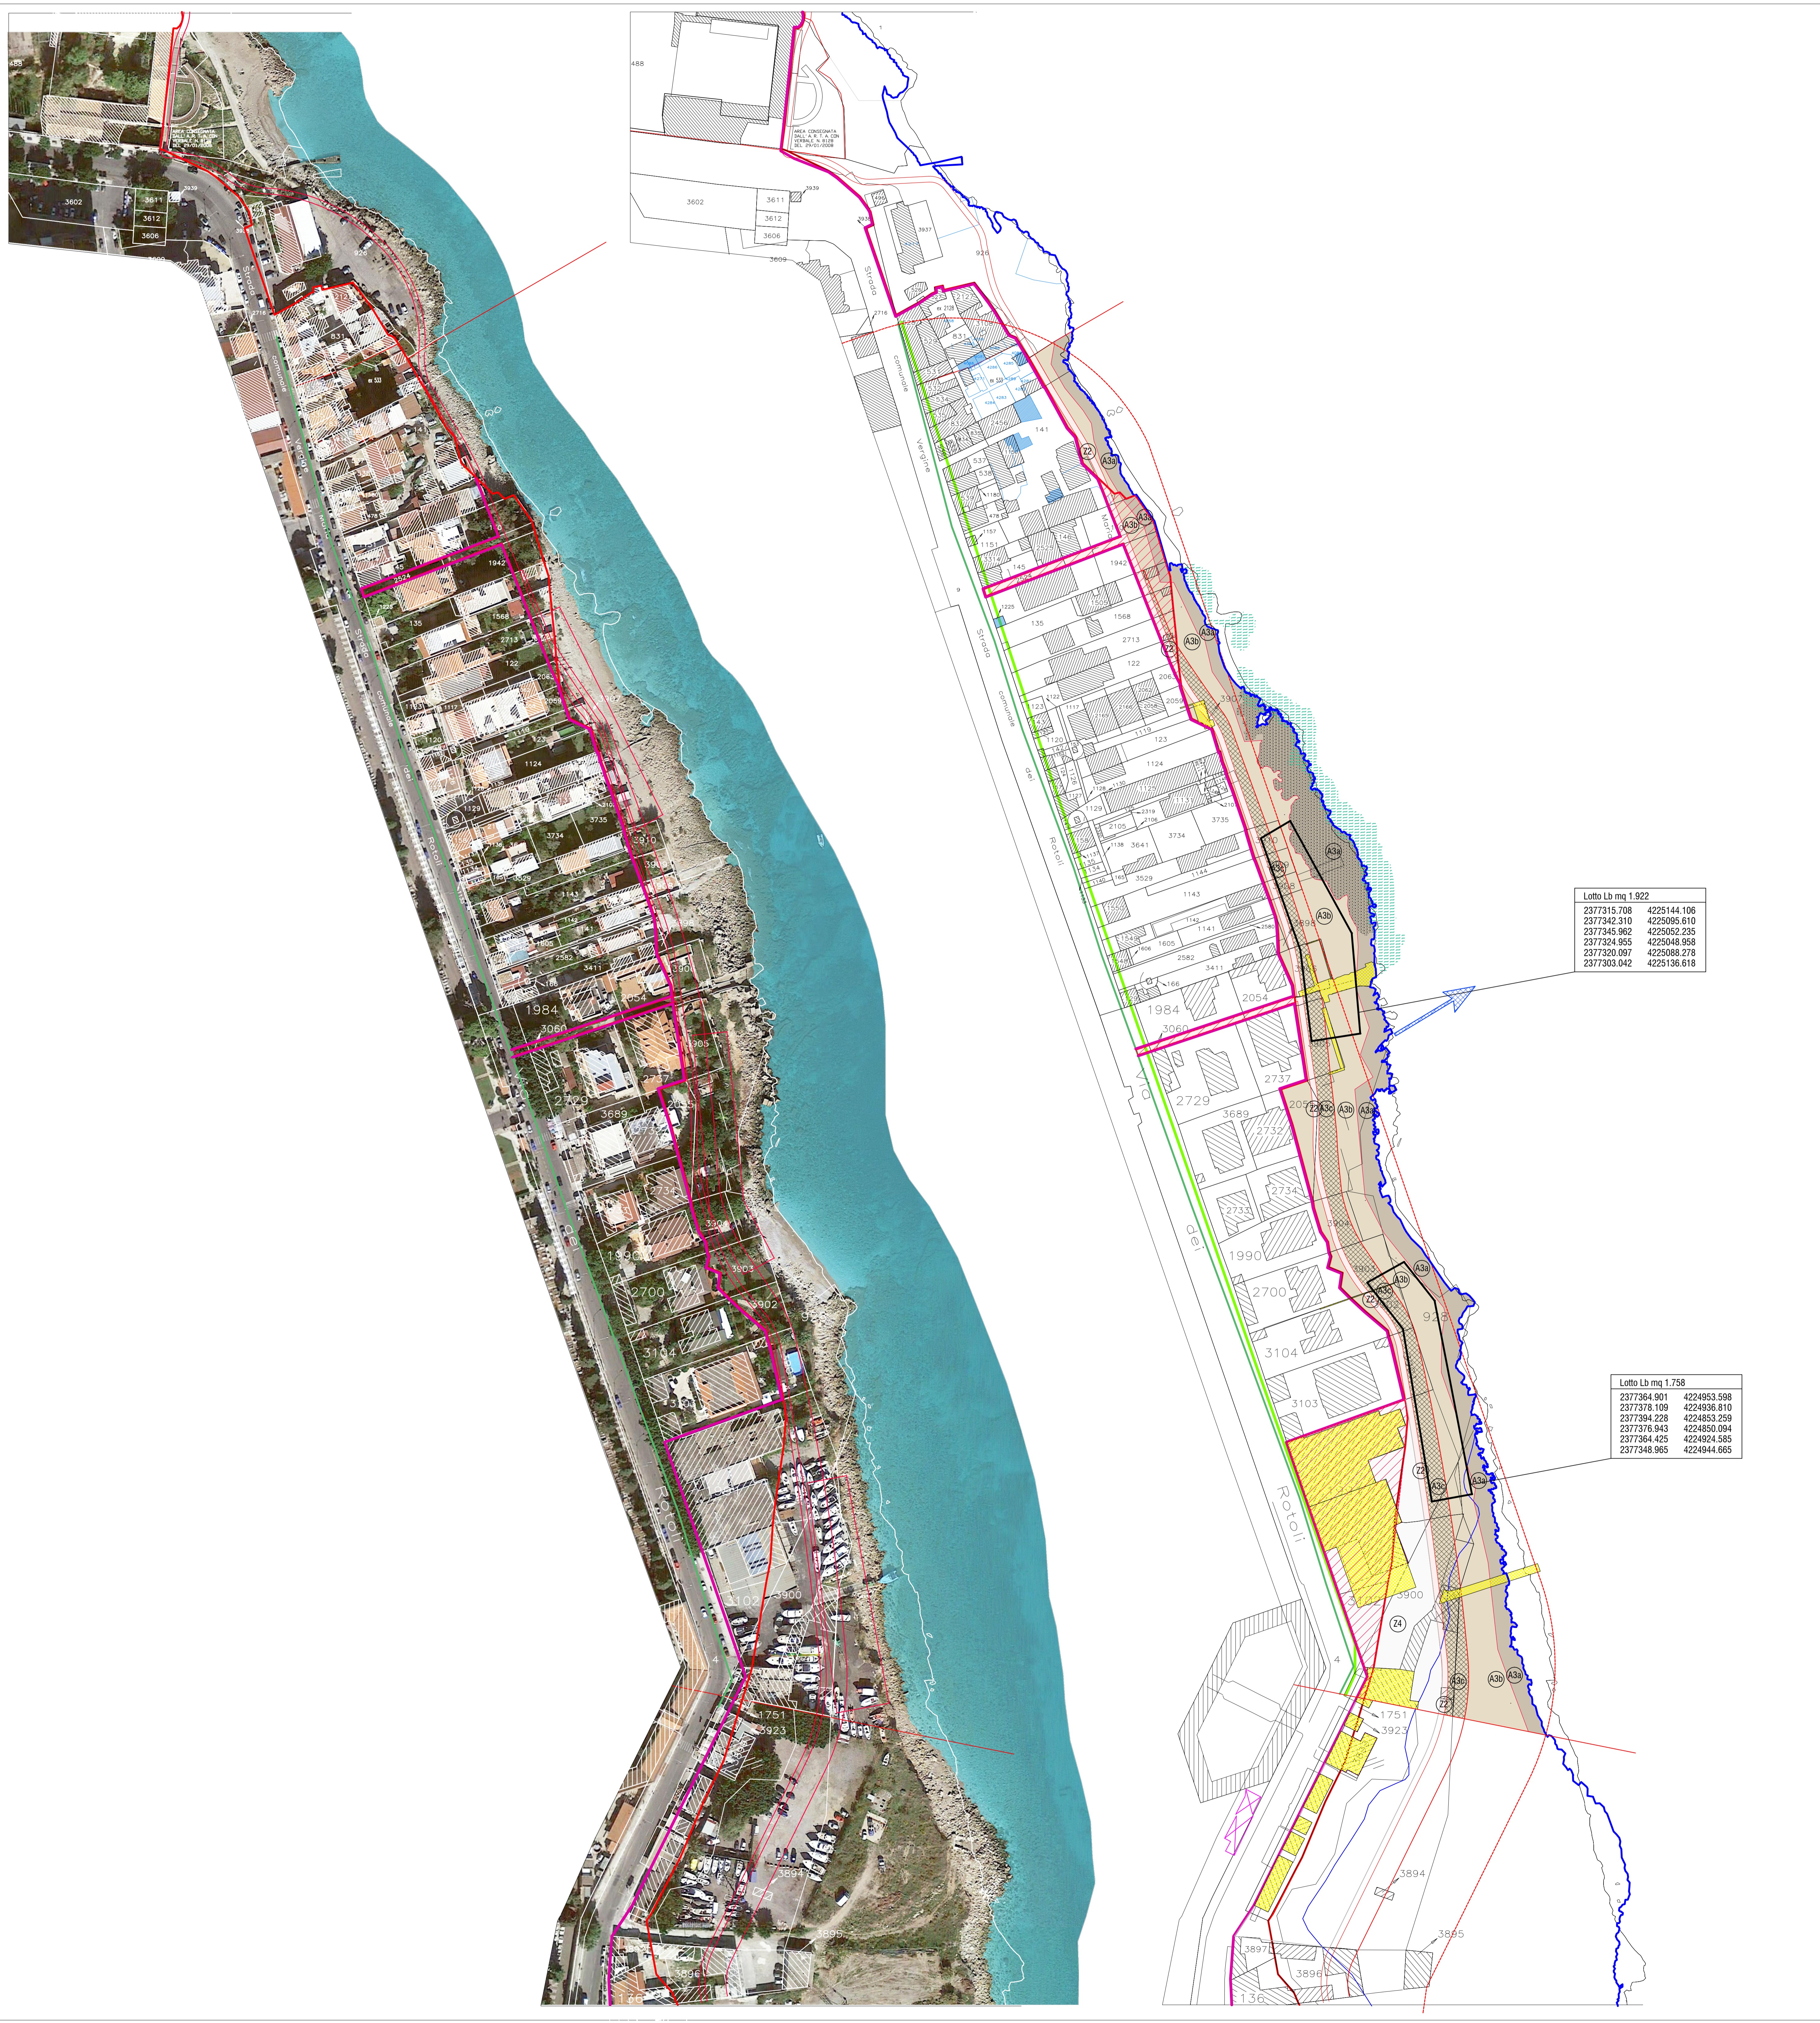

Lotto Lb mq 1.922

2377315.708	4225144.106
2377342.310	4225095.610
2377345.962	4225052.235
2377324.955	4225048.958
2377320.007	4225083.278
2377303.042	4225136.618

Lotto Lb mq 1.758

2377364.901	4224953.598
2377378.109	4224936.510
2377394.228	4224853.299
2377376.943	4224850.094
2377364.425	4224924.585
2377348.965	4224944.865