



# EDIFICIO PRINCIPALE - SCHEMI DIMENSIONALI (VUOTO PER PIENO)

## PIANO TERRA

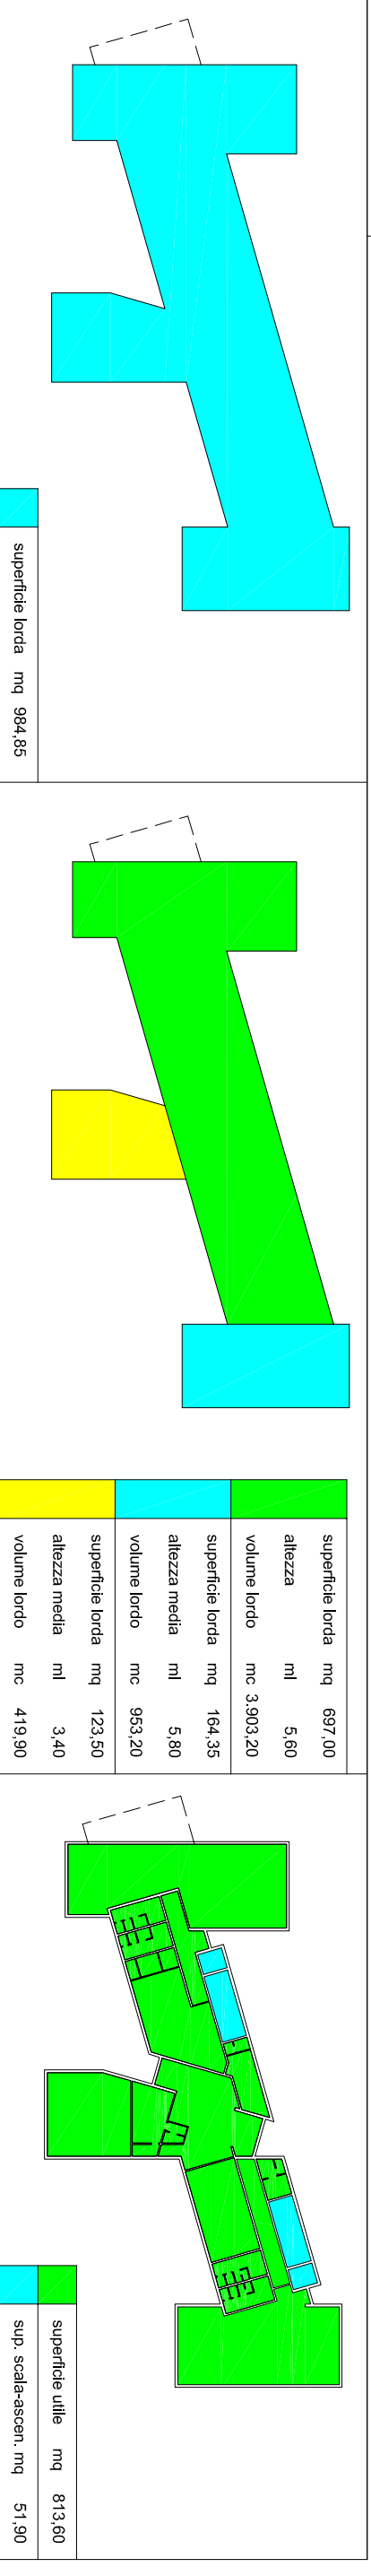

## PIANO PRIMO

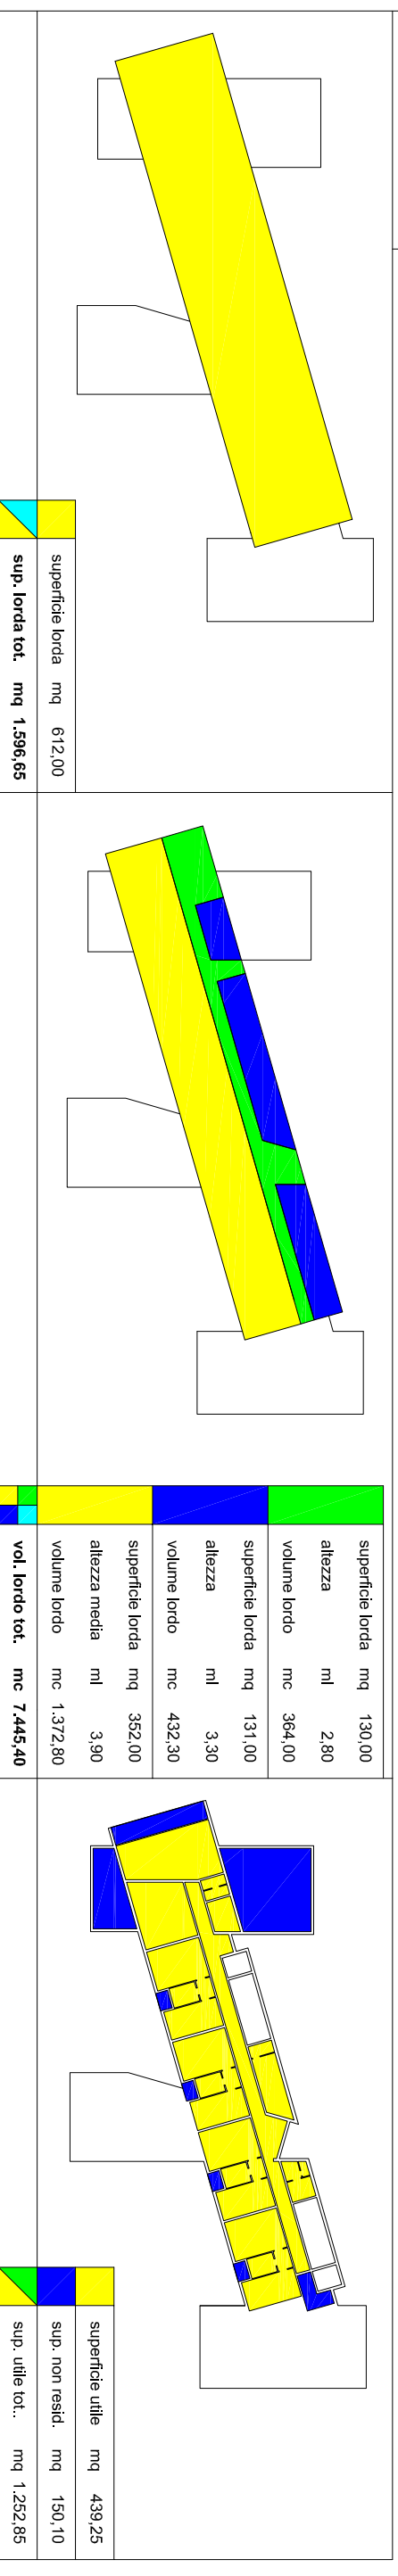

# EDIFICIO UFFICI - SCHEMI DIMENSIONALI (VUOTO PER PIENO)

## PIANO SEMINTERRATO

