Comune di Palermo
Area Gestione del Territorio
Settore Opere Pubbliche

RAZIONALIZZAZIONE DELLE FOGNATURE DELLA ZONA COMPRESA TRA LA VIA CASTELLANA E IL CANALE PASSO DI RIGANO CON L'ELIMINAZIONE DEI RELATIVI SCARICHI FOGNARI NEL CANALE

PROGETTO ESECUTIVO

All.
B.2.7

PROFILO LONGITUDINALE DEL COLLETTORE PER ACQUE NERE DA VIA DERNA A VIA PETRULLA

scala 1:1.000/1:100

VERIFICA
Ai sensi dell'art.112 D.Leg.vo n.163/2006 e artt.32-33 D.P.R n.207/2010
Prot. 01 del 10/07/2015
IL VERIFICATORE
ING. GAETANO RUSSO

COMUNE DI PALERMO
AREA DELLA RIQUALIFIC. URBANA E DELLE INFRASTR.
STAFF CAPO AREA
VALIDAZIONE
ai sensi dell'art.55 del D.P.R. 207/10 recepito con la L.R.12/11
Prot. n. 05 del 11/08/2015
IL RESPONSABILE UNICO DEL PROCEDIMENTO
ING. MARISA BELLOMO

Progettisti

Ing. Luigi Bonuso

Ing. Marilena Grassadonia

Collaboratore
Ing. Fabio Marineo

Palermo, novembre 2014

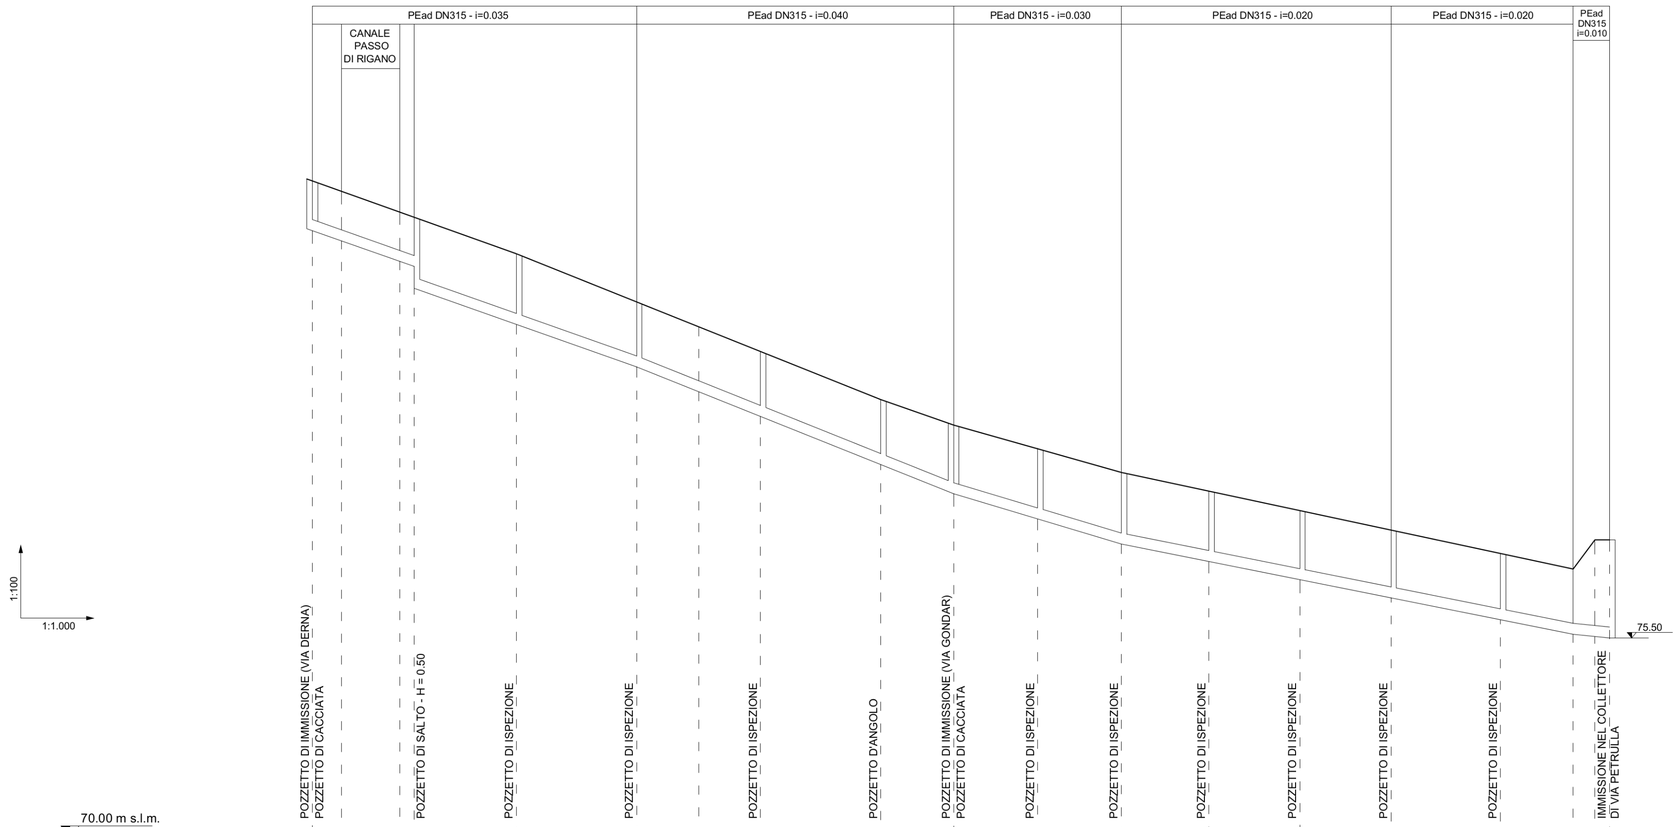

70.00 m s.l.m.

PICCHETTI	1	2	3	4	5	6	7	8	9	10	11	12	13	14	15	16	17	18	19
QUOTE DEL TERRENO	88.00	87.70	87.15	87.00	86.00	84.70	84.00	83.40	82.00	81.30	80.65	80.00	79.50	78.95	78.42	77.78	77.35	78.15	78.15
QUOTE DEL FONDO COLLETTORE	86.64	86.36	85.80	85.66 / 85.06	84.08	82.93	82.25	81.57	80.25	79.45	78.76	78.07	77.59	77.09	76.59	76.00	75.60	75.54	75.50
DISTANZE PARZIALI		8.00	16.00	4.0	28.00	33.00	17.00	17.00	33.00	20.00	23.00	23.00	24.00	25.00	25.00	30.00	20.00	6.0	4.0
DISTANZE PROGRESSIVE	0.00	8.00	24.00	28.00	56.00	89.00	106.00	123.00	156.00	176.00	199.00	222.00	246.00	271.00	296.00	326.00	346.00	352.00	356.00