




MUNICIPIO DI PALERMO

ASSessorATO AL TERRITORIO
REPARTIZIONE URBANISTICA
GRUPPO V

**PIANO DI UTILIZZAZIONE DELLA ZONA B
DELLA R.N.O. MONTE PELLEGRINO**

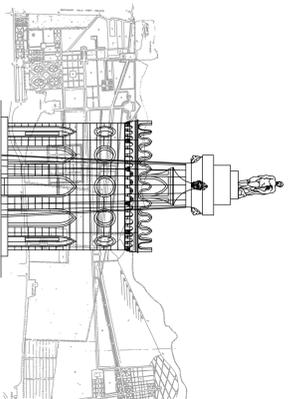


Palermo - Gennaio 2000

ELABORATO: RM - 0
**Rilievo dei manufatti storici del Parco della Favorita:
Palazzina Cinese**



Il Coordinatore:
Arch. Ornella Amana

Il Capo Ripartizione:
Arch. Giovanni Schimmenti


TAV 0: Rilievo dei manufatti storici del Parco della Favorita a Palermo

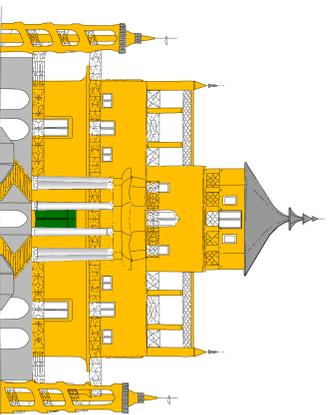



Prospetto Casina cinese

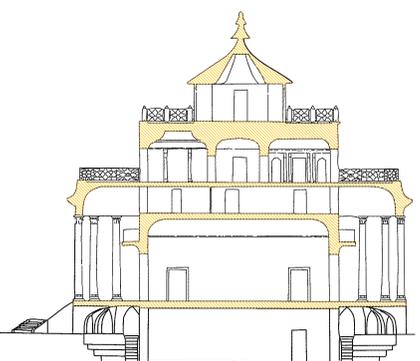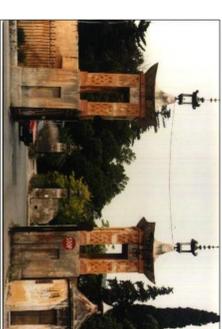


Sezione Casina cinese

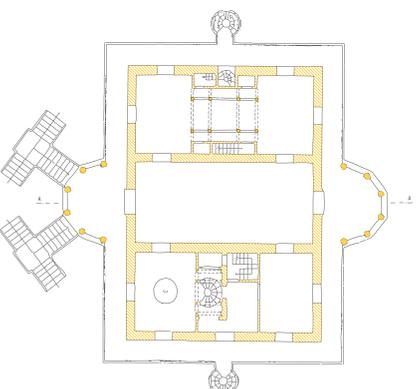


Piana Casina cinese
scala 1:200

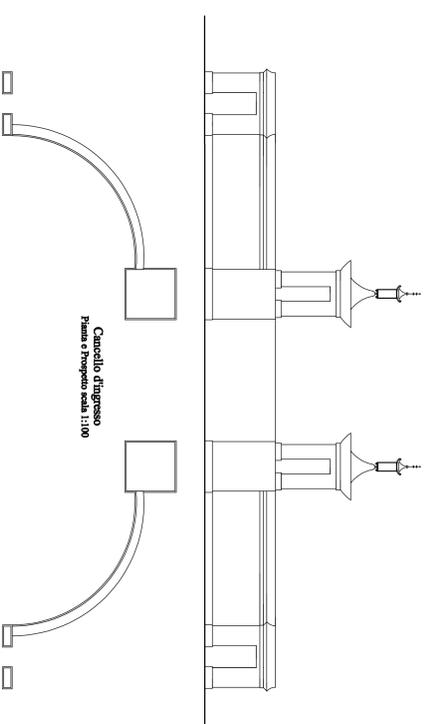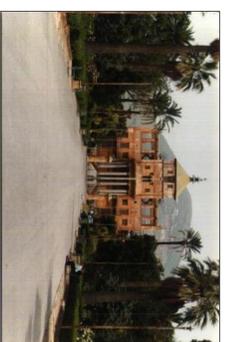

Canallo d'ingresso
Piana e Prospetto scala 1:100

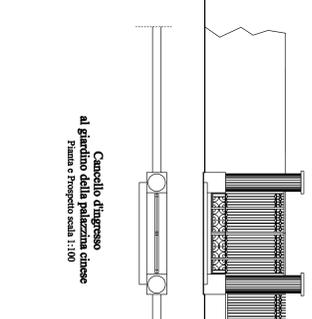

Canallo d'ingresso
al giardino della palazzina
cinese
Piana e Prospetto scala 1:100

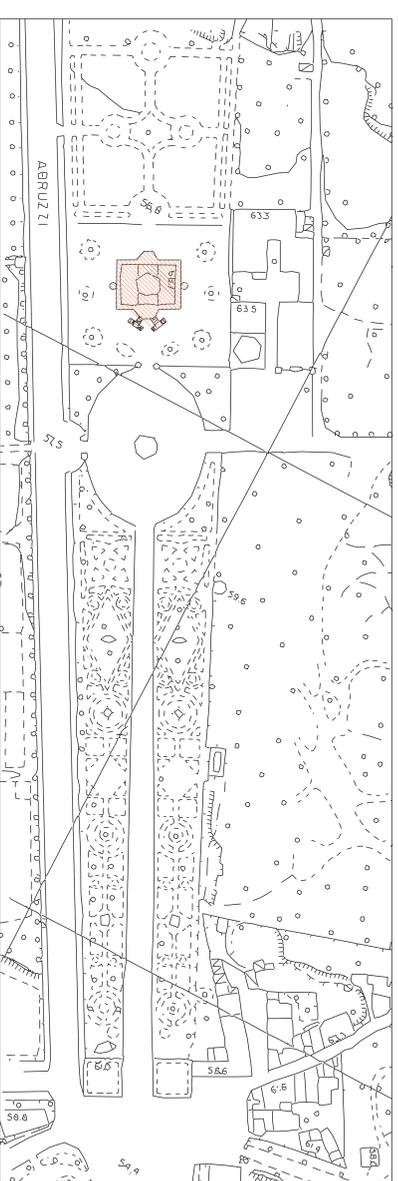

Stralcio planimetrico

Piano di utilizzazione della zona B della R.N.O. Monte Pellegrino