




MUNICIPIO DI PALERMO

ASSessorATO AL TERRITORIO
RIPARTIZIONE URBANISTICA
GRUPPO V

**PIANO DI UTILIZZAZIONE DELLA ZONA B
DELLA R.N.O. MONTE PELLEGRINO**

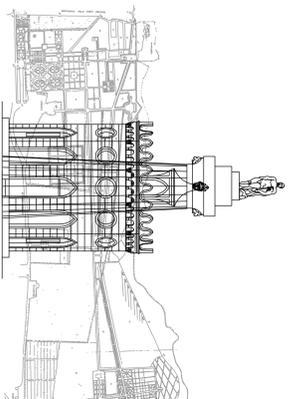

Palermo - Gennaio 2000


ELABORATO: RM - 6

**Rilievo dei manufatti storici del Parco della Favorita:
Scuderie Borboniche e Torriglioni**



Il Coordinatore:
Arch. Ornella Azzara

Il Capo Ripartizione
Arch. Giovanni Schimmenti


TAV 6: Rilievo dei manufatti storici del Parco della Favorita a Palermo

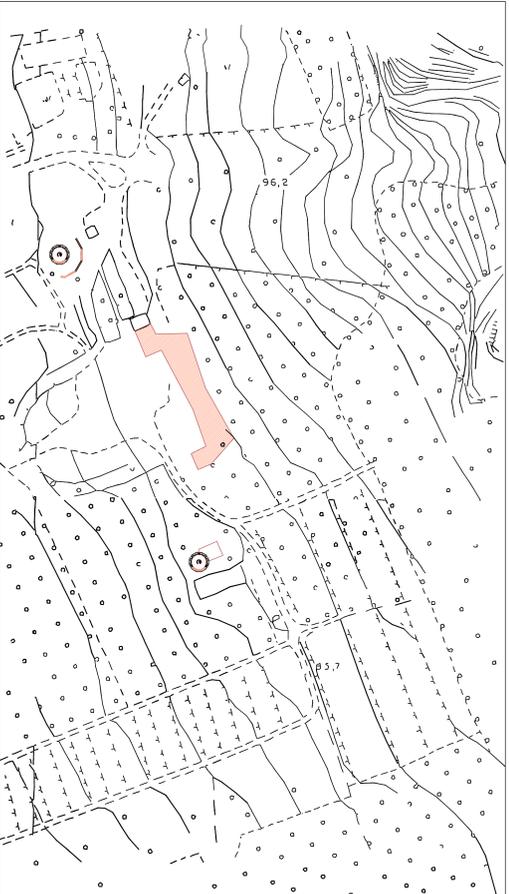


Stalco pianamento

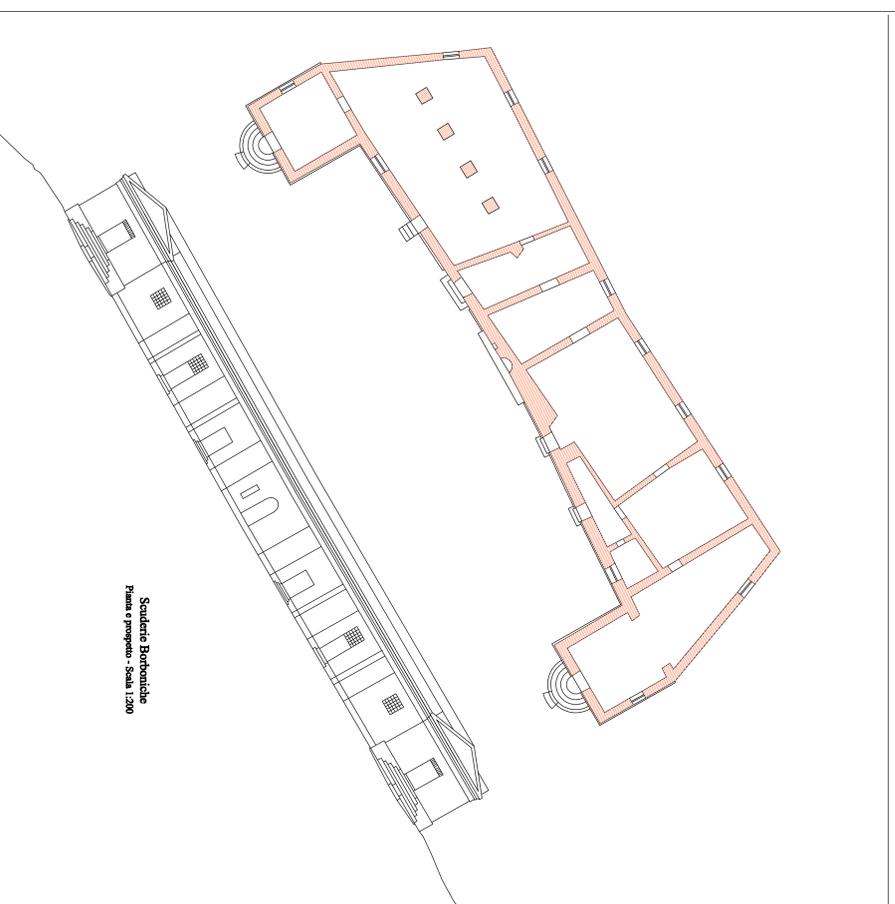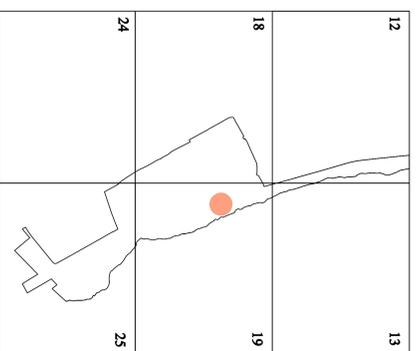



Scuderie Borboniche
Piana e prospetto - Scala 1:200

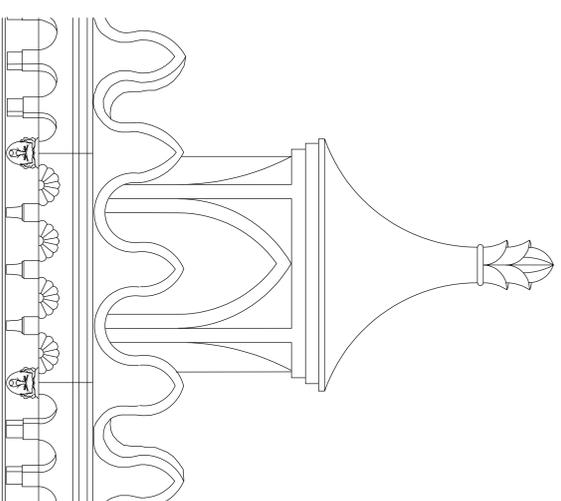

Particolare coronamento torriglione
prospetto - Scala 1:20

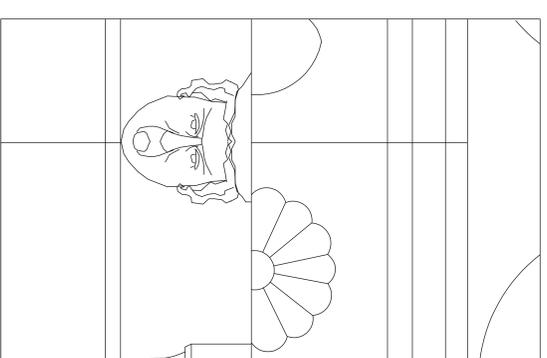

Particolare coronamento torriglione
prospetto - Scala 1:10

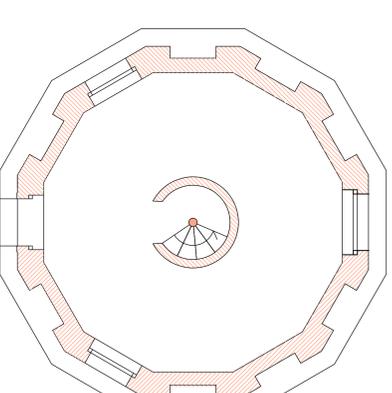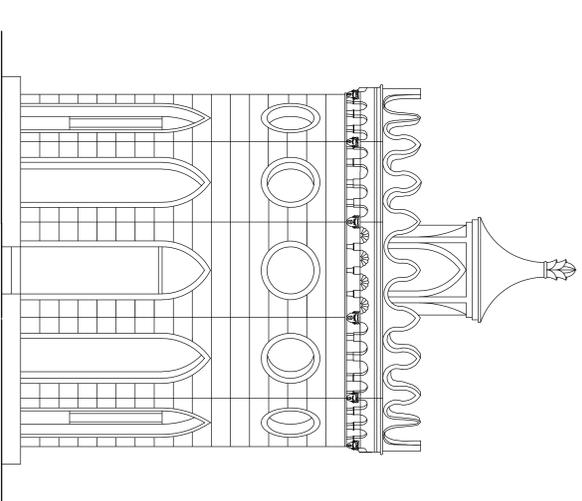

Torriglione
Piana e prospetto - Scala 1:50

Piano di utilizzazione della zona B della R.N.O. Monte Pellegrino