


TAV 8: Rilievo dei manufatti storici del Parco della Favorita a Palermo

MUNICIPIO DI PALERMO
 ASSESSORATO AL TERRITORIO
 RIPARTIZIONE URBANISTICA
 GRUPPO V

PIANO DI UTILIZZAZIONE DELLA ZONA B
 DELLA R.N.O. MONTE PELLEGRINO


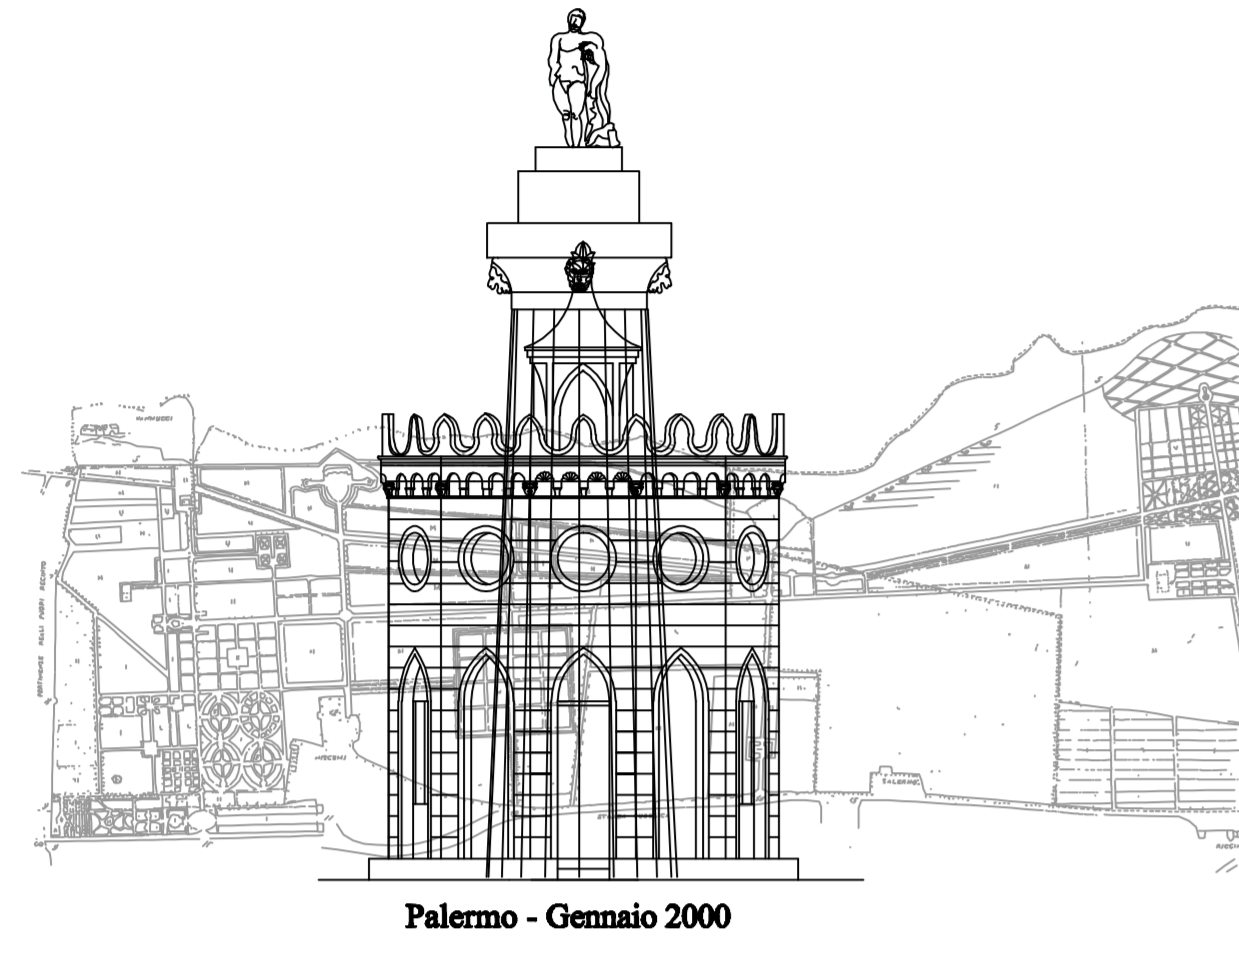


ELABORATO: RM- 8


Rilievo dei manufatti storici del Parco della Favorita:
 Cancelli

Il Coordinatore:
 Arch. Ornella Aman


Il Capo Ripartizione
 Arch. Giovanni Schemmari

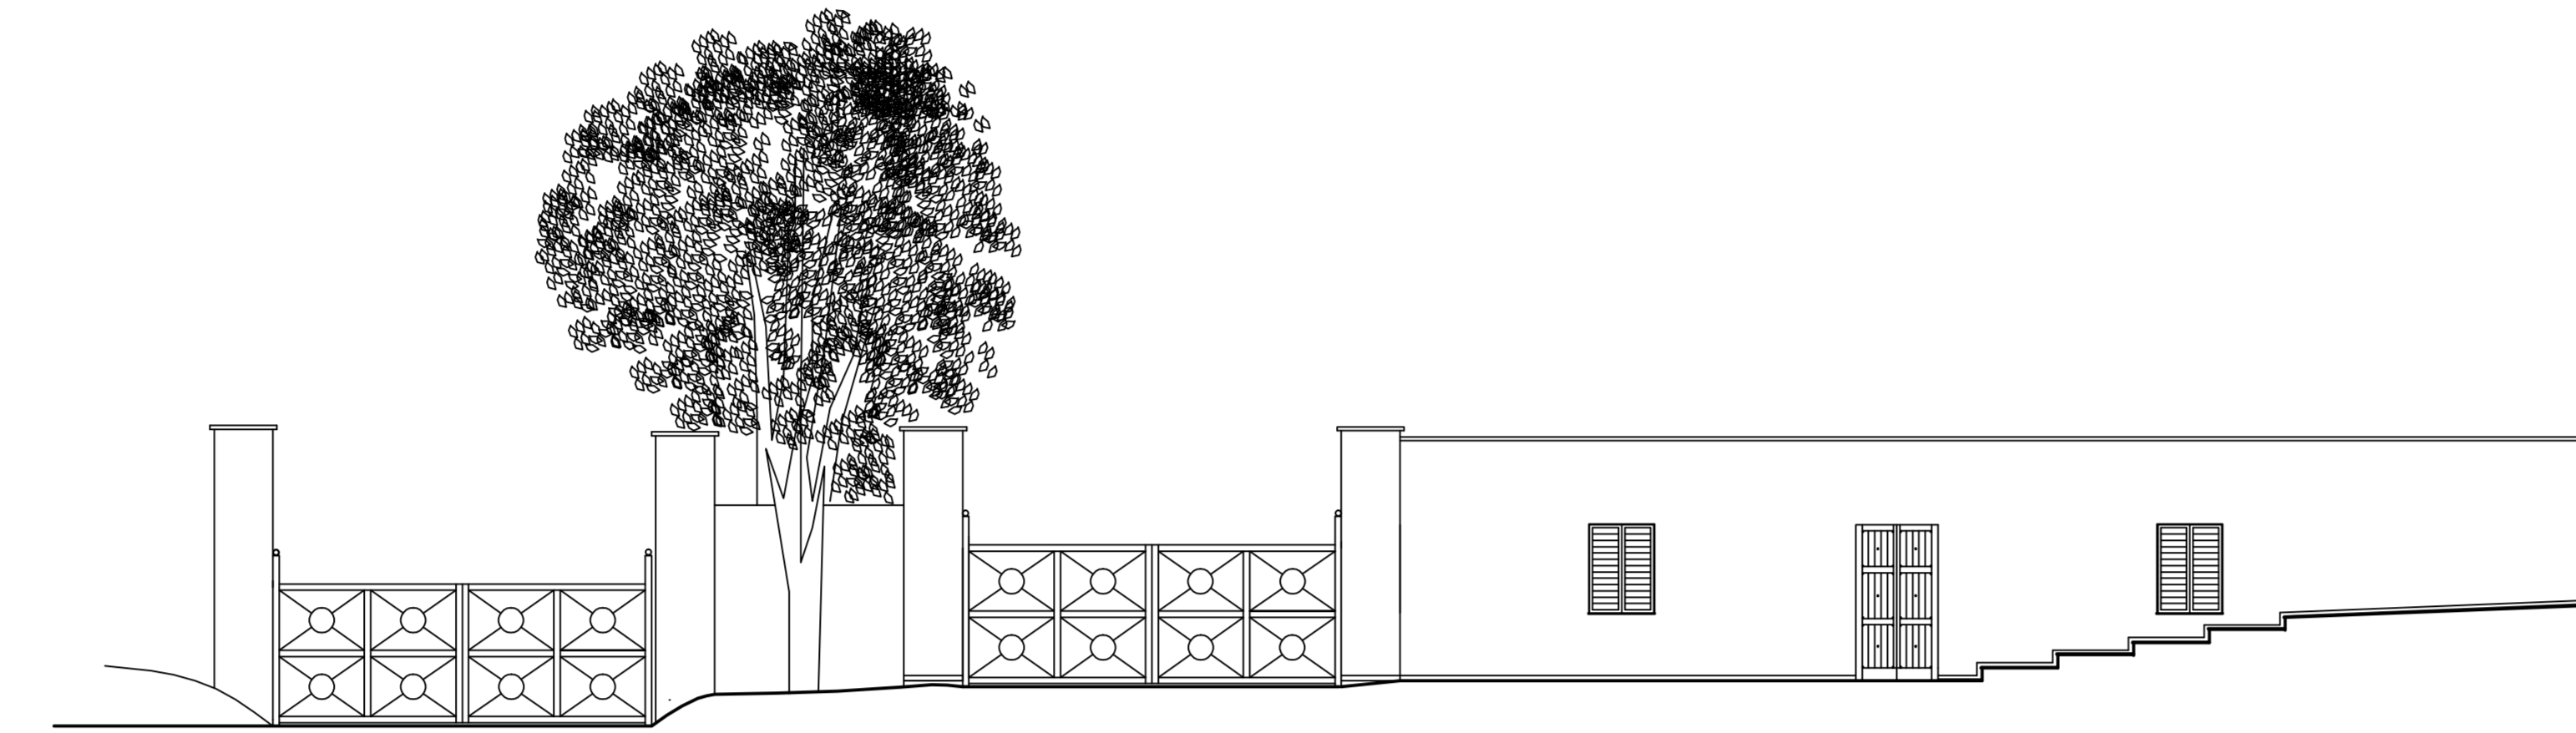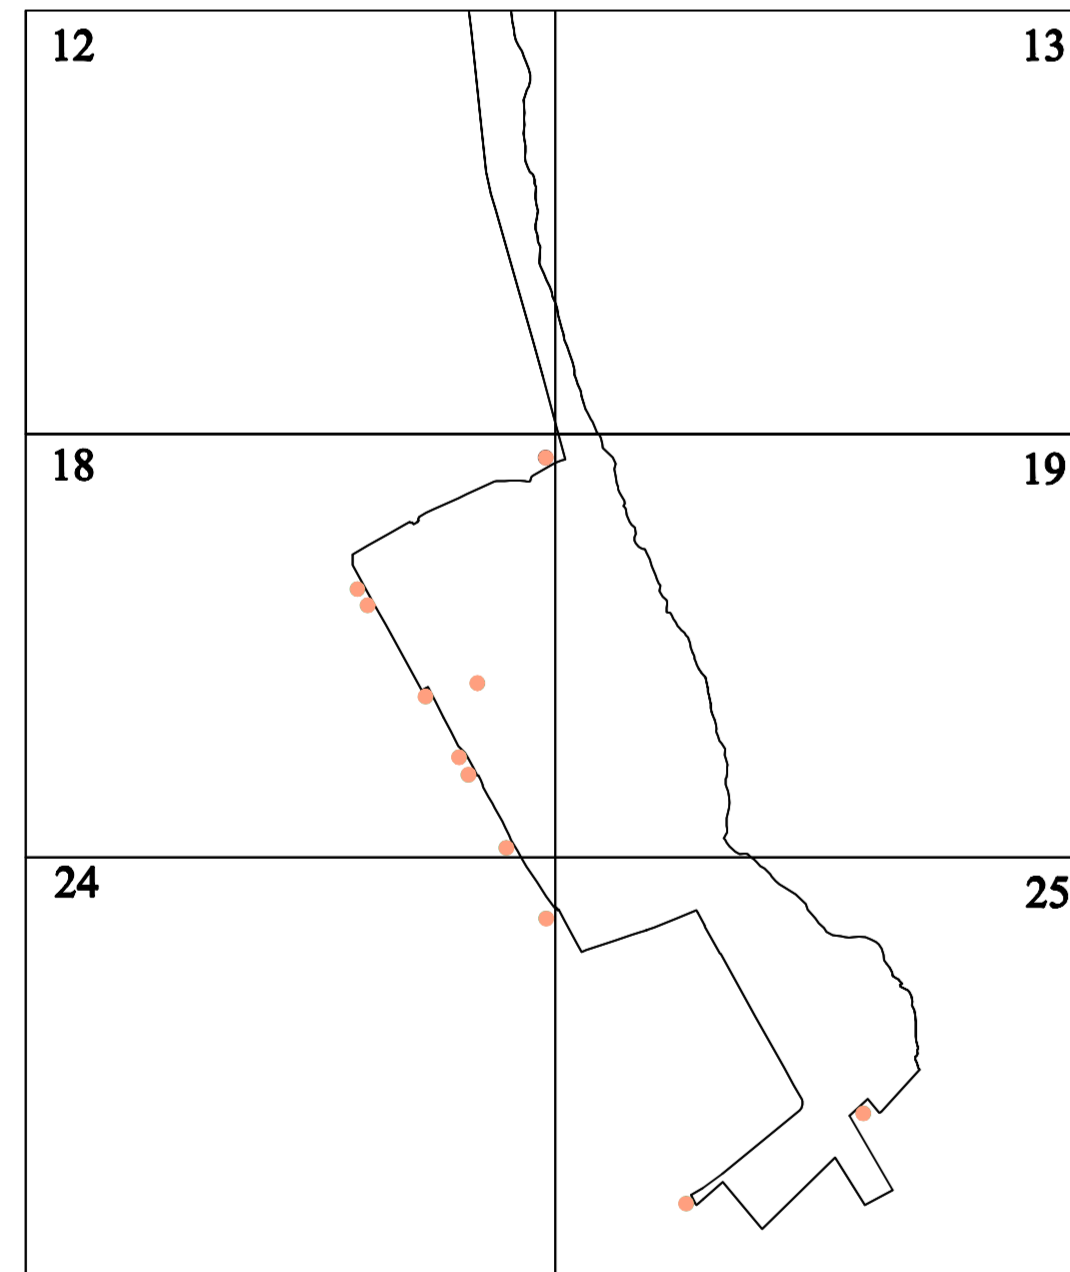


1 Cannello ingresso Giusino

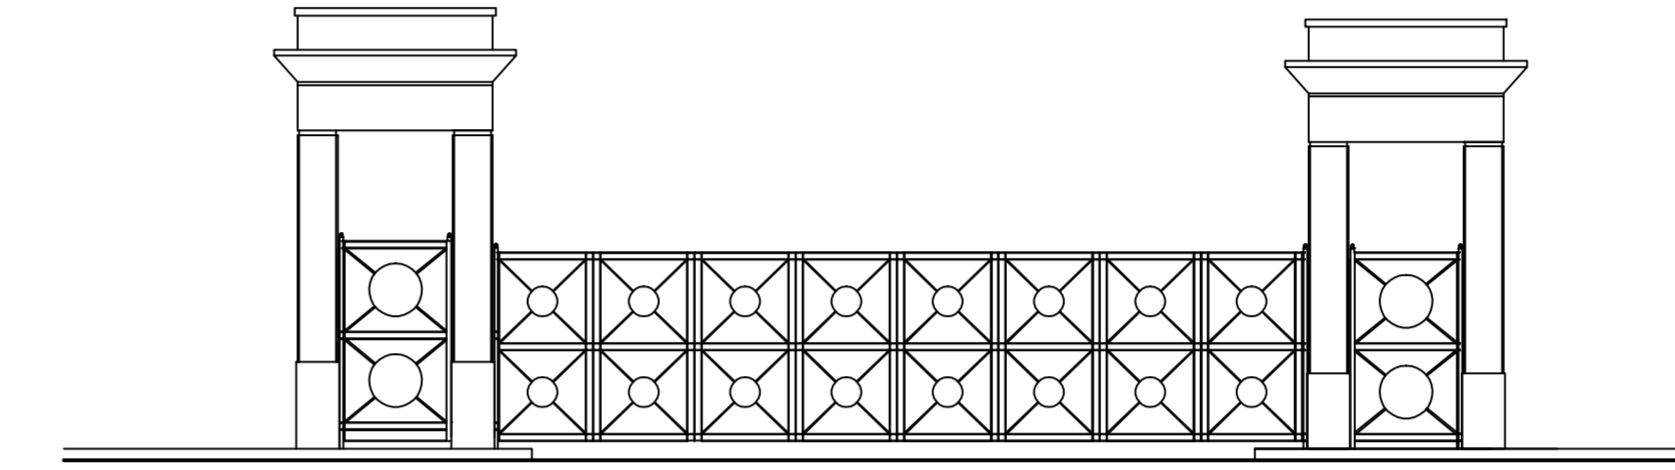



11 Cannello ingresso via Favorita

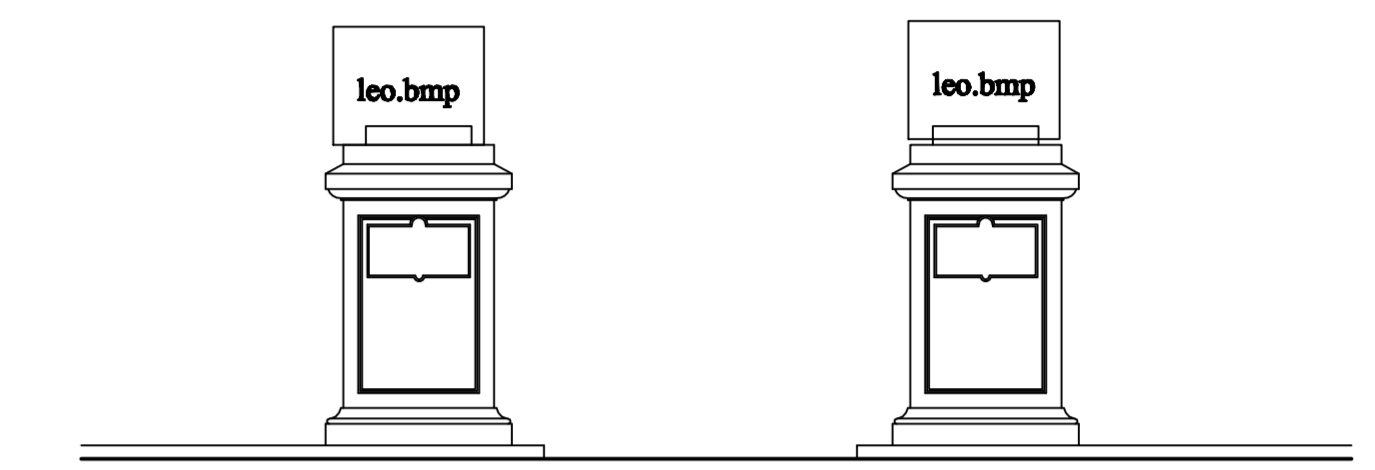


10 Cannello ingresso Leoni

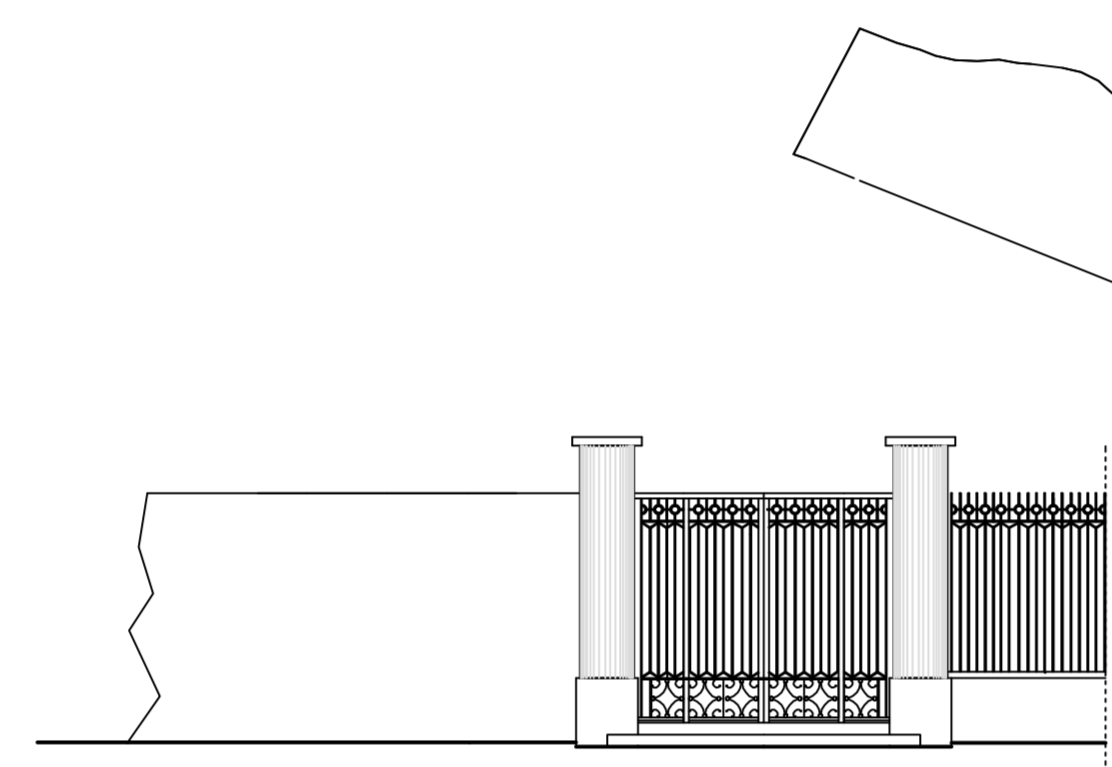


2 Cannello d'ingresso al giardino della Palazzina Cinese

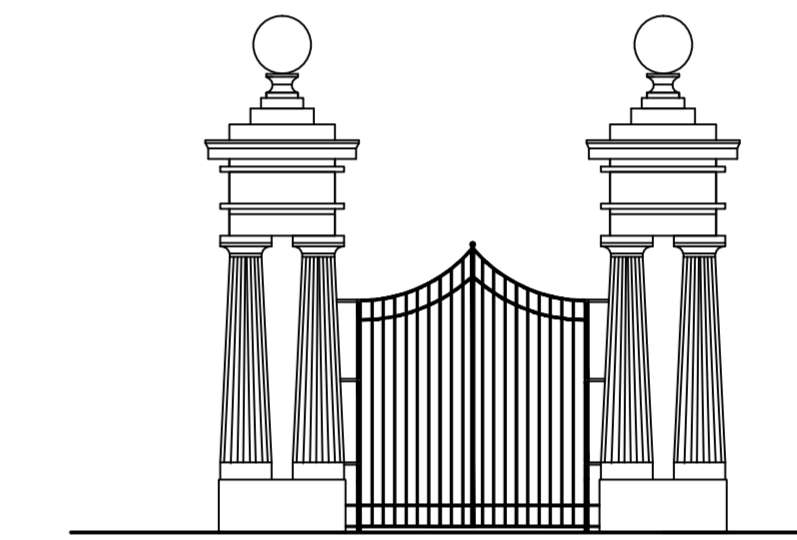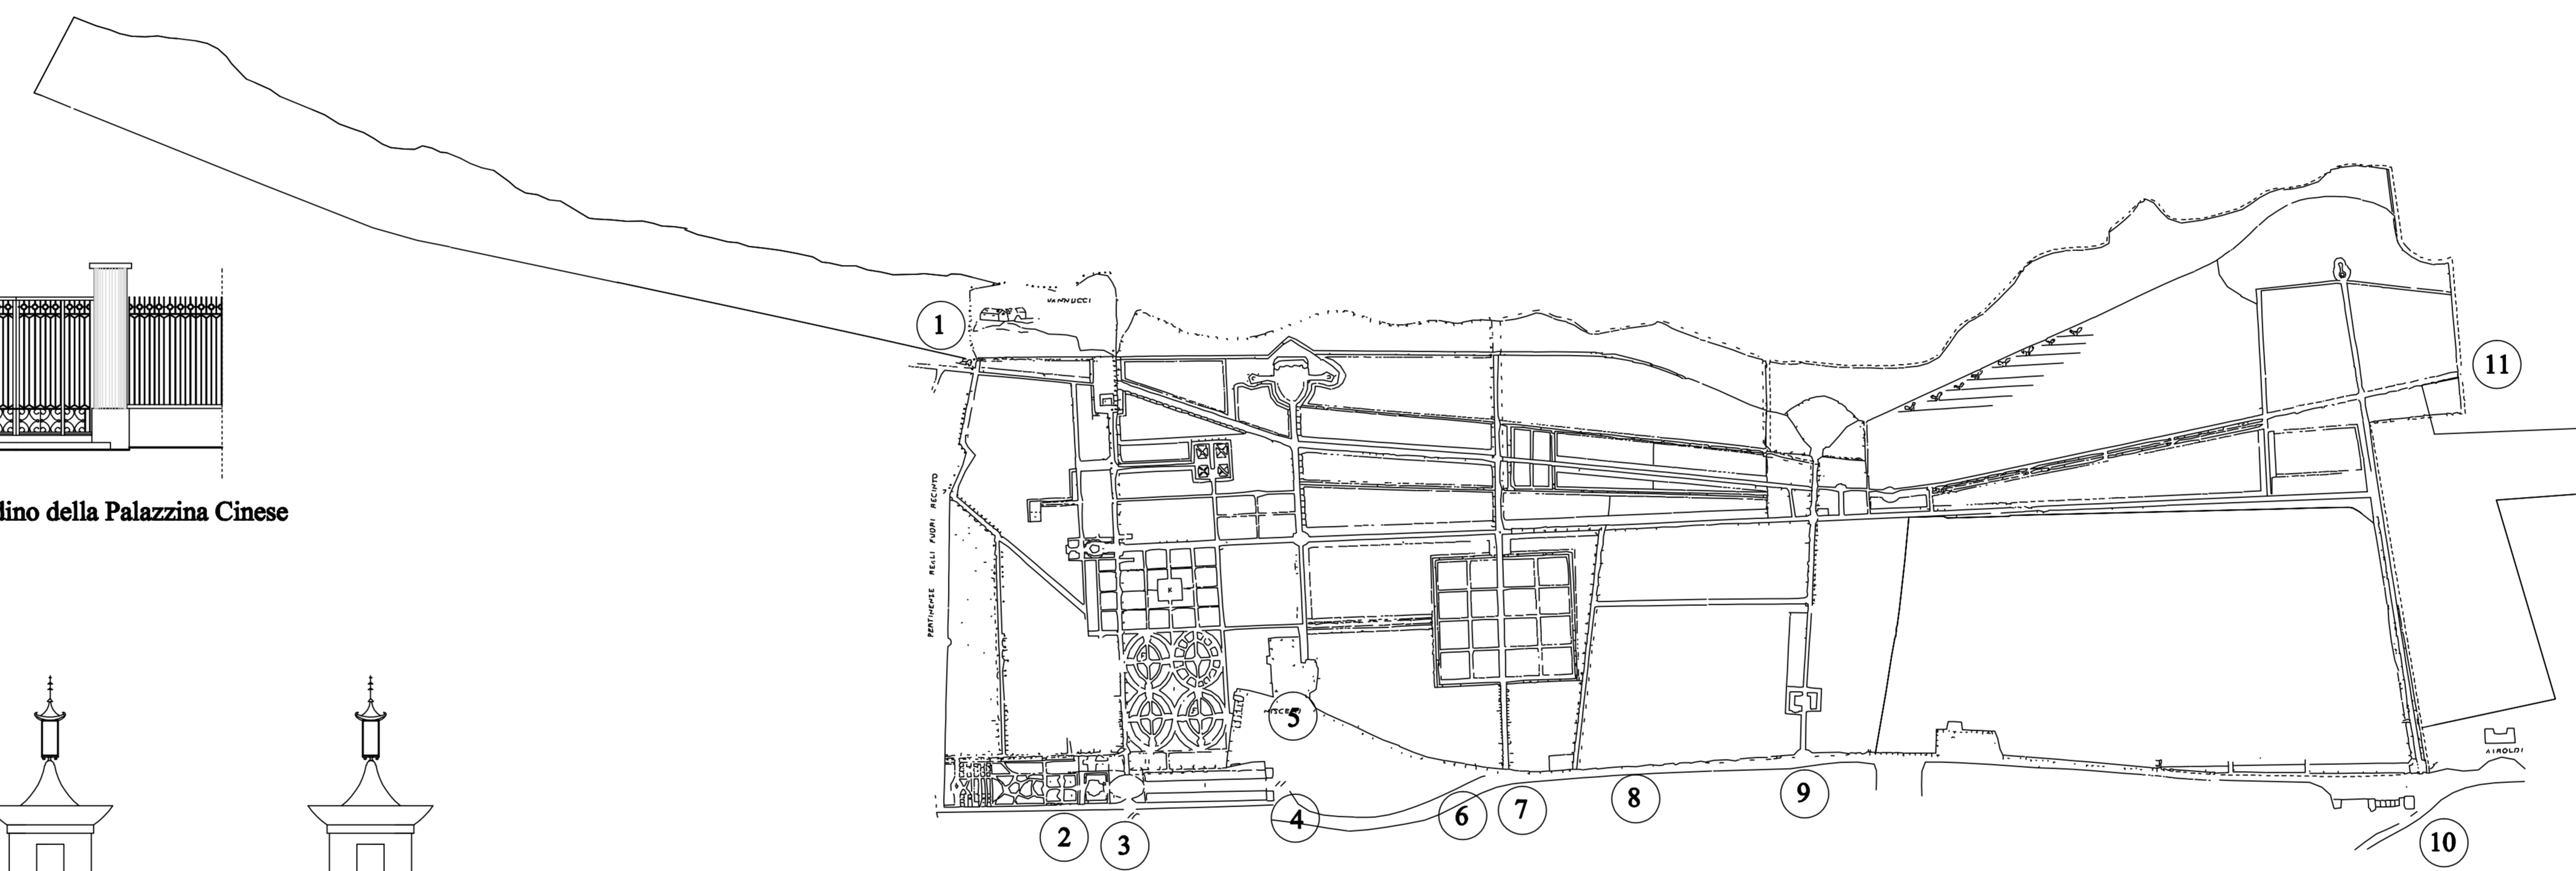




9 Cannello ingresso Case Rocca

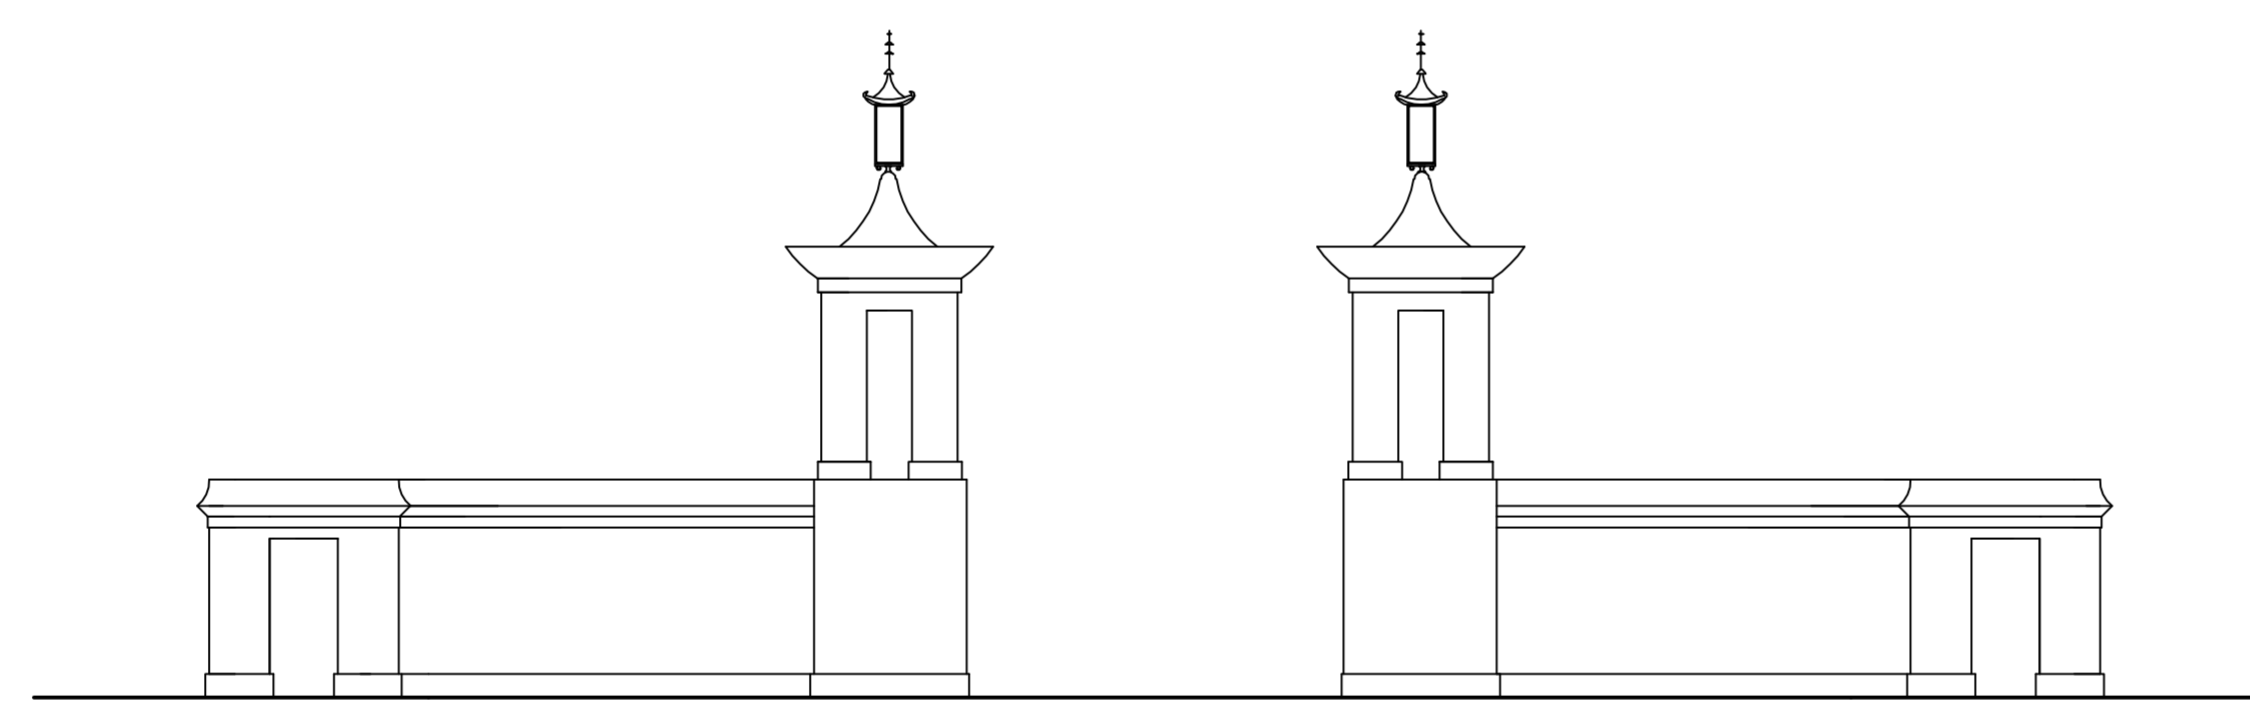


3 Cannello d'ingresso alla Palazzina Cinese

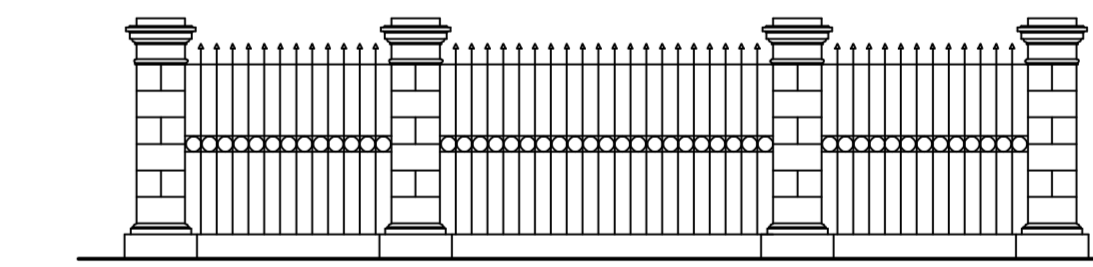


5 8 Cancellata fronte Villa Castelmuro

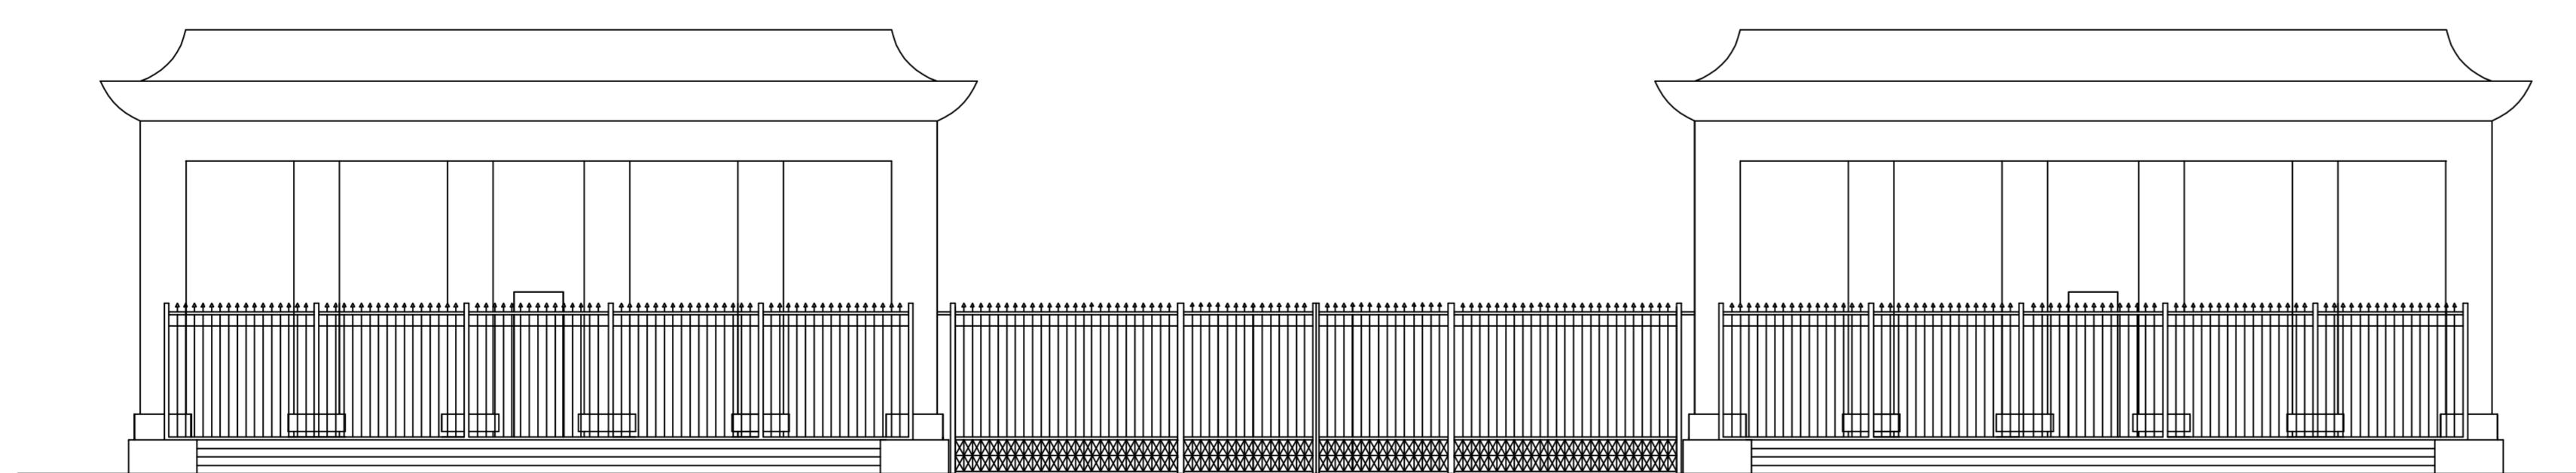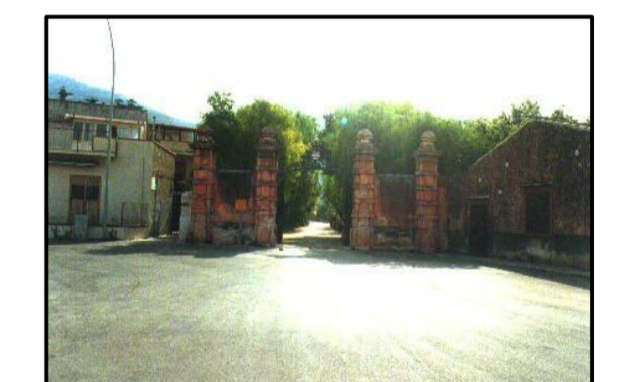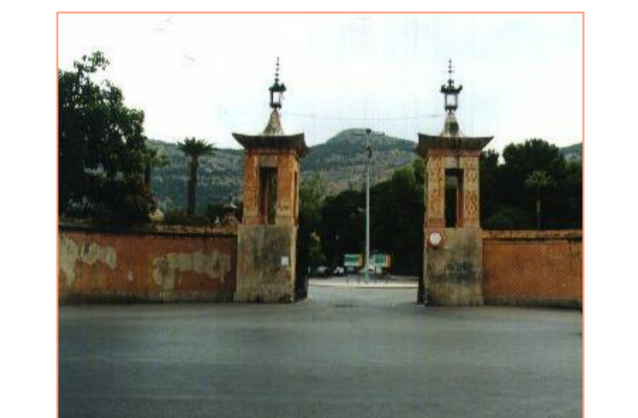


4 Cannello d'ingresso al viale della Palazzina Cinese

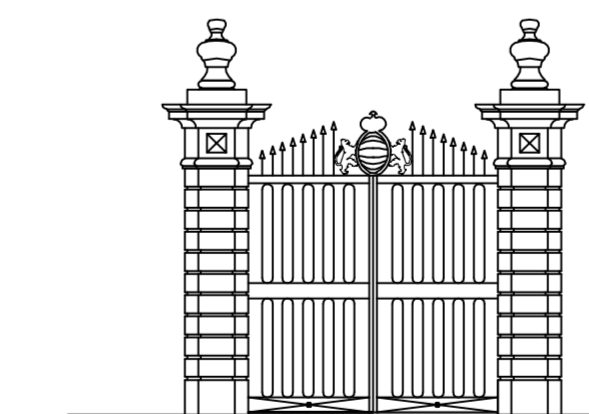

6 Cannello secondario Villa Nisemi prospiciente Piazza Nisemi

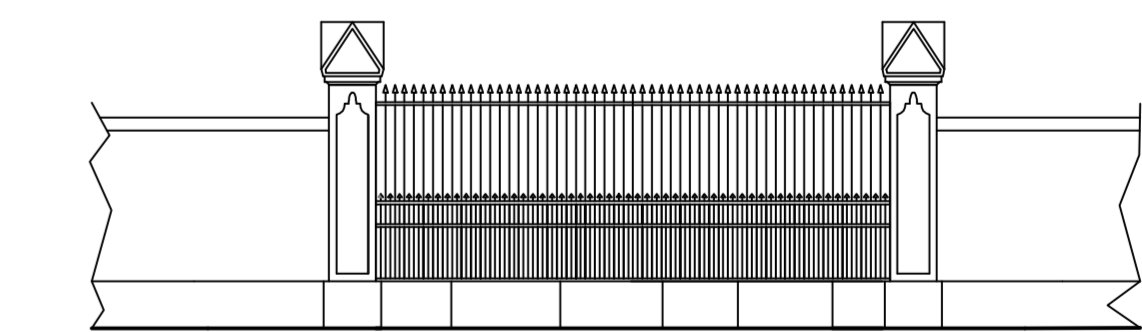

7 Cancellata fronte Teatro della Verdura

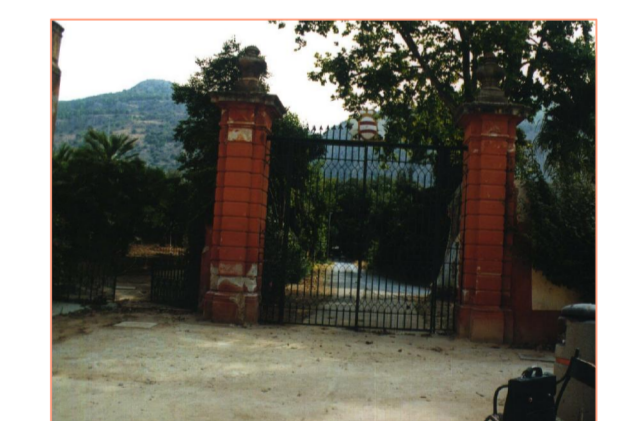

Piano di utilizzazione della zona B della R.N.O. Monte Pellegrino