


PIANO TERRA
H=3.00m

Piazza Del Carmine

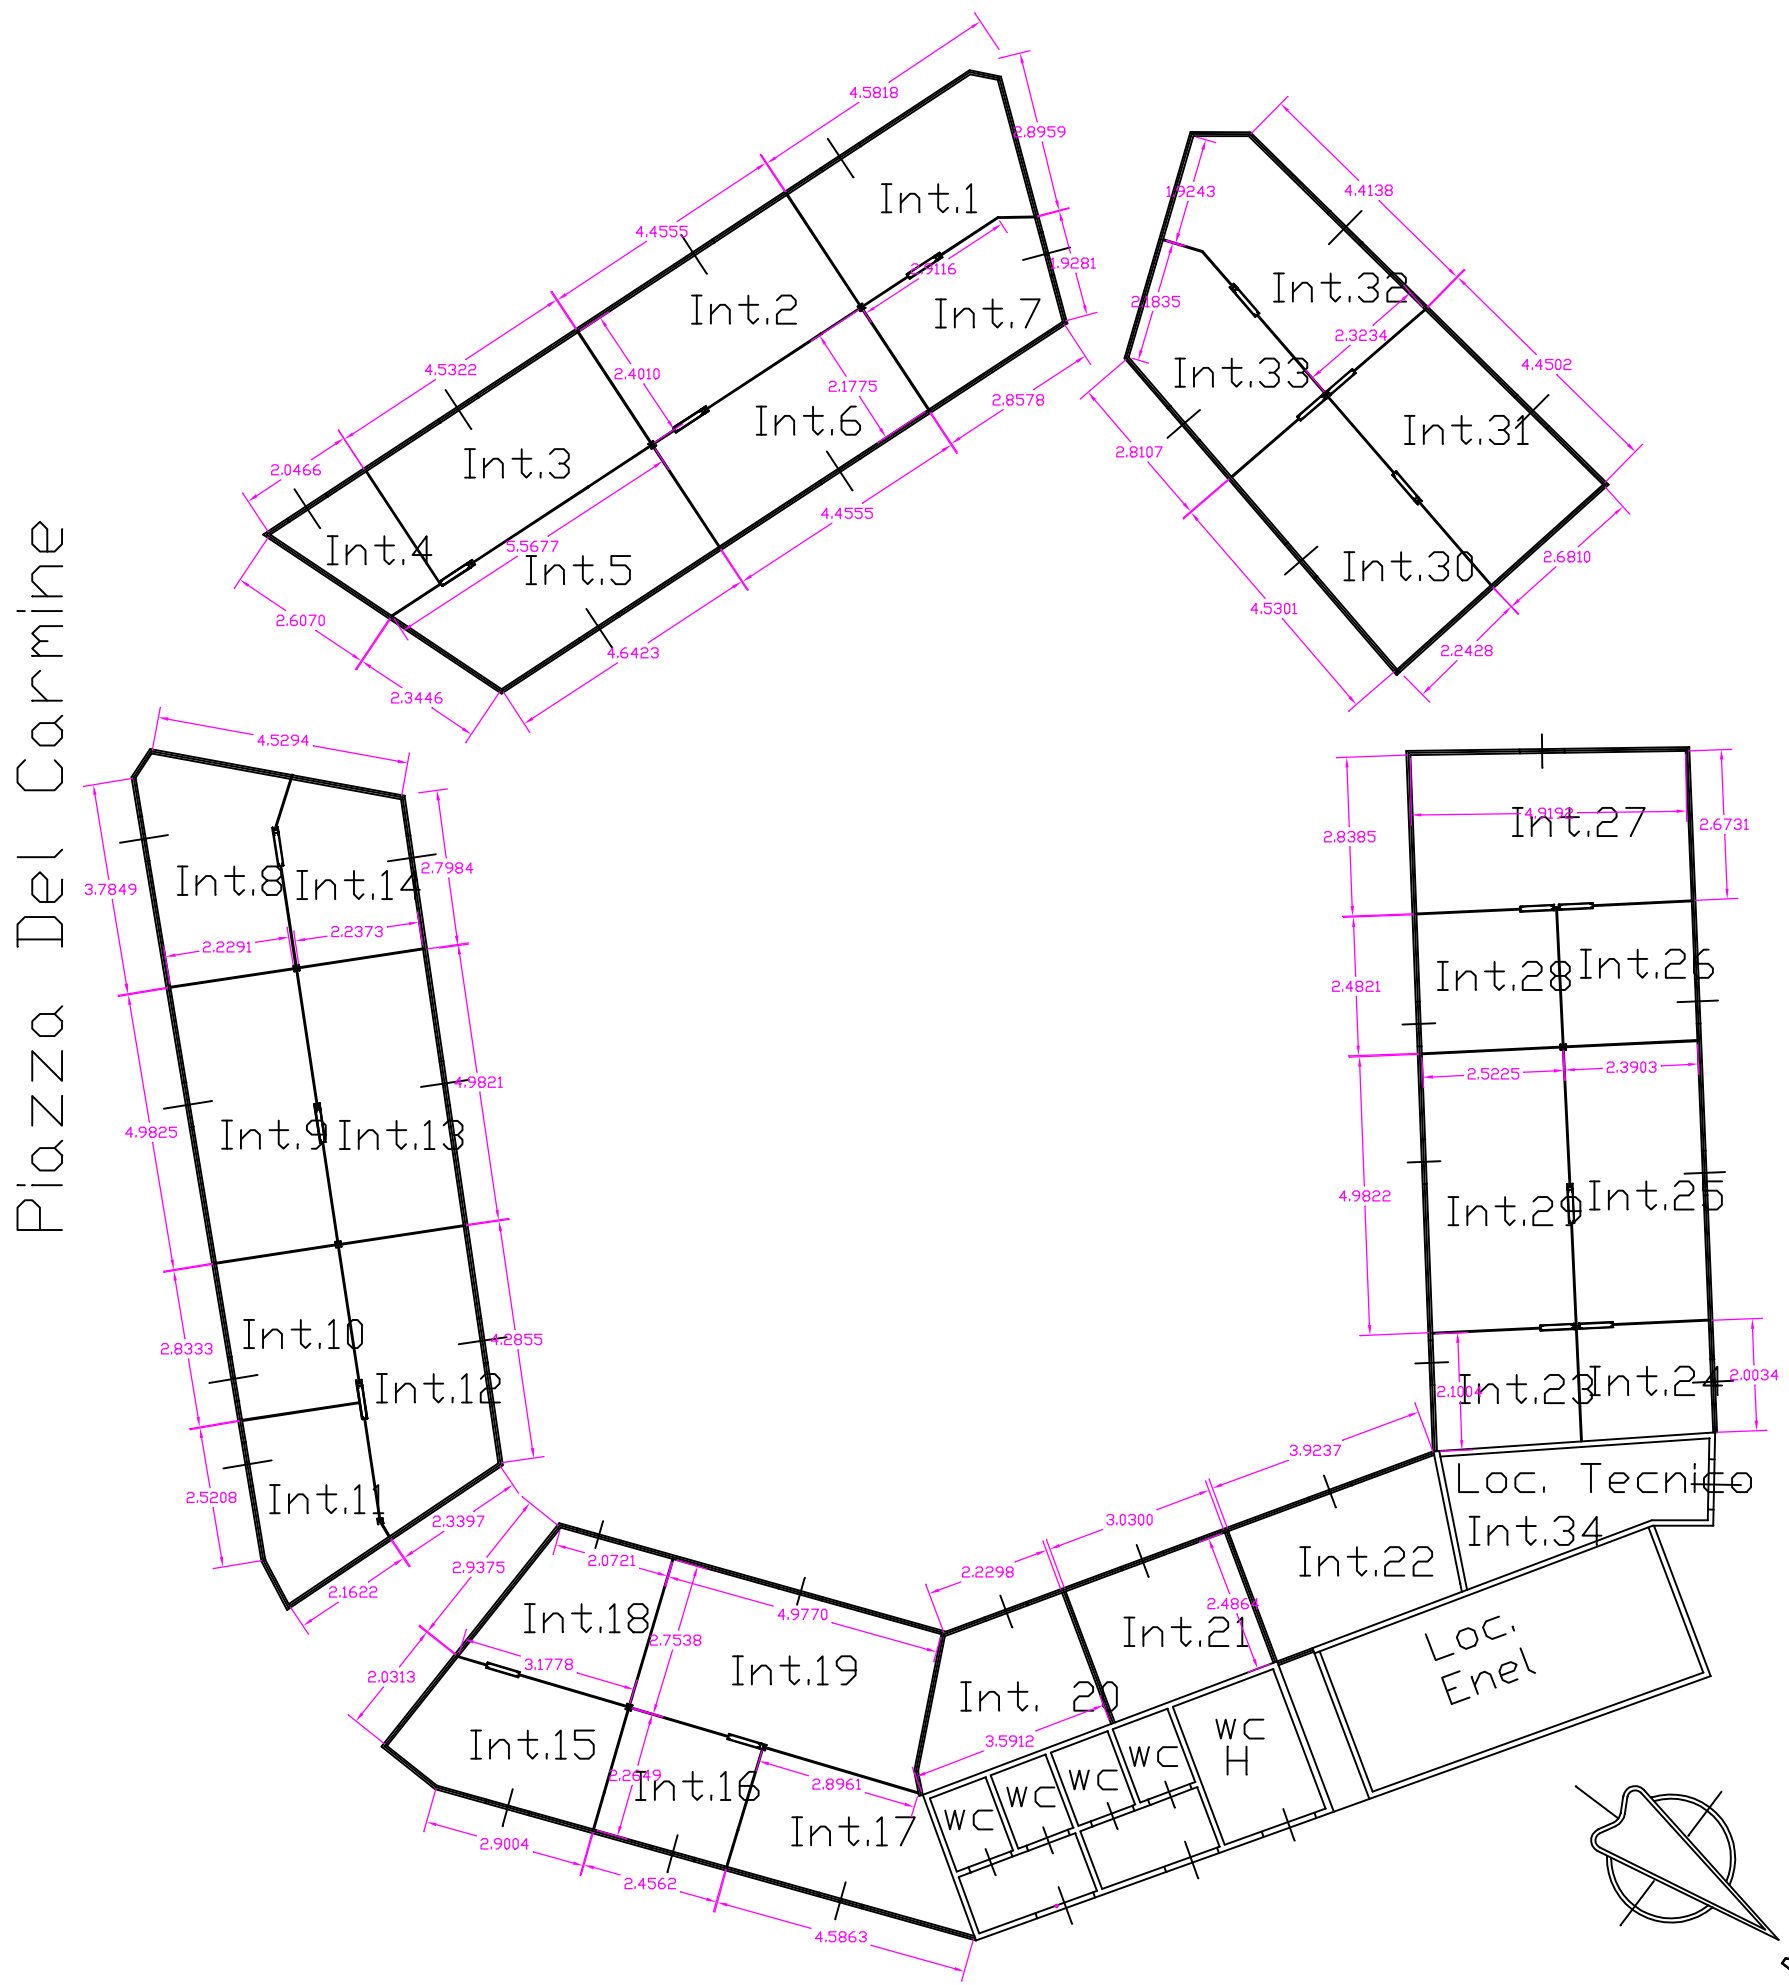

Piazza Del Carmine